Freigabe	Änderungen:	Datum	Index:	Planbezeichnung.:	Maßstab: 1:33
Datum	Anlage LV	26.06.19	3	N-1-5.1, S-1-5.1, N-1-5.3, N-1-5.4	Dat.: 25.07.25
Arch.					Gez:

D 34.00 -3

NBA-ARC-A-D-XX-FAS-3400-3-LV

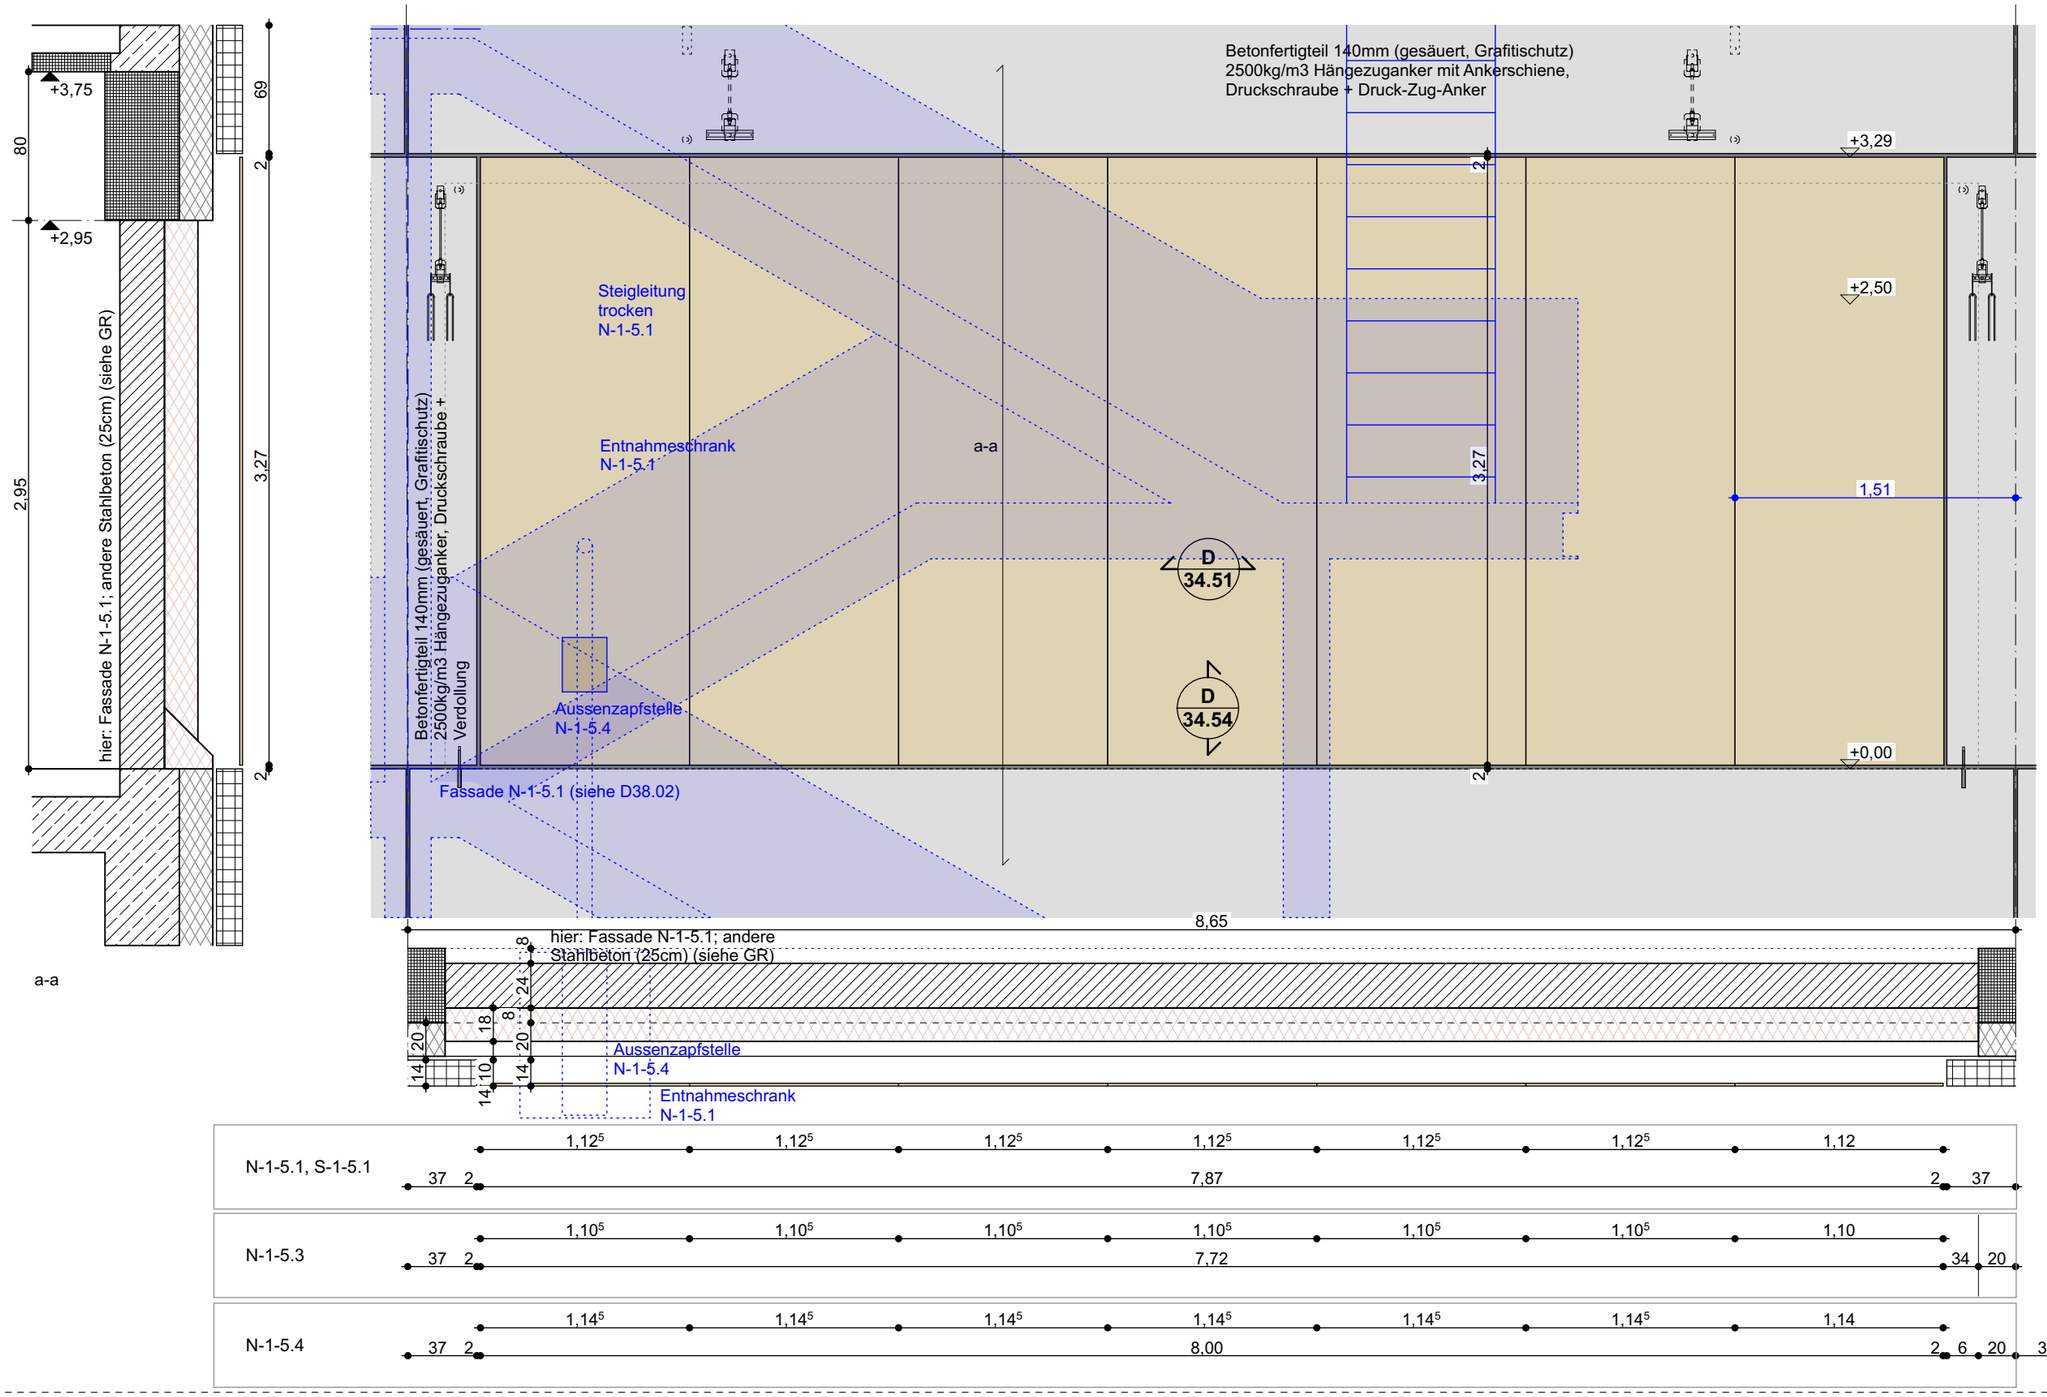

MNGES

Maße am Bau nehmen und prüfen. Für Maßfehler haftet der Auftragnehmer. Bei der Bauausführung sind folgende Unterlagen zu beachten: Statik mit Positionsplänen, Ausführungszeichnungen, Architektendetails und Firmendetail-zeichnungen. Firmenzeichnungen gelten nur mit dem Genehmigungsvermerk des Architekten.

Bauherr:
ISB - Immobilienservicebetrieb Bielefeld
August-Bebel-Straße 92
33602 Bielefeld

Planung: