

Freigabe
Datum
Arch.

Änderungen:

Anlage LV


Datum
19.06.26

Index:
3

Planbezeichnung:
N-2-1.4, N-2-1.4.1

Maßstab: 1:33
Dat.: 25.07.25
Gez:

D 37.05 -3
NBN-ARC-A-D-XX-FAS-3705-3-LV

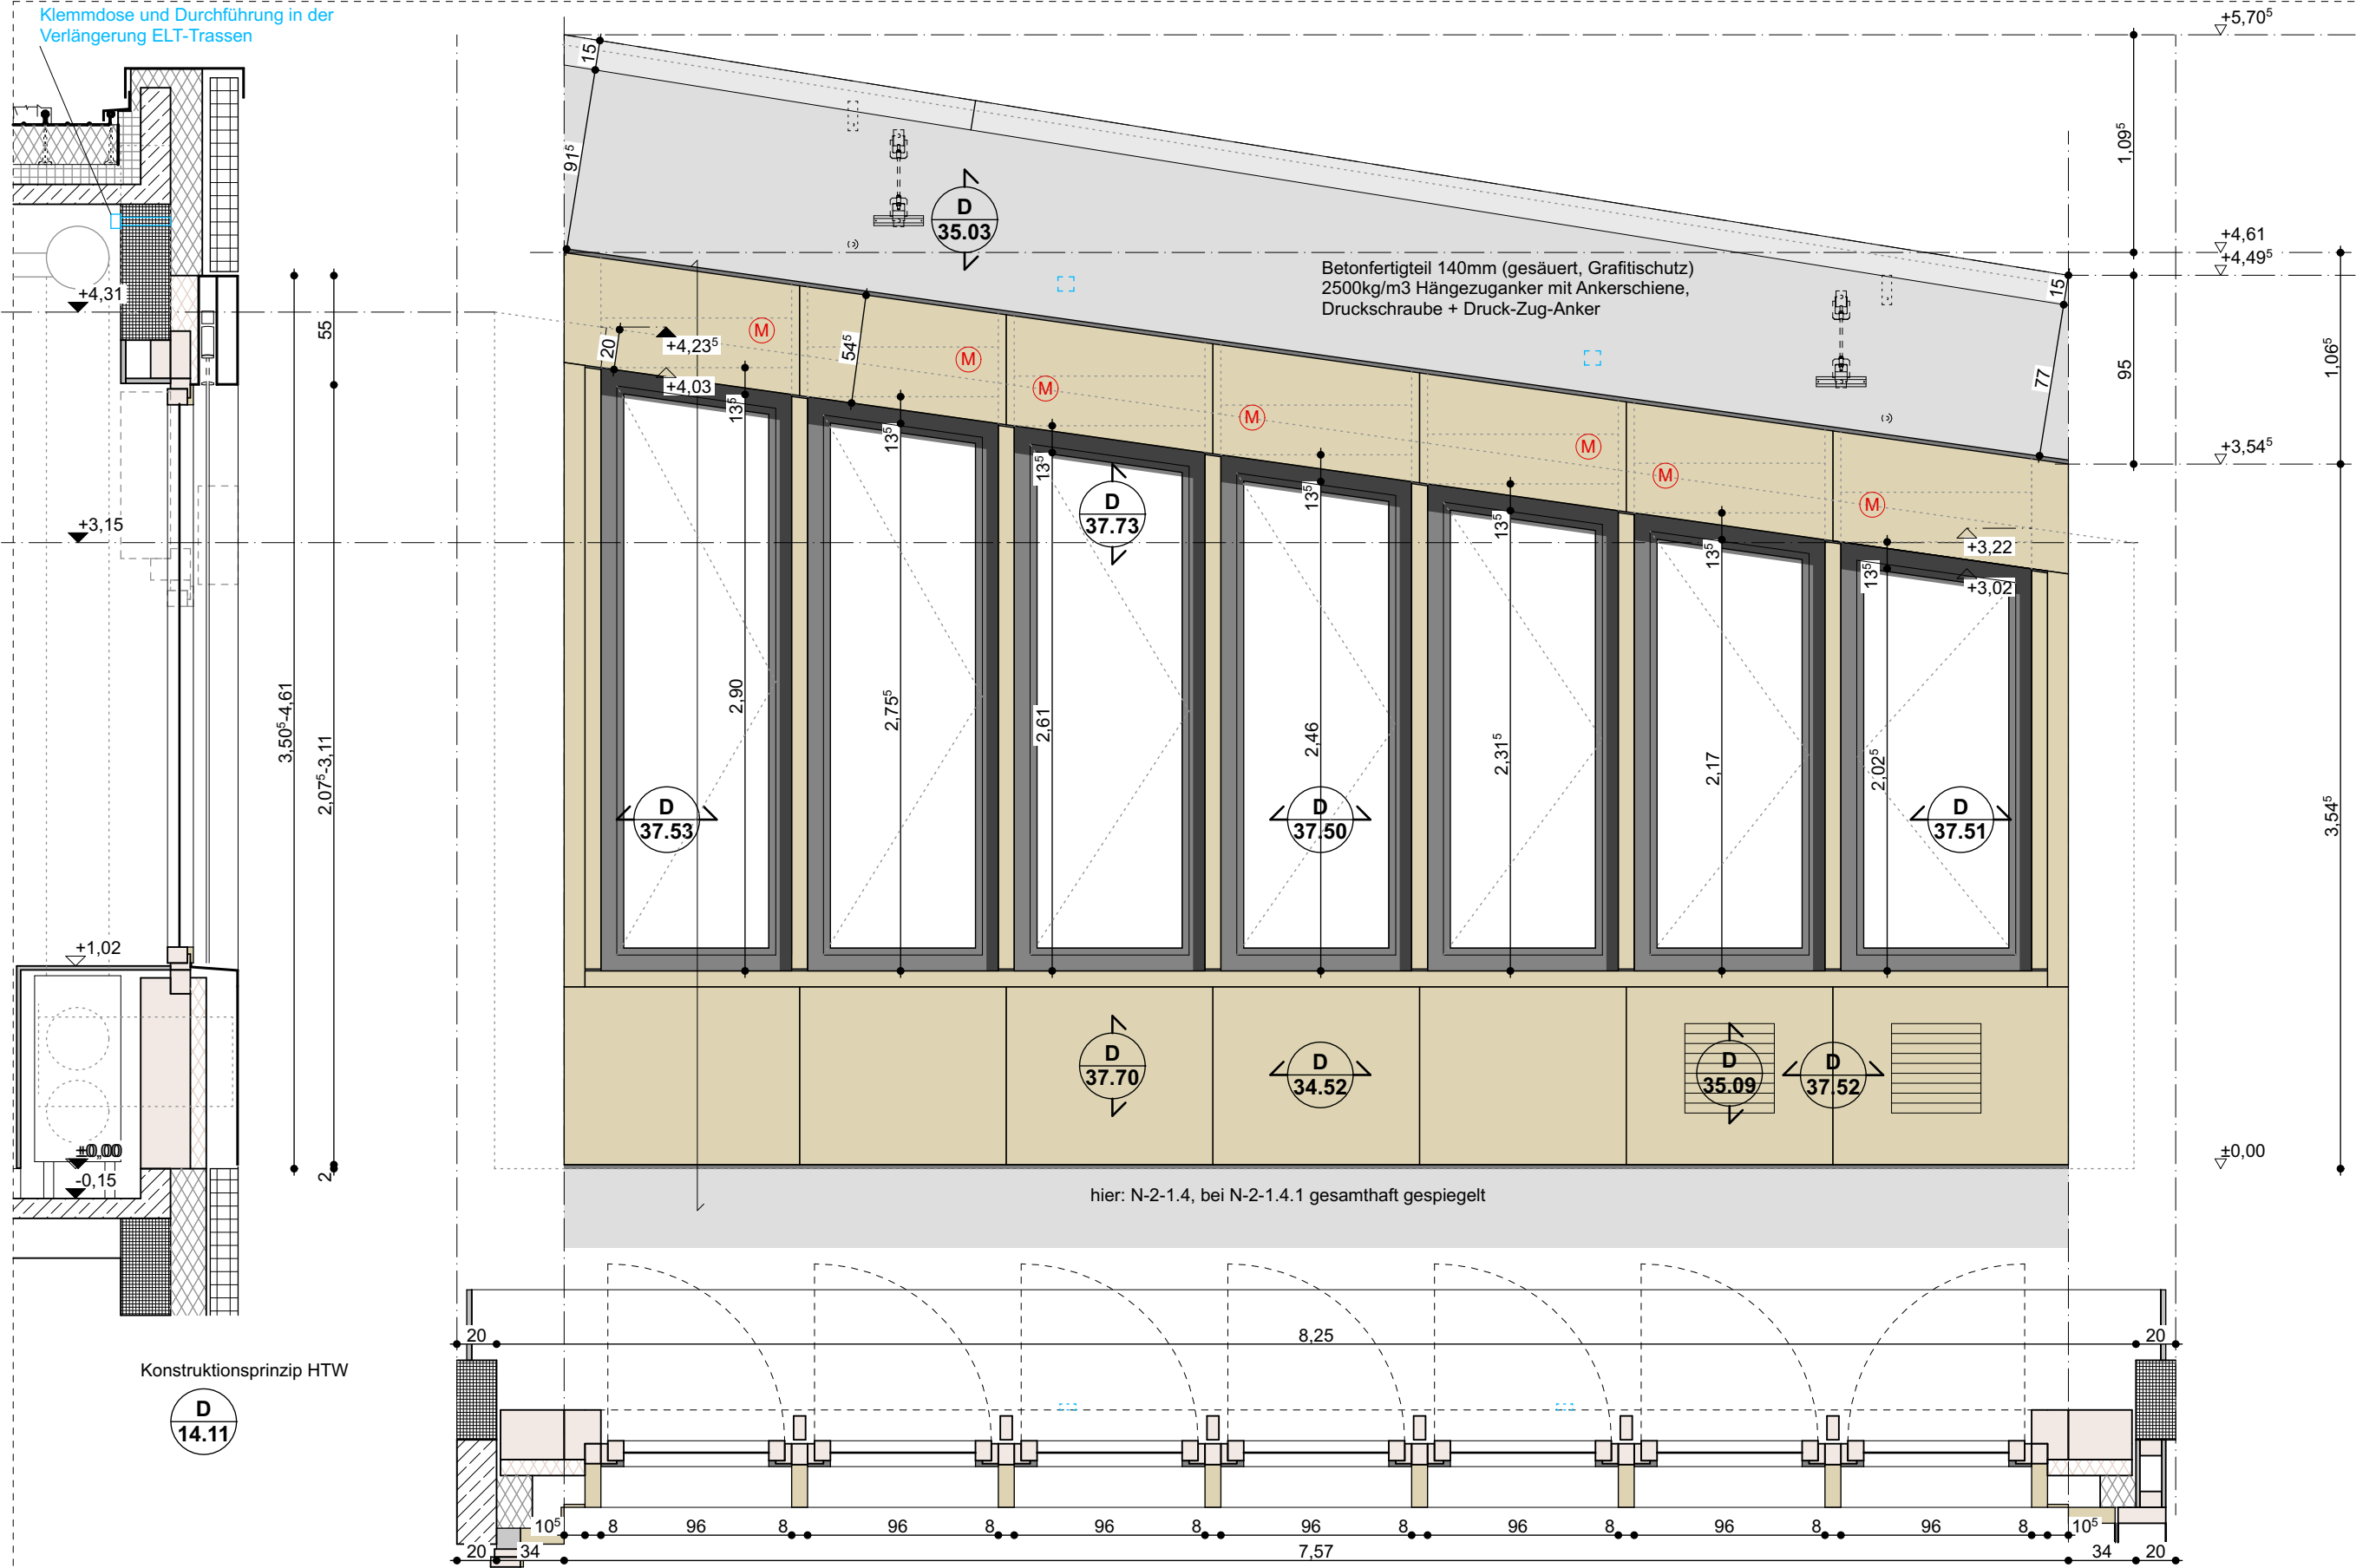

MNGES

Bauherr:
ISB - Immobilienservicebetrieb Bielefeld
August-Bebel-Straße 92
33602 Bielefeld

Planung: