

Freigabe
Datum
Arch.

Änderungen:

Anlage LV


Datum
19.06.26

Index:
3


Planbezeichnung:
N-0-1.4

Maßstab: 1:33
Dat.: 25.07.25
Gez:


D 37.34 -3
NBN-ARC-A-D-XX-FAS-3734-3-LV

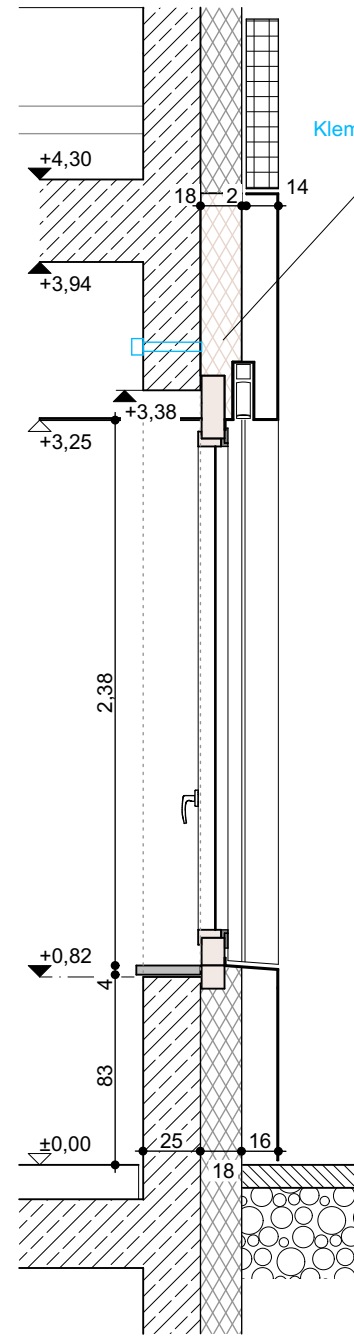

a-a
(analog:
N-0-1.2,
N-0-1.4,
N-0-1.7,
N-0-1.8)

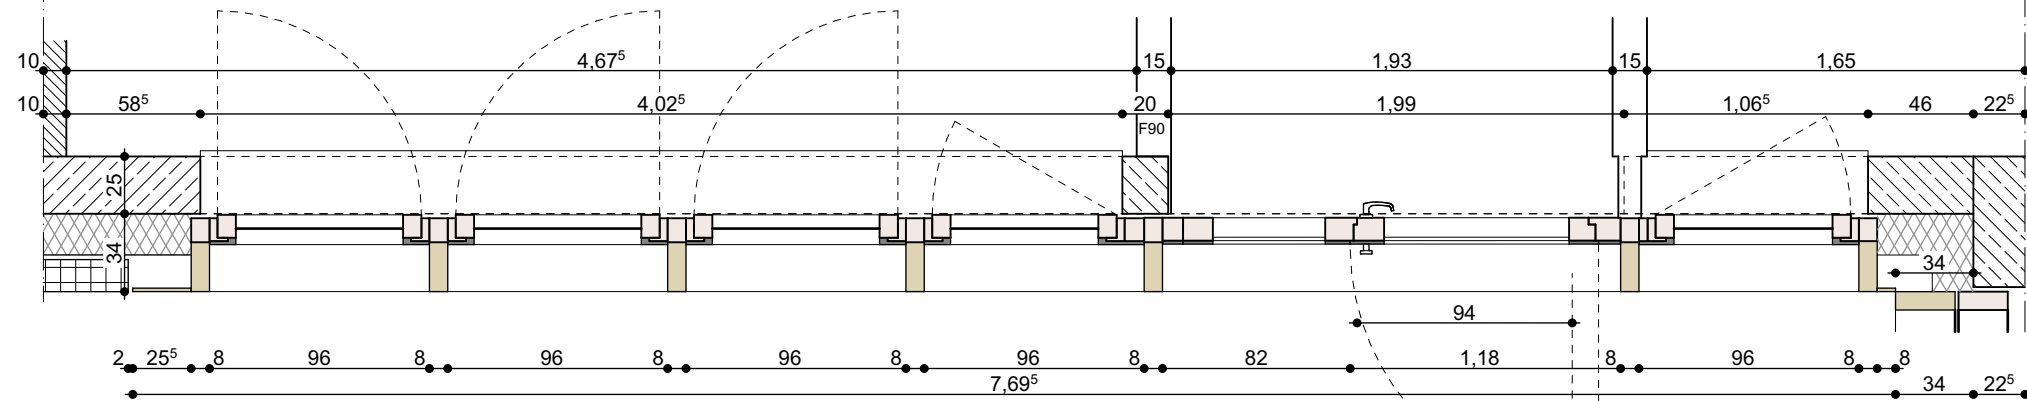

c-c
(analog:
N-0-1.2,
N-0-1.4,
N-0-1.7,
N-0-1.8,
N-0-2.2)

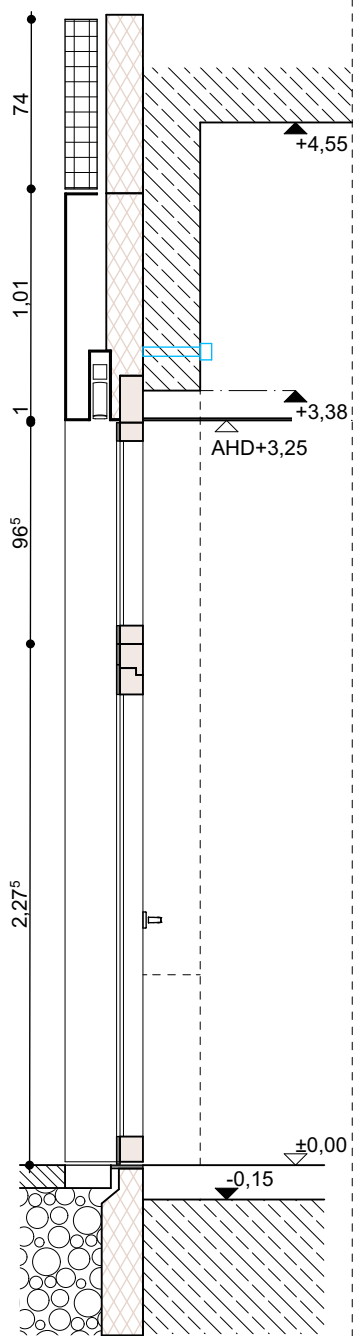

MNGES

Maße am Bau nehmen und prüfen. Für Maßfehler haftet der Auftragnehmer. Bei der Bauausführung sind folgende Unterlagen zu beachten: Statik mit Positionsplänen, Ausführungszeichnungen, Architektendetails und Firmendetailzeichnungen. Firmenzeichnungen gelten nur mit dem Genehmigungsvermerk des Architekten.

Bauherr:
ISB - Immobilienservicebetrieb Bielefeld
August-Bebel-Straße 92
33602 Bielefeld

Planung: