



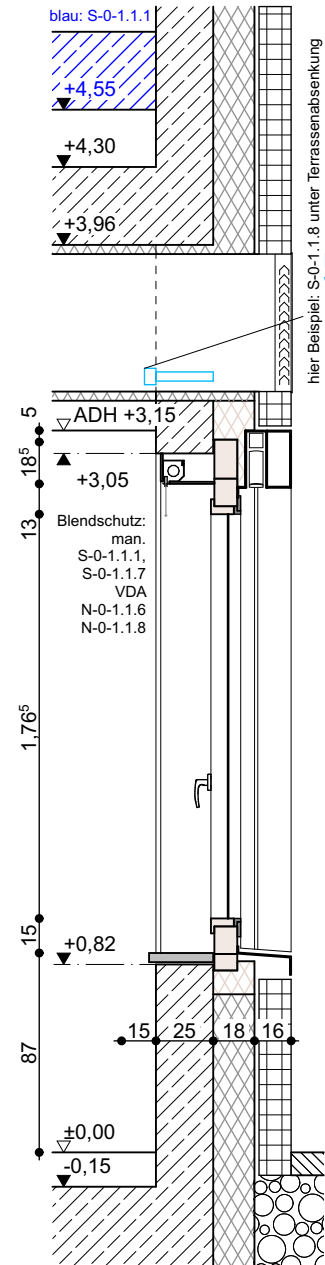

Klemmdose und Durchführung in der Verlängerung ELT-Trassen

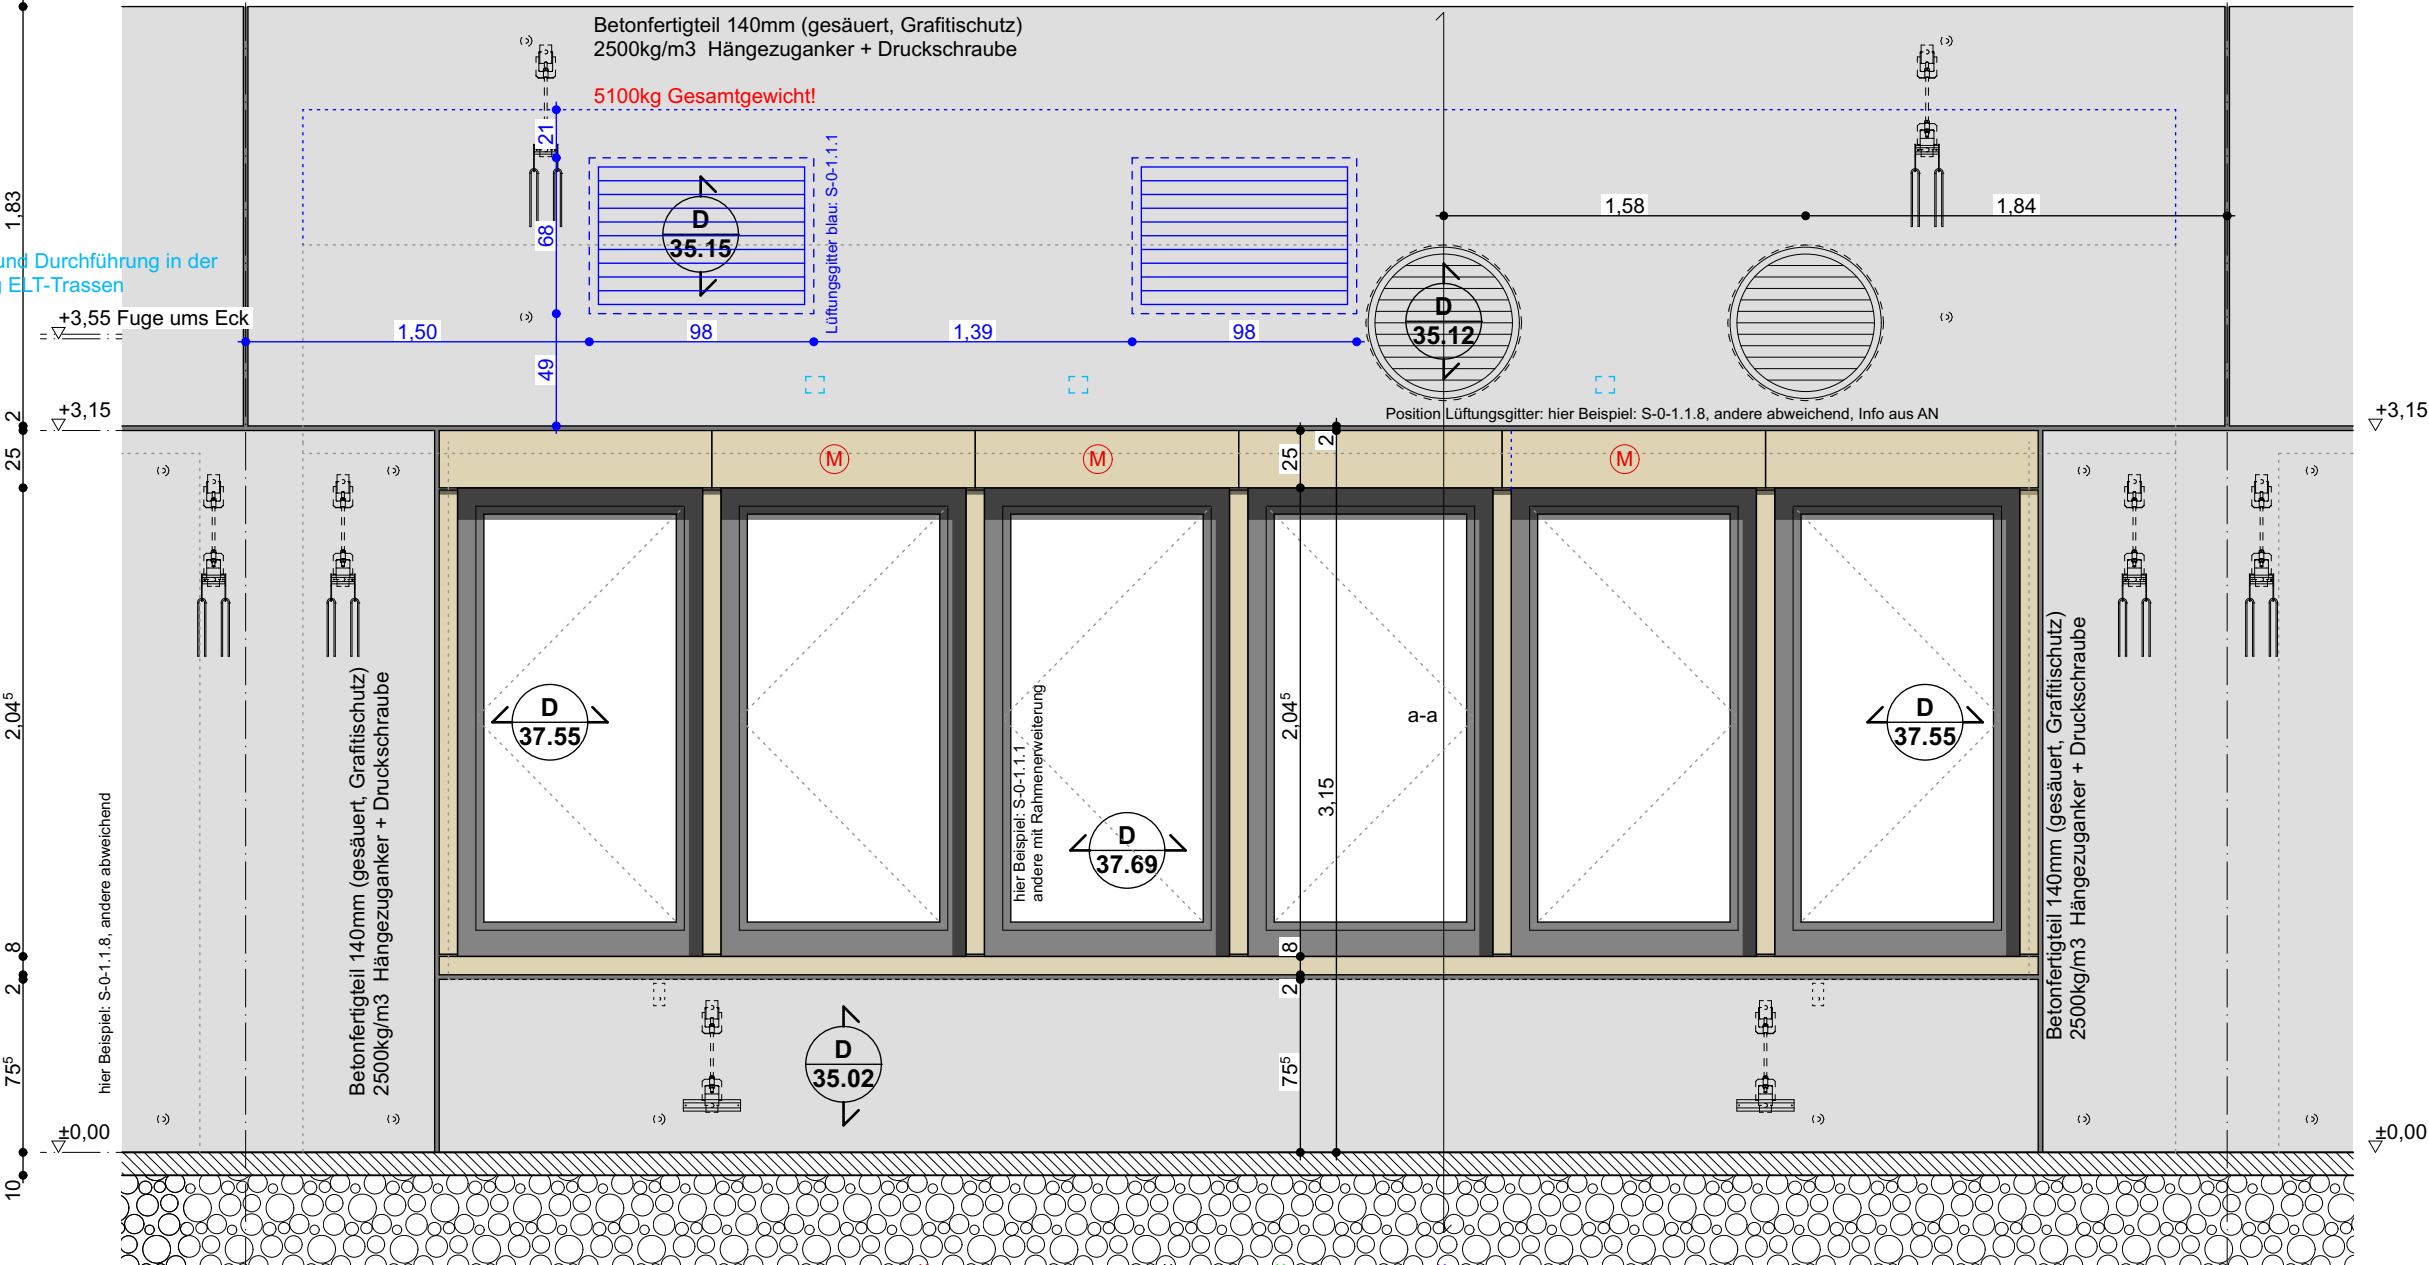

a-a

