

Freigabe
Datum
Arch.

Änderungen:

Anlage LV


Datum
19.06.26

Index:
3

Planbezeichnung:
S-1-1.6

Maßstab: 1:33
Dat.: 25.07.25
Gez:

D 37.37 -3
NBS-ARC-A-D-XX-FAS-3737-3-LV

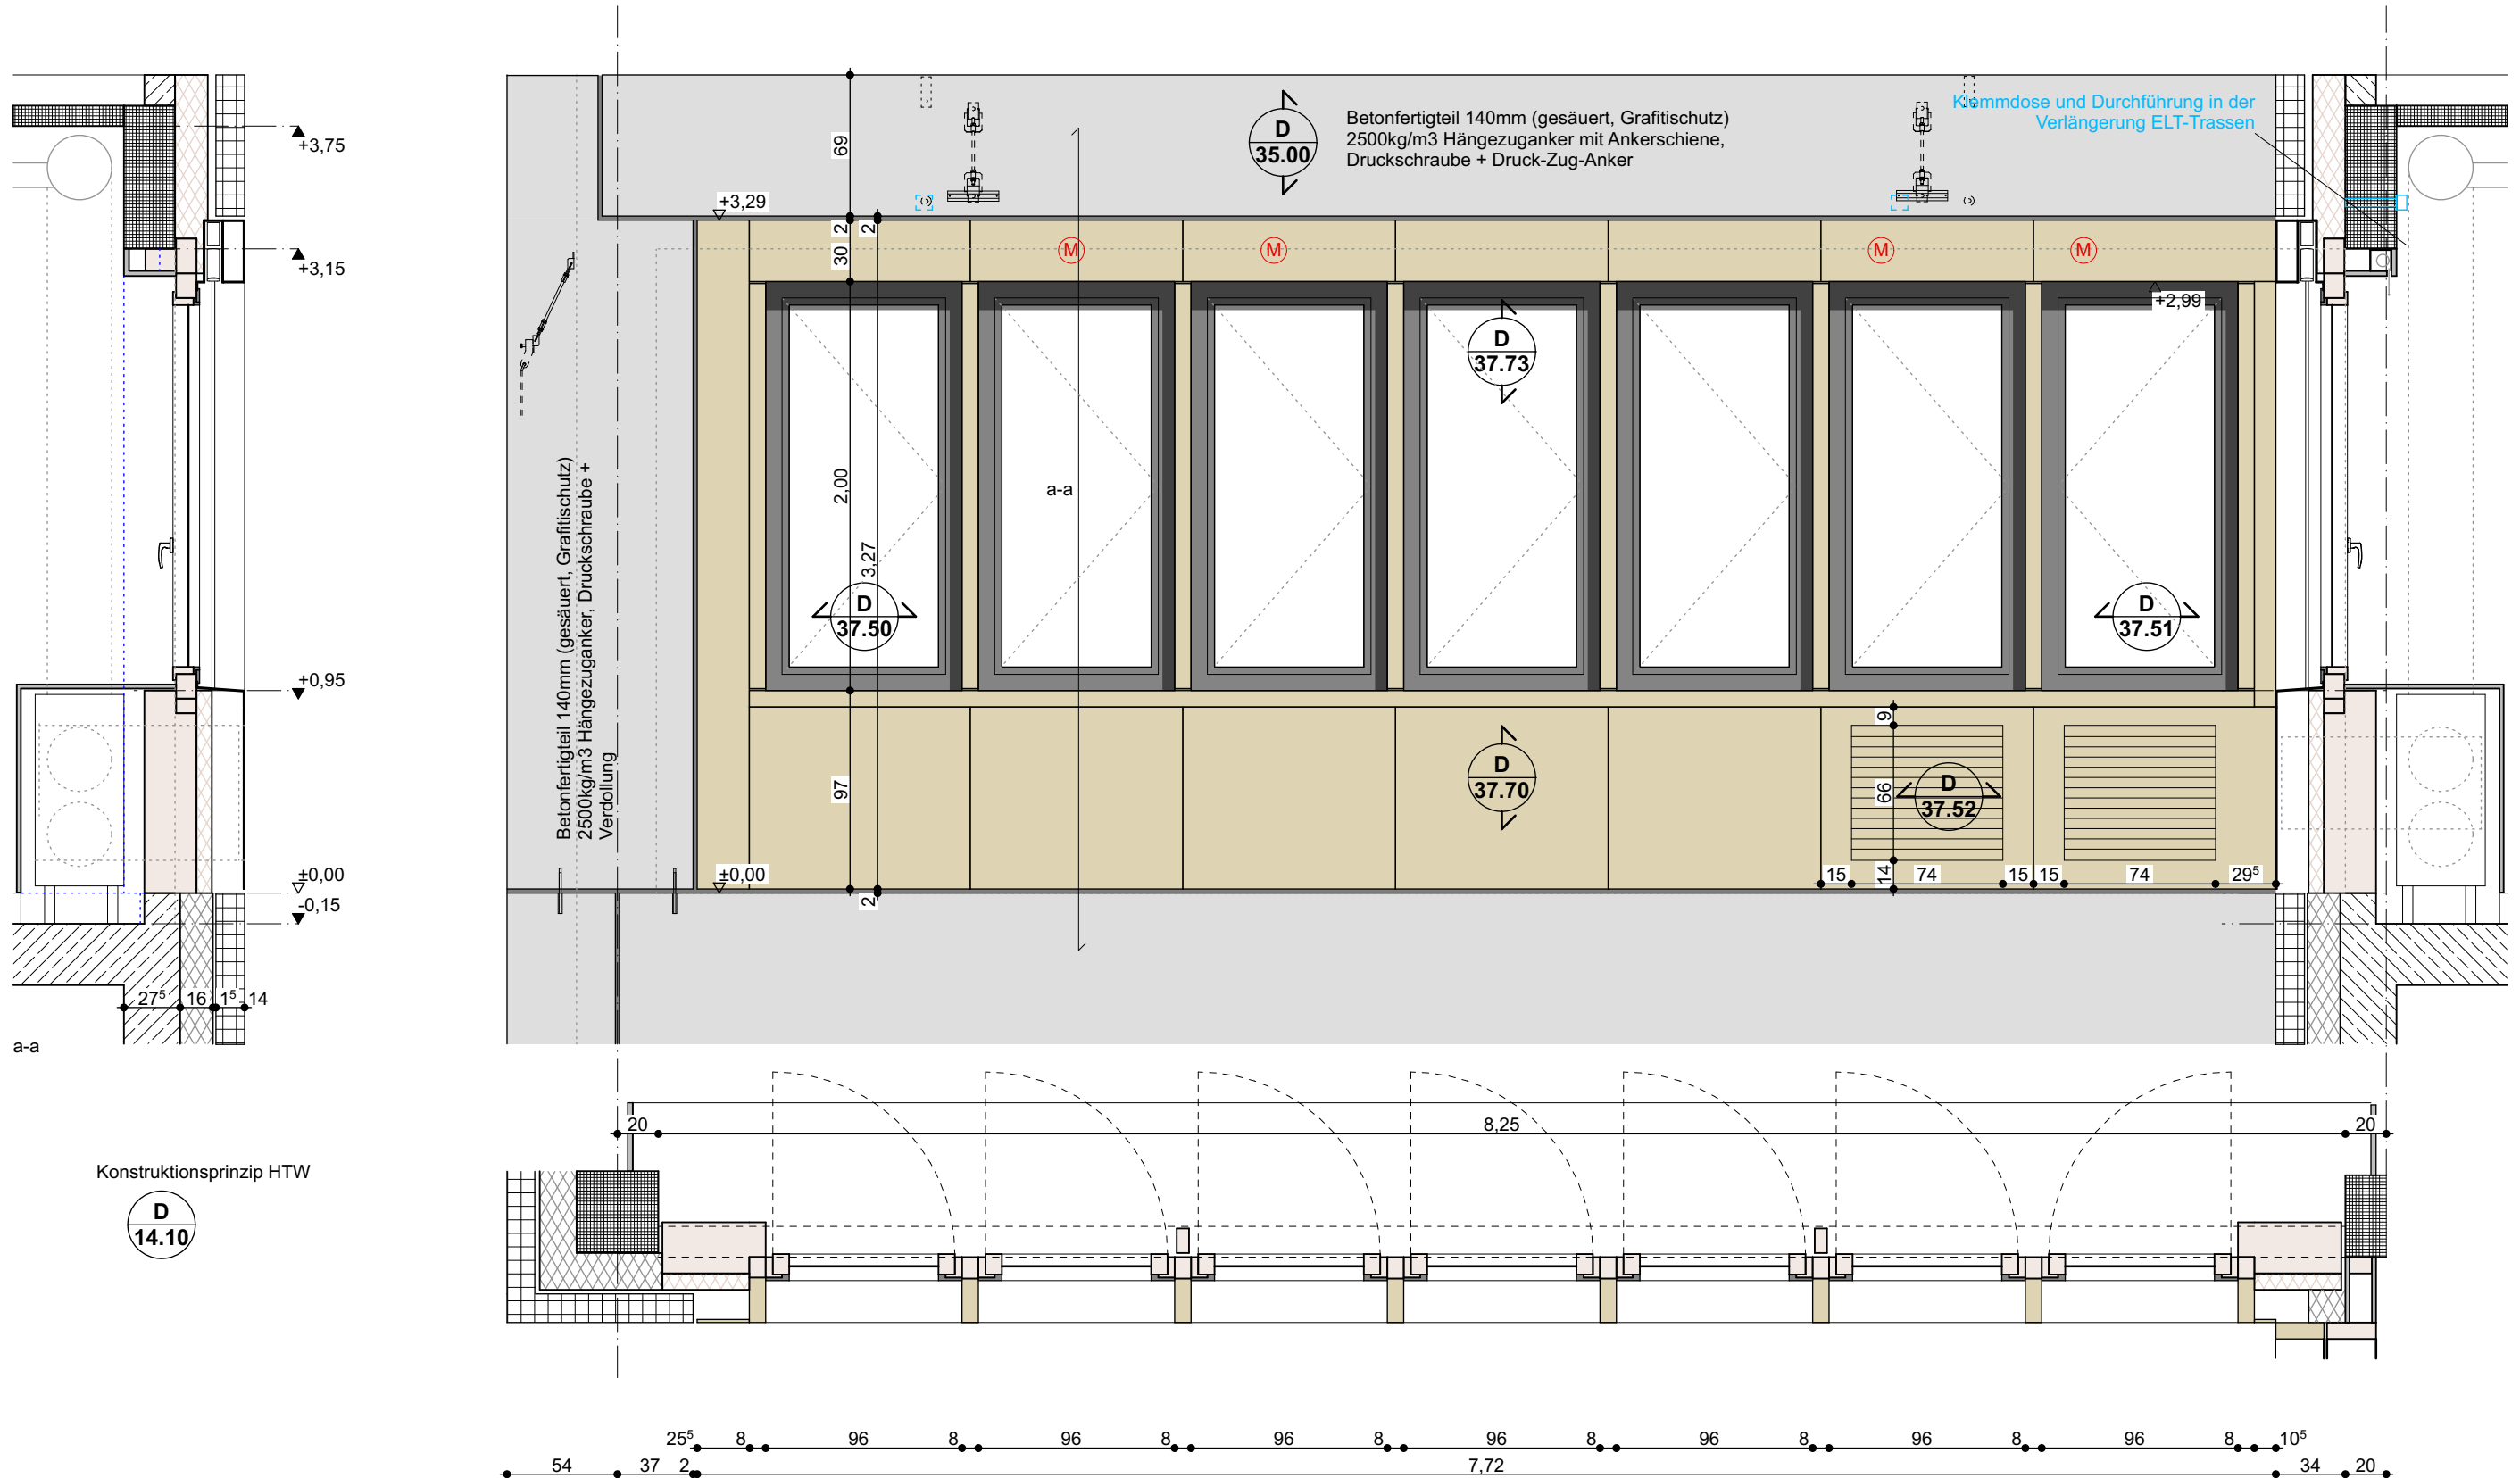

MNGES

Maße am Bau nehmen und prüfen. Für Maßfehler haftet der Auftragnehmer. Bei der Bauausführung sind folgende Unterlagen zu beachten: Statik mit Positionsplänen, Ausführungszeichnungen, Architektendetails und Firmendetailzeichnungen. Firmenzeichnungen gelten nur mit dem Genehmigungsvermerk des Architekten.

Bauherr:
ISB - Immobilienservicebetrieb Bielefeld
August-Bebel-Straße 92
33602 Bielefeld

Planung: