Freigabe	Änderungen:	Datum	Index:	Planbezeichnung.:	Maßstab: 1:33
Datum	Anlage LV	19.06.26	3	N-1-3.1, B-1-3.1, B-1-3.1.1	Dat.: 25.07.25
Arch.					Gez:

D 38.00 -3

NBN-ARC-A-D-XX-FAS-3800-3-LV

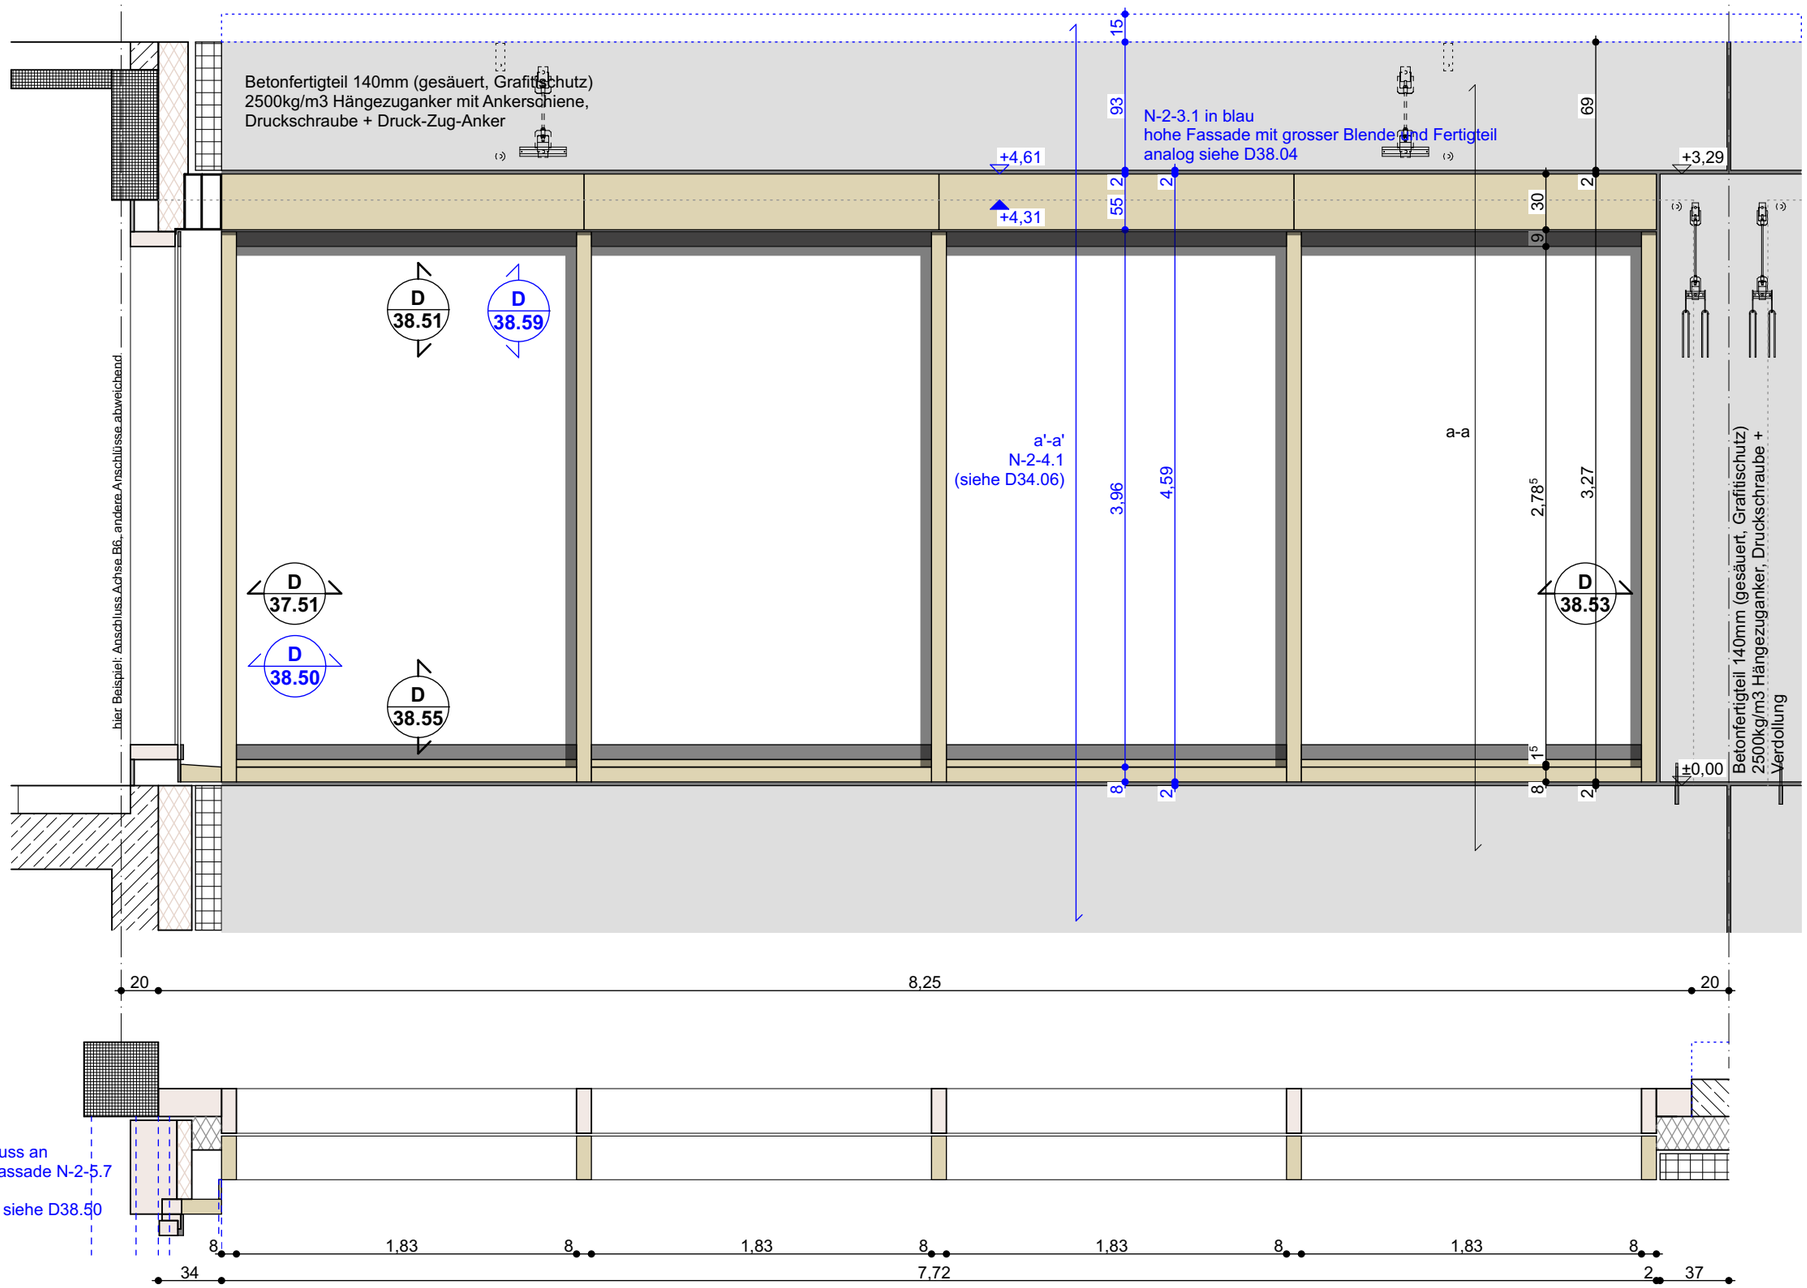

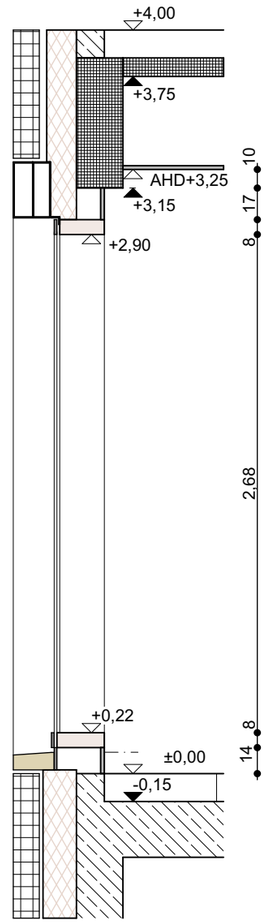

MNGES

Maße am Bau nehmen und prüfen. Für Maßfehler haftet der Auftragnehmer. Bei der Bauausführung sind folgende Unterlagen zu beachten: Statik mit Positionsplänen, Ausführungszeichnungen, Architektendetails und Firmendetail-zeichnungen. Firmenzeichnungen gelten nur mit dem Genehmigungsvermerk des Architekten.

Bauherr:
ISB - Immobilienservicebetrieb Bielefeld
August-Bebel-Straße 92
33602 Bielefeld

Planung: