

Freigabe
Datum
Arch.

Änderungen:

Anlage LV


Datum
19.06.26

Index:
3

Planbezeichnung:
S-2-4.1

Maßstab: 1:33
Dat.: 25.07.25
Gez:

D 38.22 -3
NBS-ARC-A-D-XX-FAS-3822-3-LV

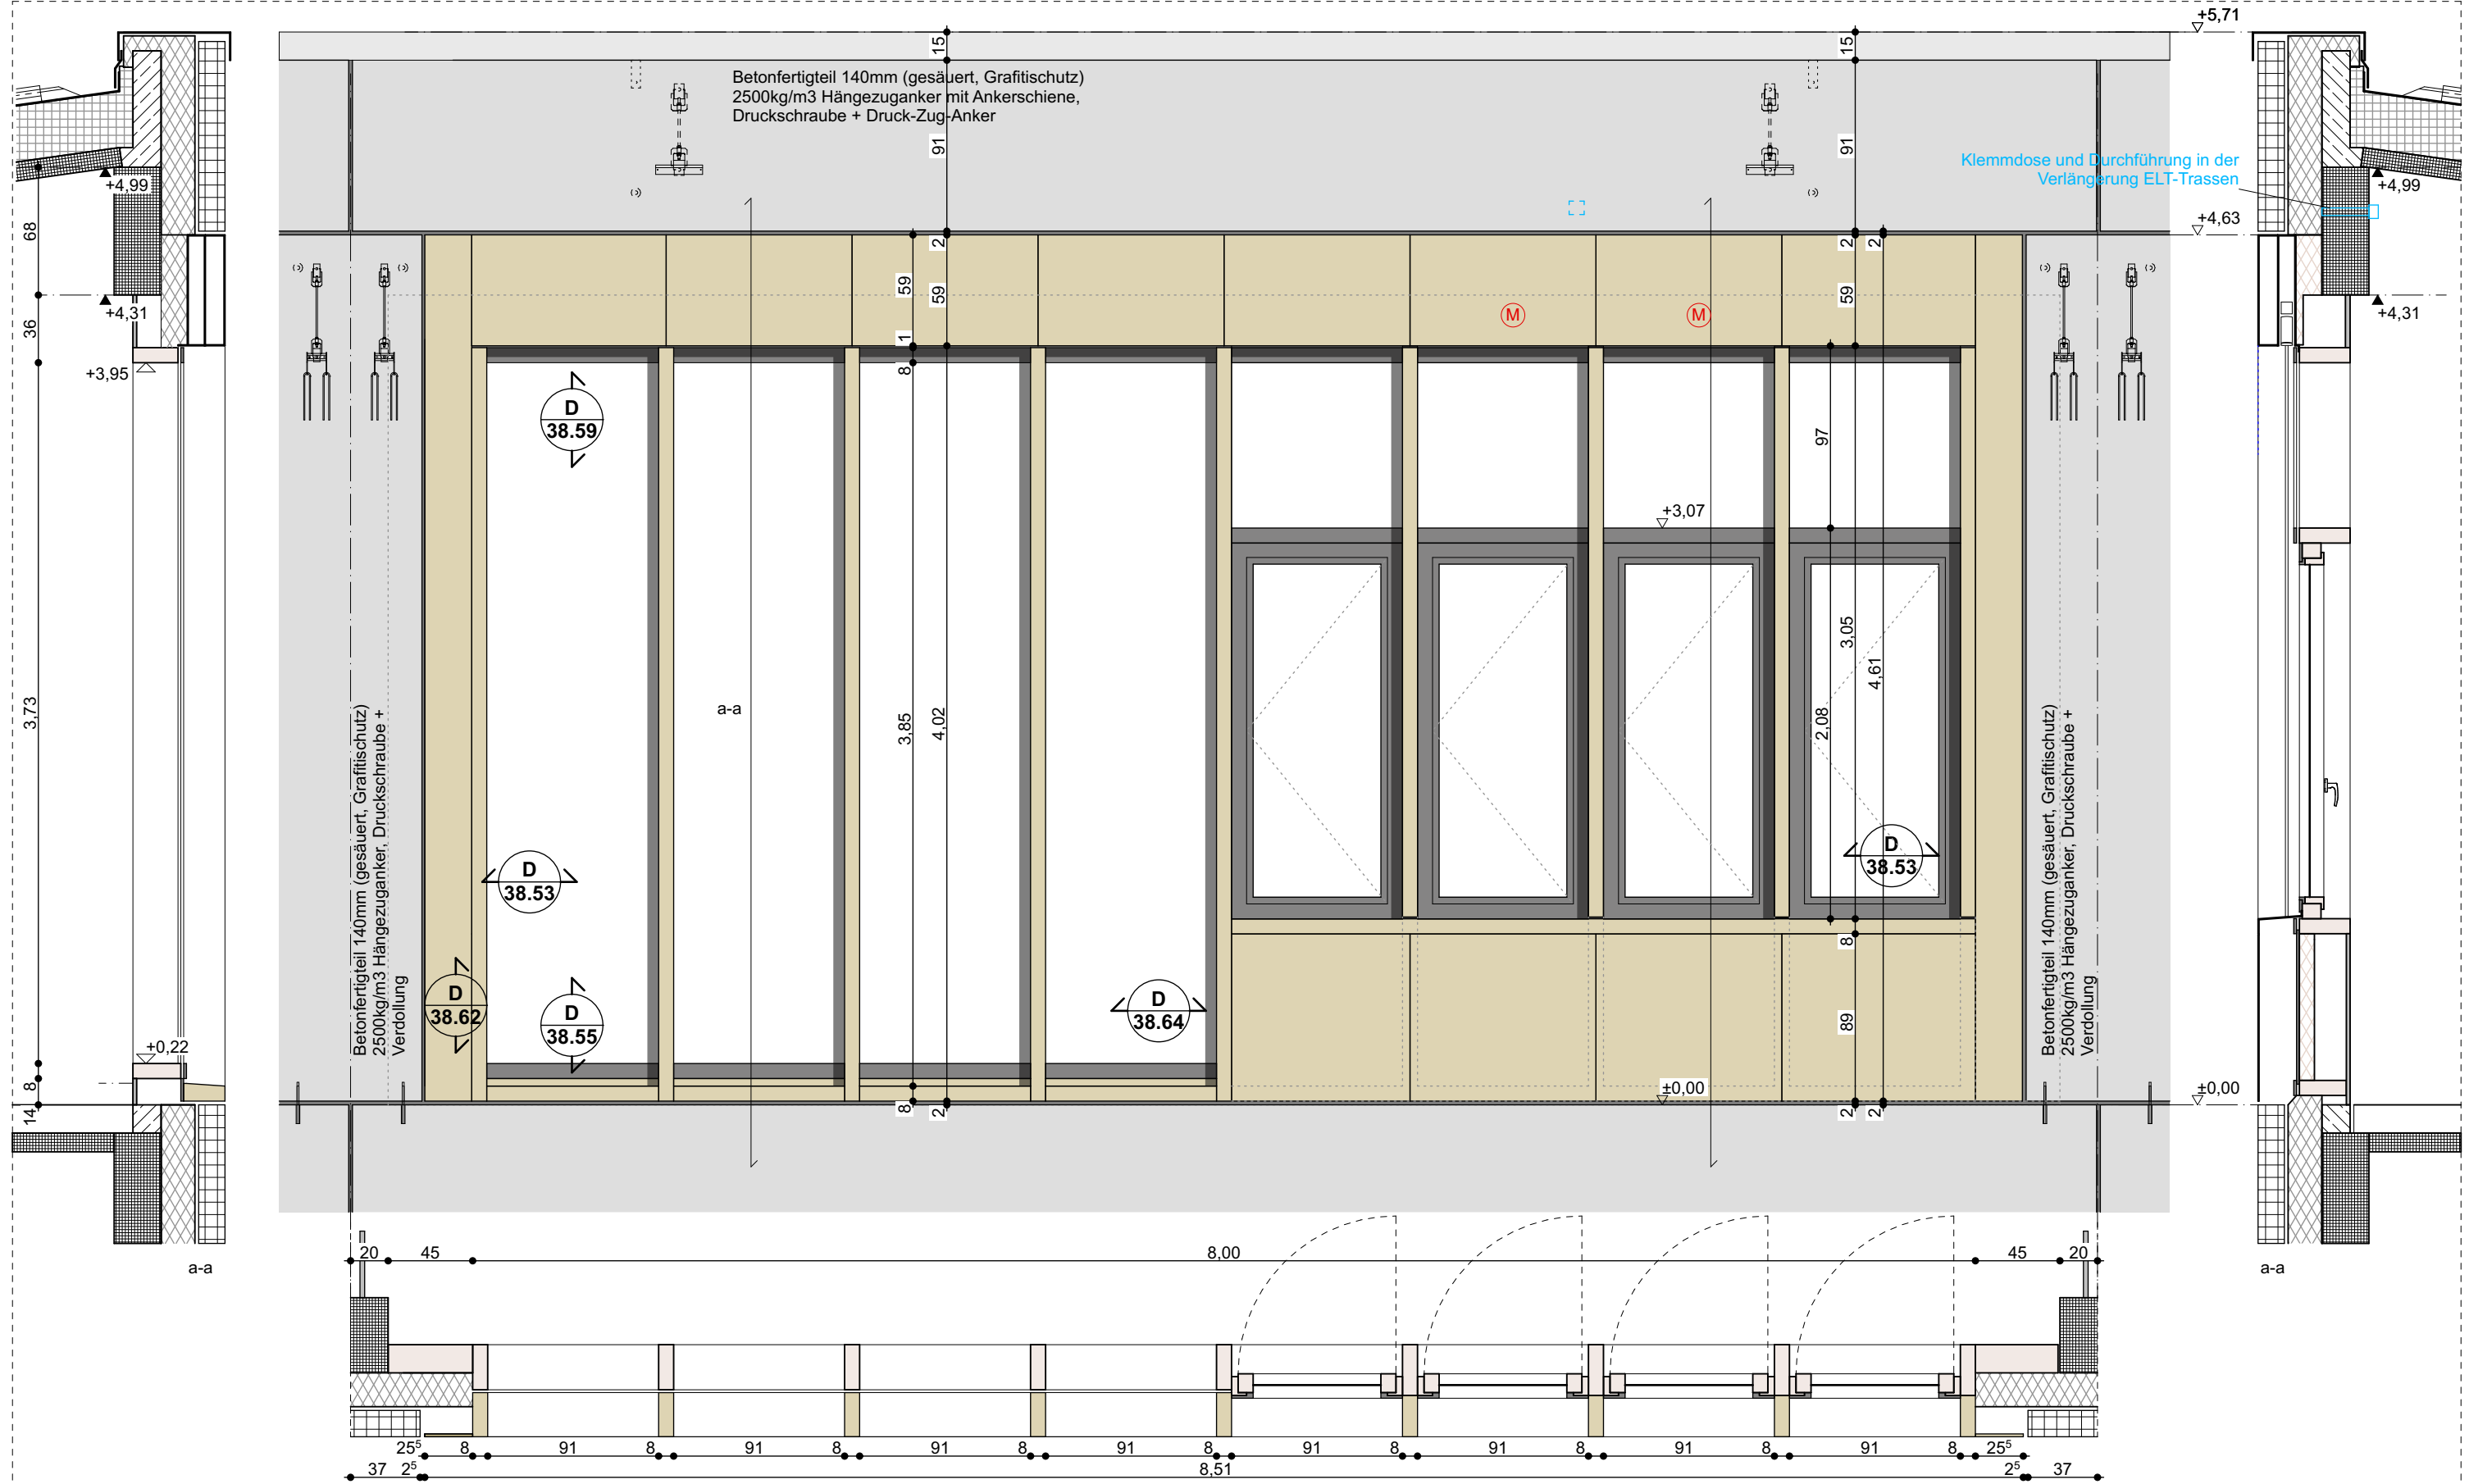

MNGES

Bauherr:
ISB - Immobilienservicebetrieb Bielefeld
August-Bebel-Straße 92
33602 Bielefeld

Planung: