
Freigabe	Änderungen:	Datum	Index:	Planbezeichnung.:	Maßstab: 1:33
Datum		19.06.26	3	N-0-4.2	Dat.: 25.07.25
Arch.					Gez: dm

D 39.03 -3

NBN-ARC-A-D-XX-FAS-3903-3-LV

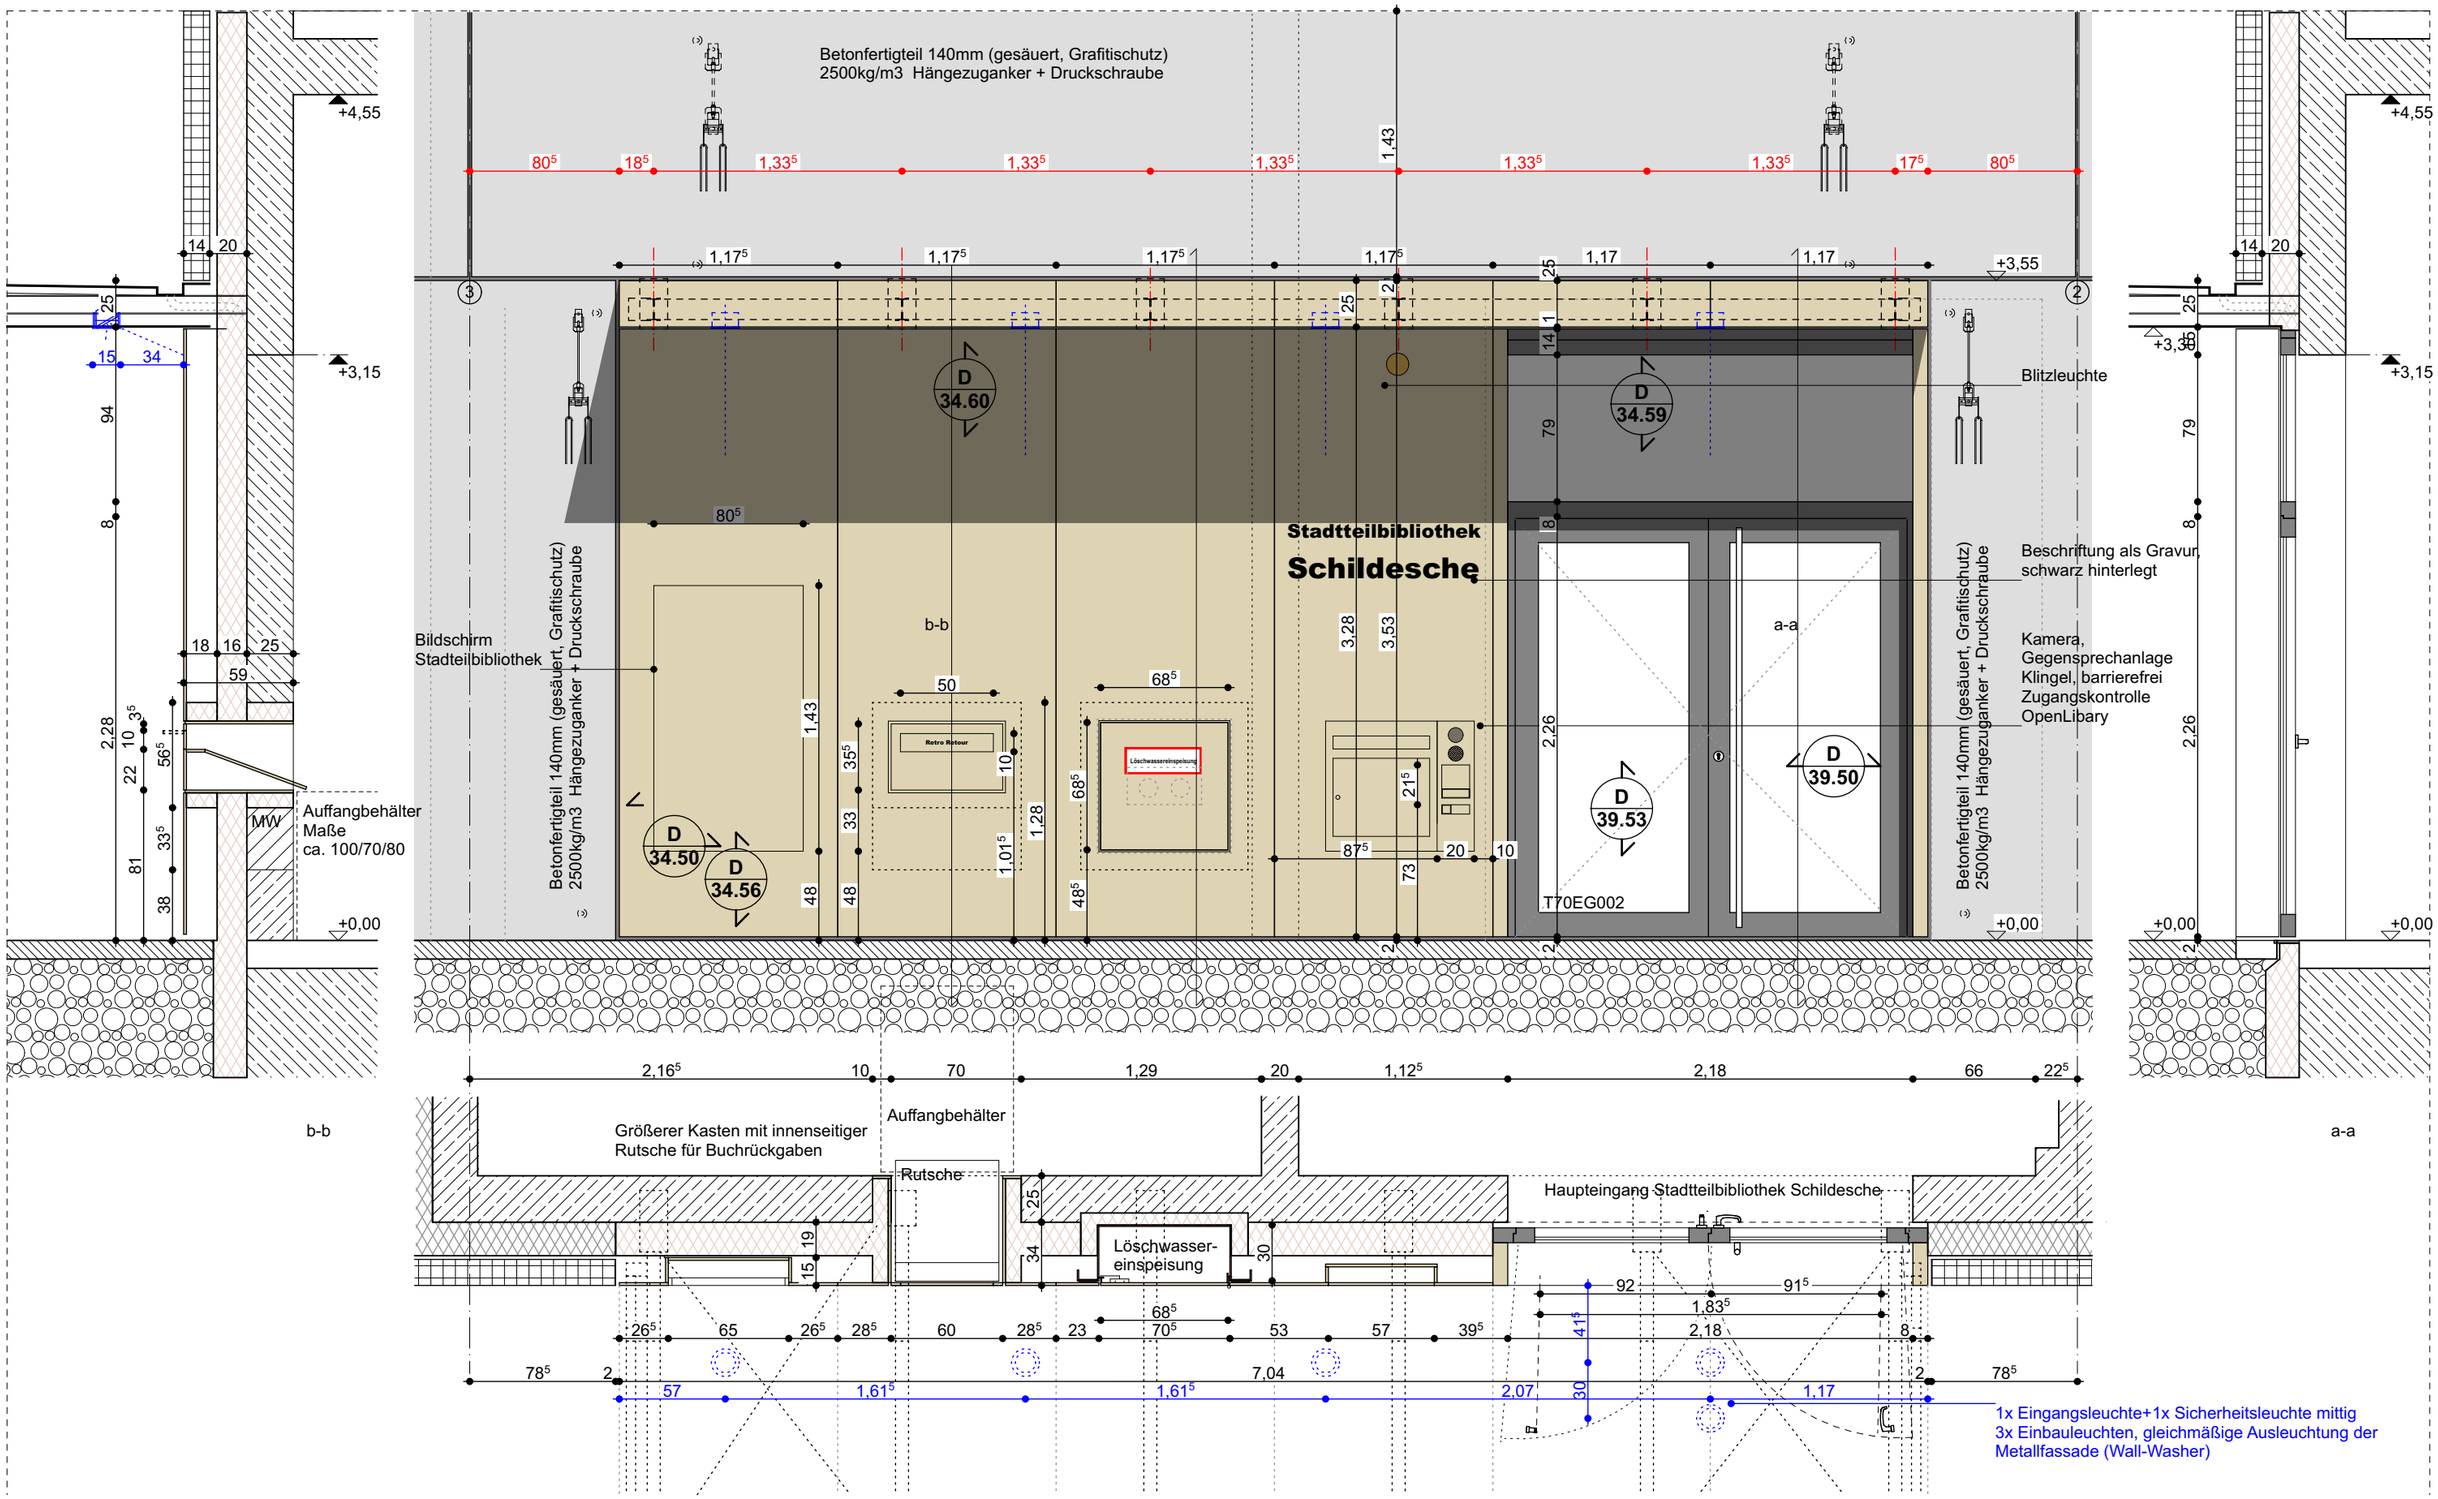

MNGES

Maße am Bau nehmen und prüfen. Für Maßfehler haftet der Auftragnehmer. Bei der Bauausführung sind folgende Unterlagen zu beachten: Statik mit Positionsplänen, Ausführungszeichnungen, Architektendetails und Firmendetail-zeichnungen. Firmenzeichnungen gelten nur mit dem Genehmigungsvermerk des Architekten.

Bauherr:
ISB - Immobilienservicebetrieb Bielefeld
August-Bebel-Straße 92
33602 Bielefeld

Planung:
Staab Architekten GmbH
Schlesische Straße 27
10997 Berlin

Telefon +49 (0) 30 617 914-0
Fax +49 (0) 30 617 914-11
info@staab-architekten.com