

Freigabe

Datum

Arch.

Änderungen:

Datum

19.06.26

Index:

3

Planbezeichnung:

N-0-4.4



Maßstab: 1:33

Dat.: 25.07.25

Gez: dm

D 39.04 -3

NBN-ARC-A-D-XX-FAS-3904-3-LV

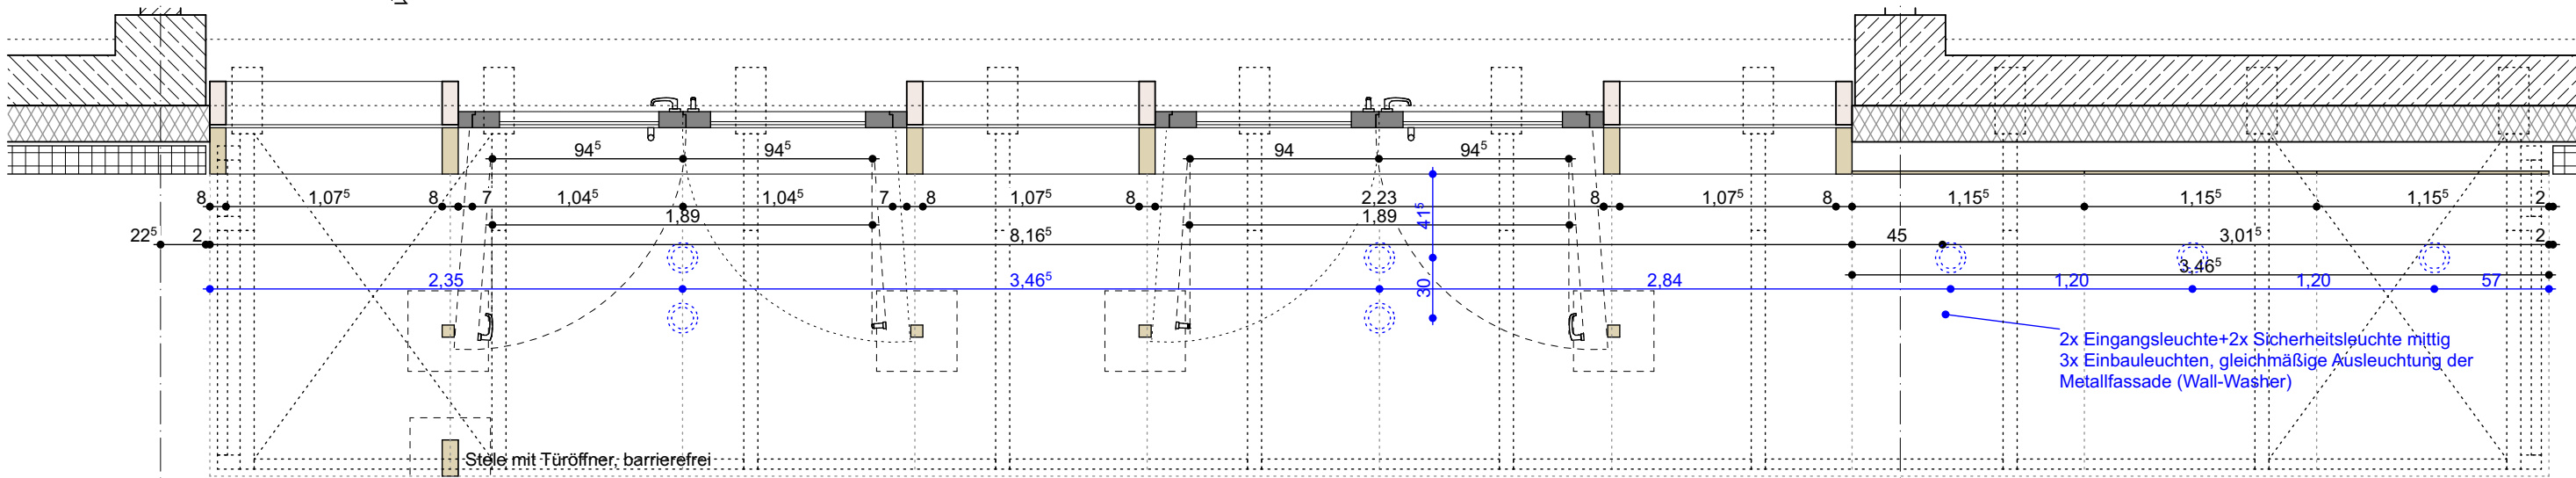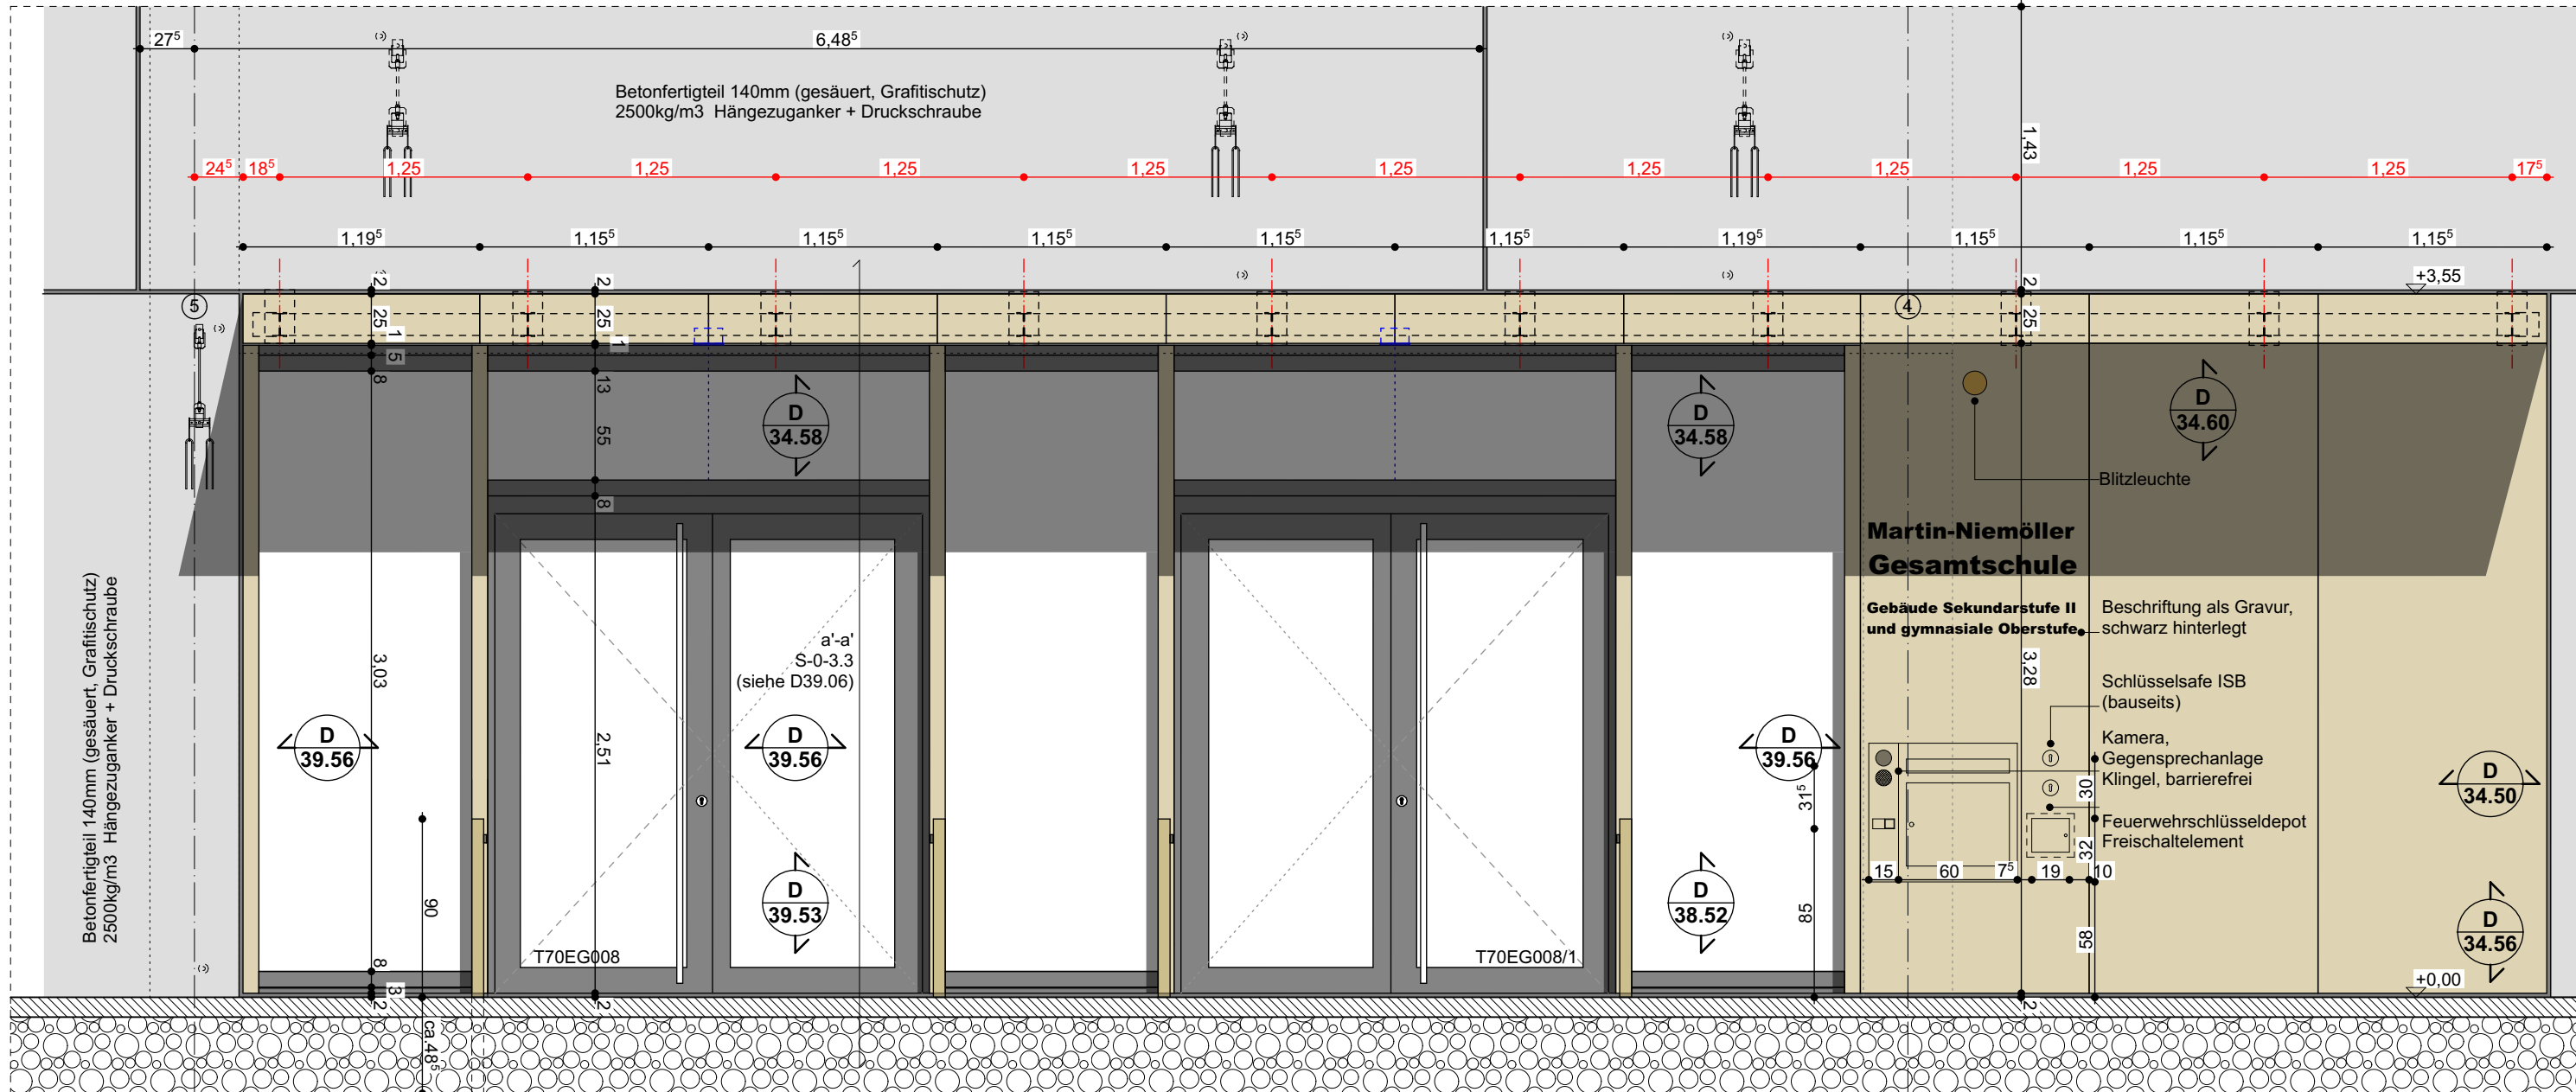

MNGES

Maße am Bau nehmen und prüfen. Für Maßfehler haftet der Auftragnehmer. Bei der Bauausführung sind folgende Unterlagen zu beachten: Statik mit Positionsplänen, Ausführungszeichnungen, Architektendetails und Firmendetailzeichnungen. Firmenzeichnungen gelten nur mit dem Genehmigungsvermerk des Architekten.

Bauherr:

ISB - Immobilienservicebetrieb Bielefeld
August-Bebel-Straße 92
33602 Bielefeld

Planung:

Staab Architekten GmbH
Schlesische Straße 27
10997 Berlin

Telefon +49 (0) 30 617 914-0
Fax +49 (0) 30 617 914-11
info@staab-architekten.com