

| Freigabe | Änderungen: | Datum | Index: | Planbezeichnung.: | Maßstab: 1:33 |
|---|---|---|---|---|---|
| Datum | | 19.06.26 | 3 | S-0-3.3 | Dat.: 25.07.25 |
| Arch. | | | | | Gez: |

**Anlage LV**

# D 39.06 -3

NBS-ARC-A-D-XX-FAS-3906-3-LV

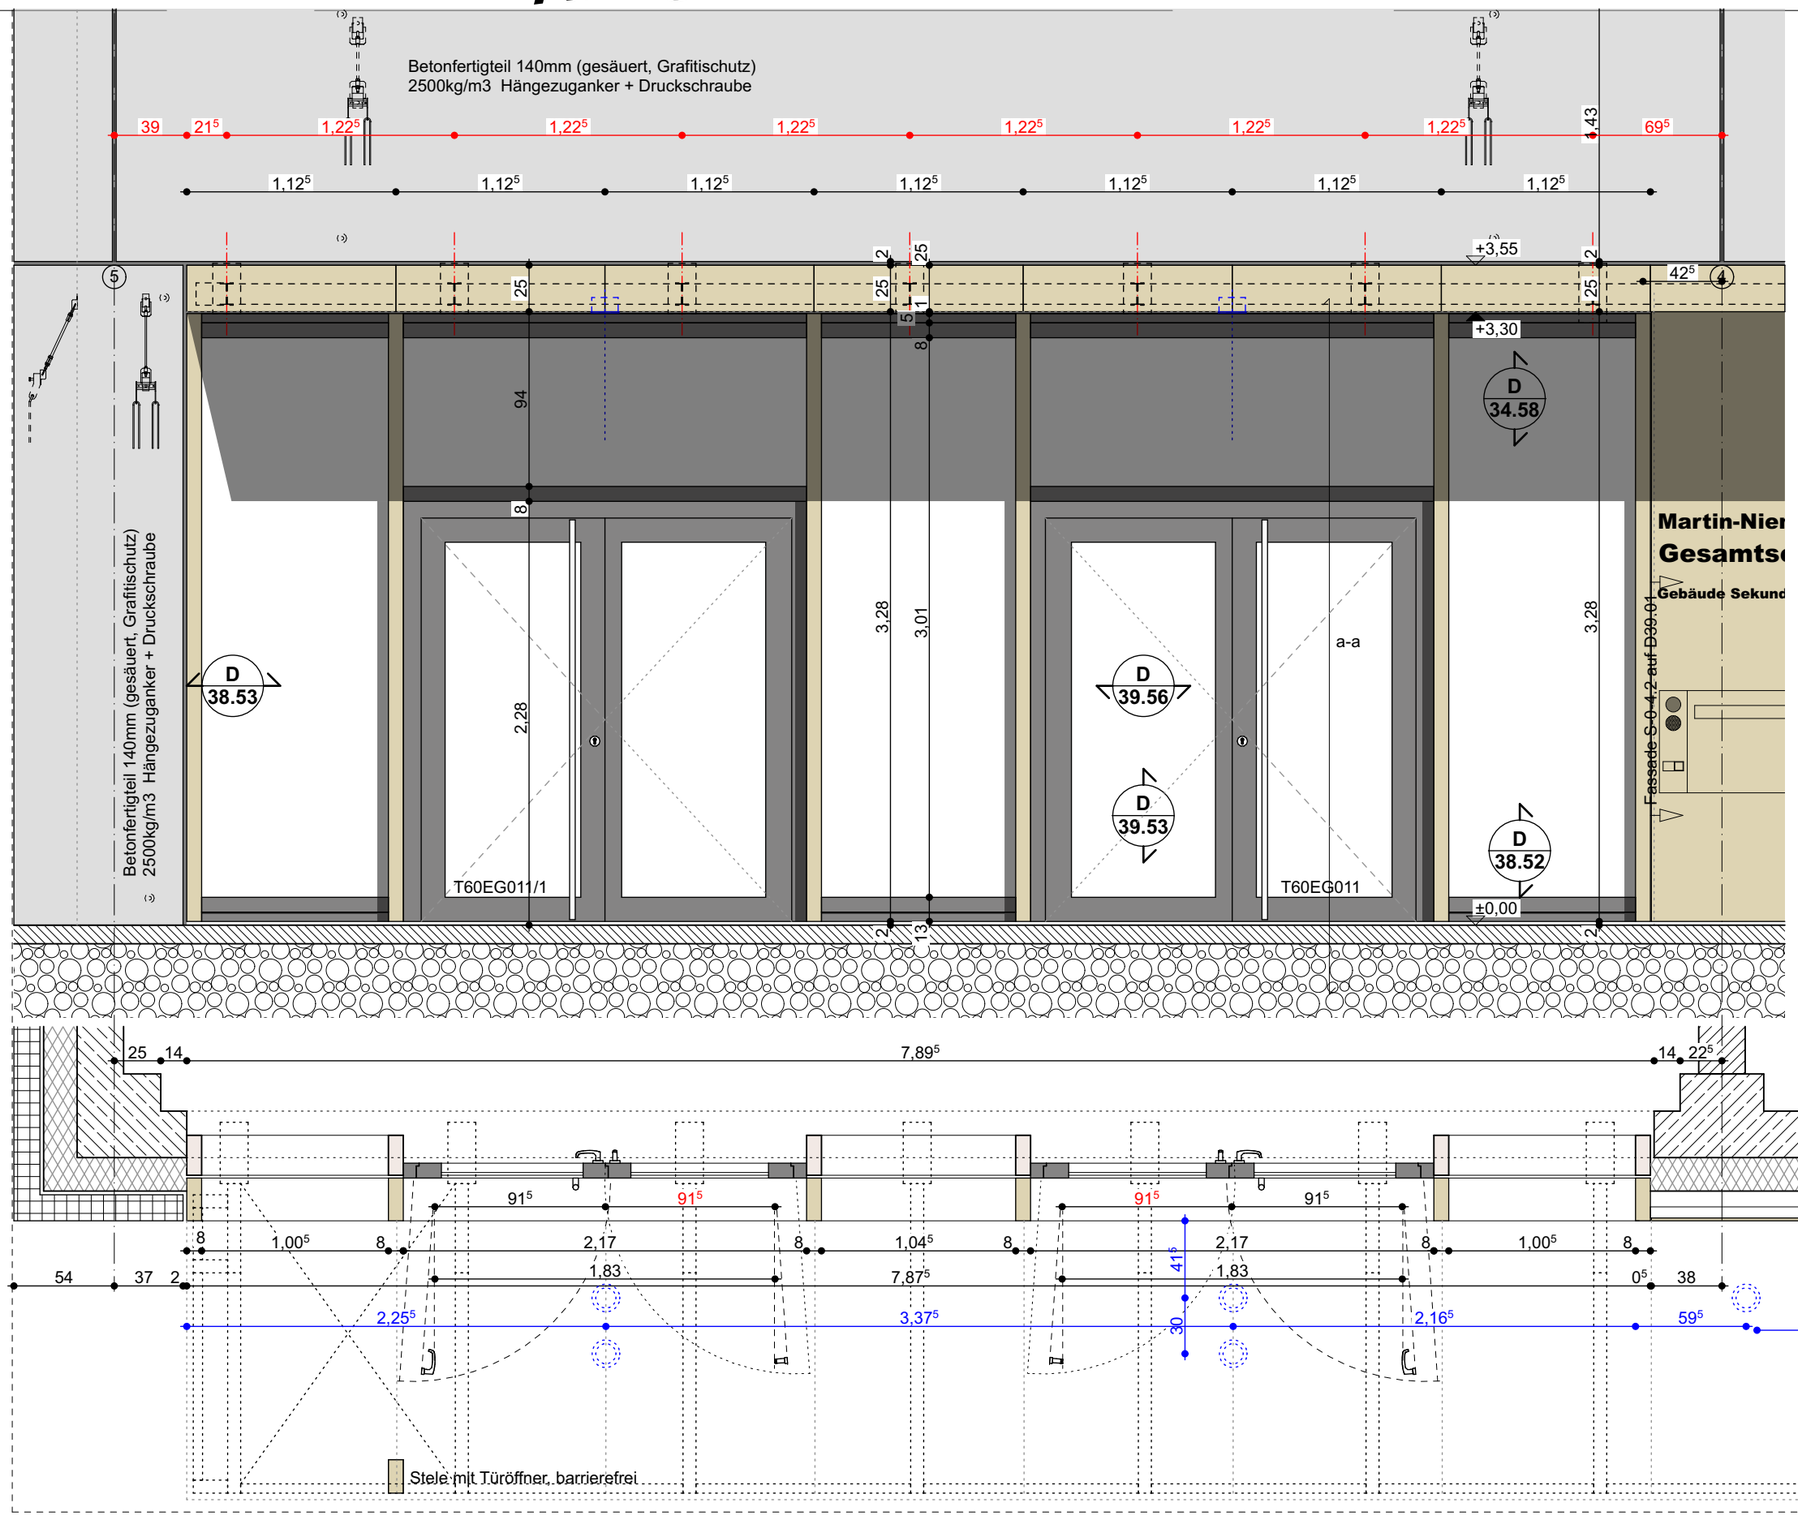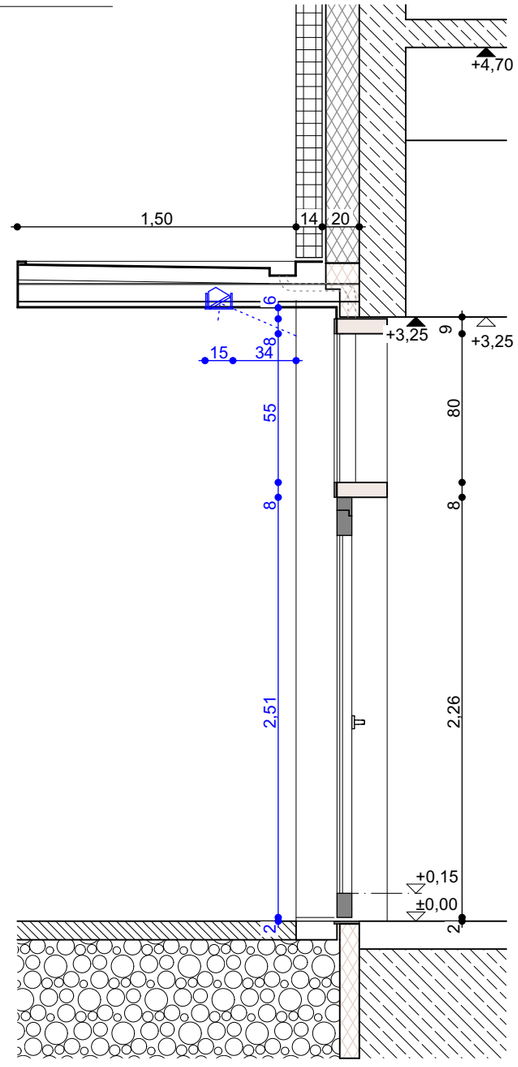


a-a
a´-a´
N-0-4.4

2x Eingangsleuchte+2x Sicherheitsleuchte mittig Einbauleuchten, gleichmäßige Ausleuchtung der Metallfassade (Wall-Washer) (siehe D39.01)

**MNGES**

Maße am Bau nehmen und prüfen. Für Maßfehler haftet der Auftragnehmer. Bei der Bauausführung sind folgende Unterlagen zu beachten: Statik mit Positionsplänen, Ausführungszeichnungen, Architektendetails und Firmendetail-zeichnungen. Firmenzeichnungen gelten nur mit dem Genehmigungsvermerk des Architekten.

**Bauherr:**
ISB - Immobilienservicebetrieb Bielefeld
August-Bebel-Straße 92
33602 Bielefeld

**Planung:**