
Freigabe	Änderungen:	Datum	Index:
Datum		26.06.19	3
Arch.			


Anlage LV

Planbezeichnung.:	Maßstab: 1:5
Bibliothek Medienrückgabebox und Infomonitor	Dat.: 25.07.25
	Gez:

D 34.62 -3

NBN-ARC-A-D-XX-FAS-3462-3-LV

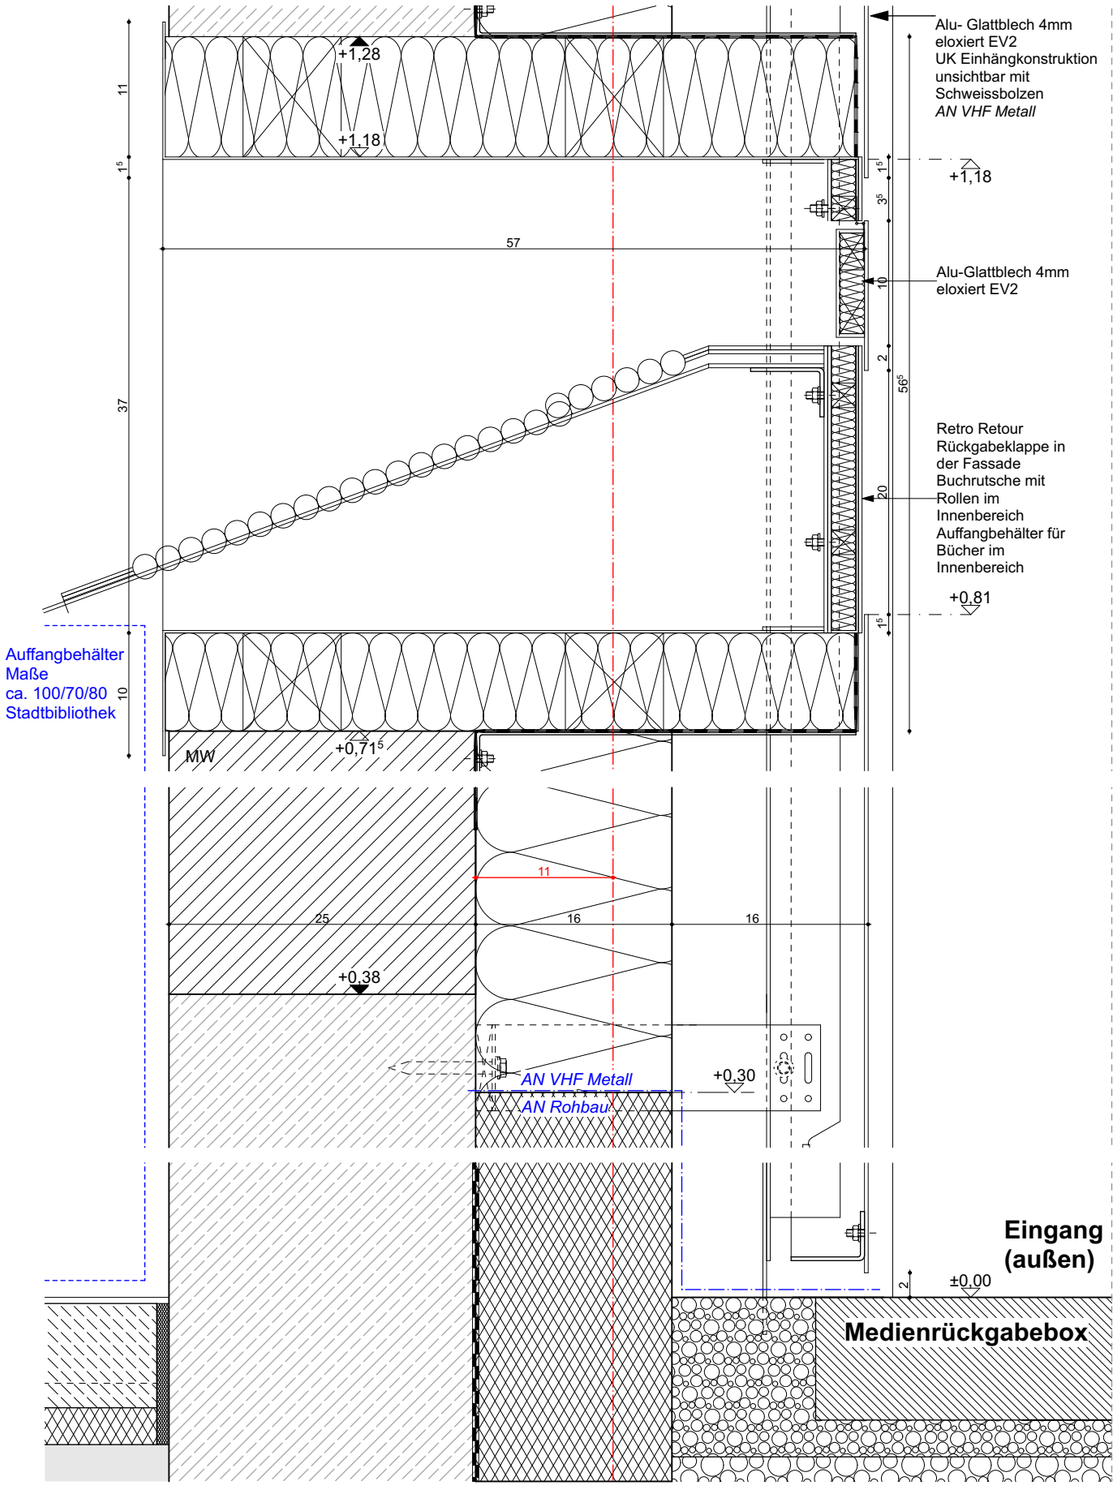

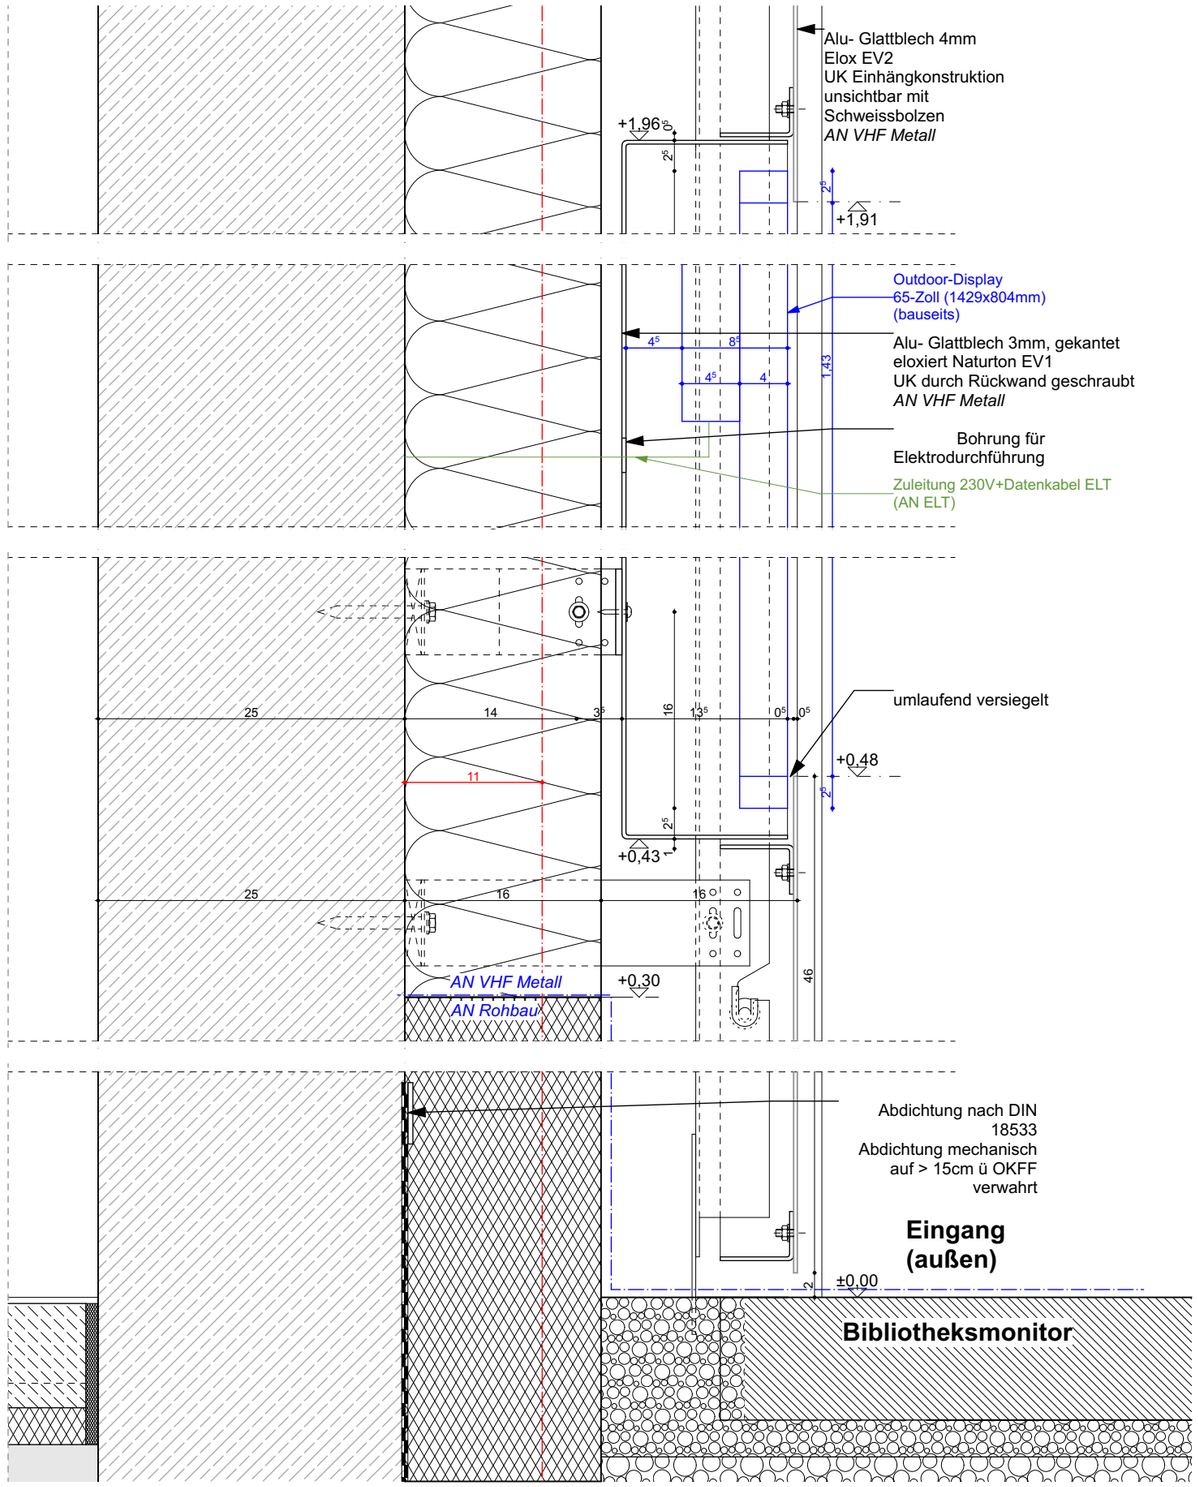

MNGES

Maße am Bau nehmen und prüfen. Für Maßfehler haftet der Auftragnehmer. Bei der Bauausführung sind folgende Unterlagen zu beachten: Statik mit Positionsplänen, Ausführungszeichnungen, Architektendetails und Firmendetail-zeichnungen. Firmenzeichnungen gelten nur mit dem Genehmigungsvermerk des Architekten.

Bauherr:
ISB - Immobilienservicebetrieb Bielefeld
August-Bebel-Straße 92
33602 Bielefeld

Planung: