

Freigabe
Datum
Arch.

Änderungen:

Datum

Index:

Anlage LV

07.08.26

4

Planbezeichnung.:

Metallfassade Vordach TRH 1.OG


Maßstab: 1:5

Dat.: 25.07.25

Gez:


D 34.59 -4

NBA-ARC-A-D-XX-FAS-3459-4-LV

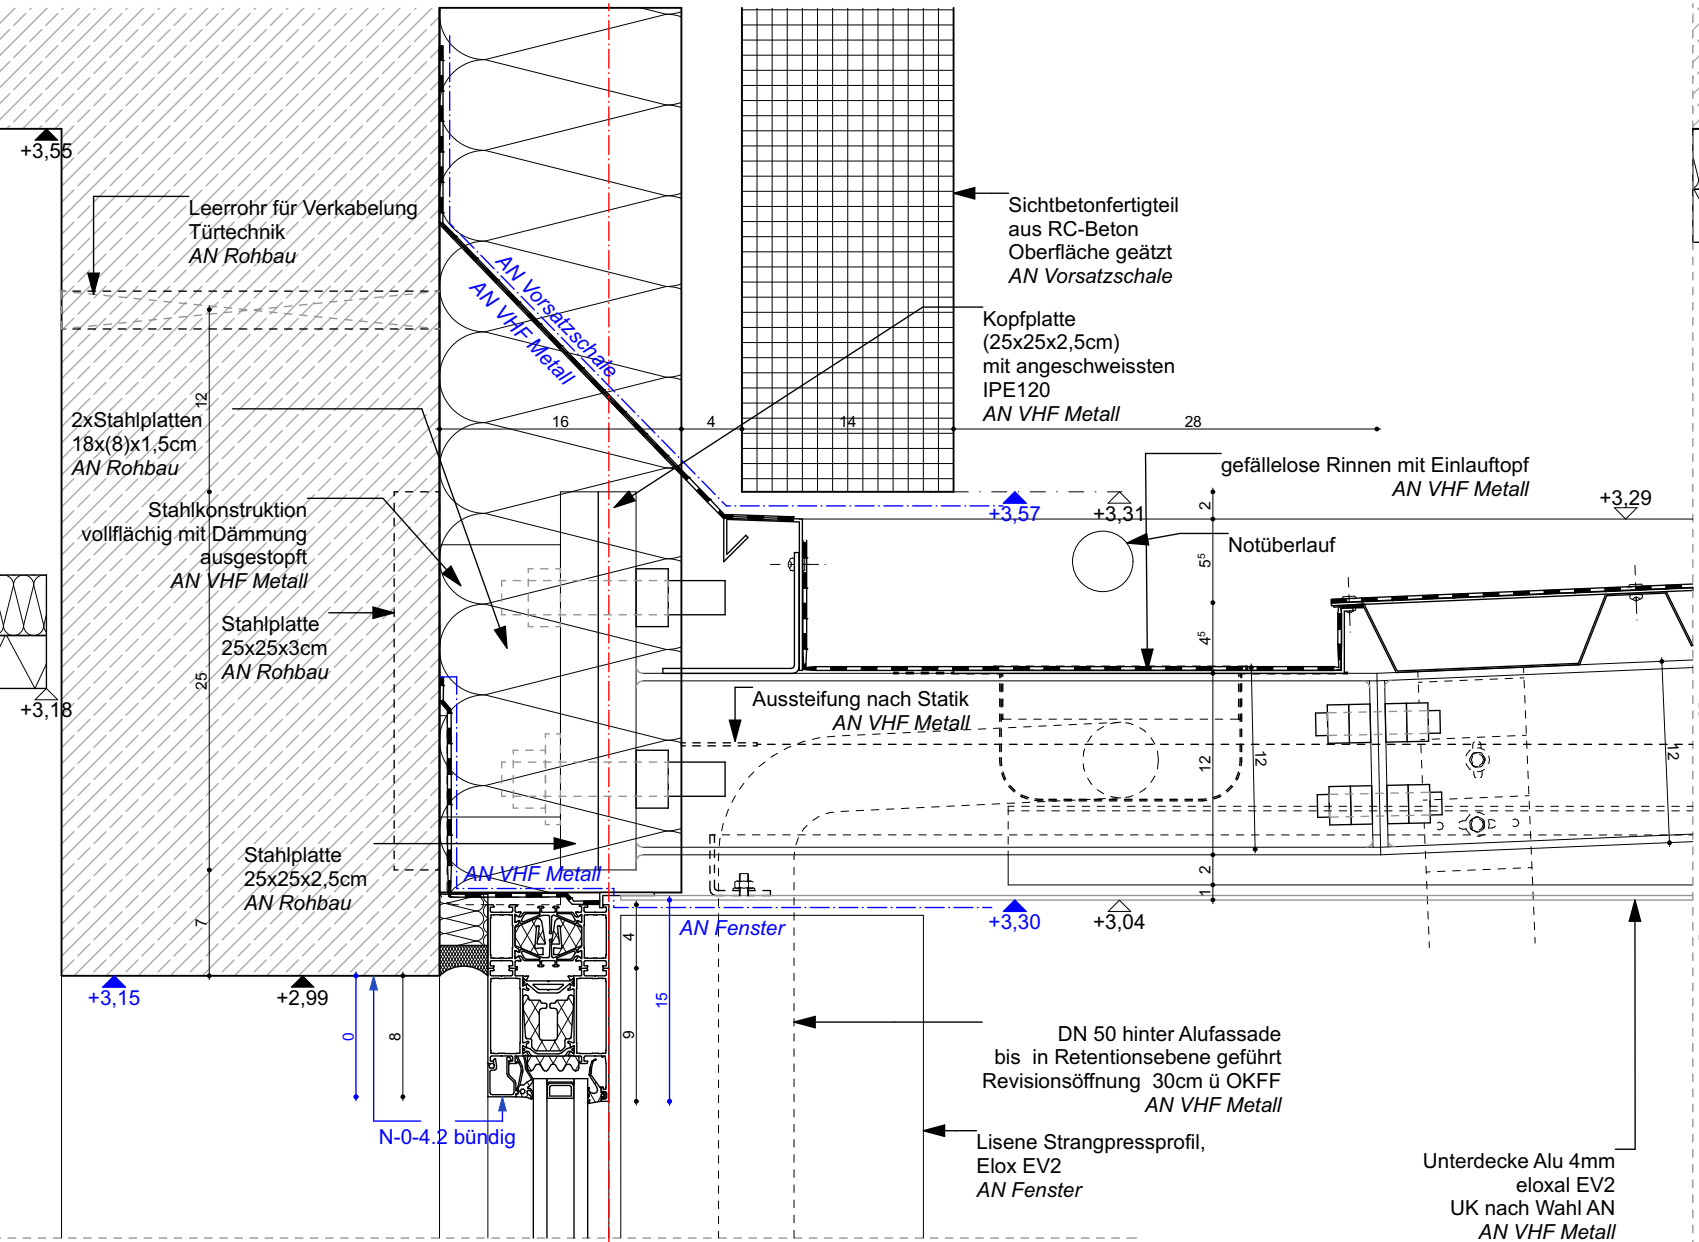

TRH 1-3 1.OG
TRH 4 EG

Maße am Bau nehmen und prüfen. Für Maßfehler haftet der Auftragnehmer. Bei der Bauausführung sind folgende Unterlagen zu beachten: Statik mit Positionsplänen, Ausführungszeichnungen, Architektendetails und Firmendetailzeichnungen. Firmenzeichnungen gelten nur mit dem Genehmigungsvermerk des Architekten.

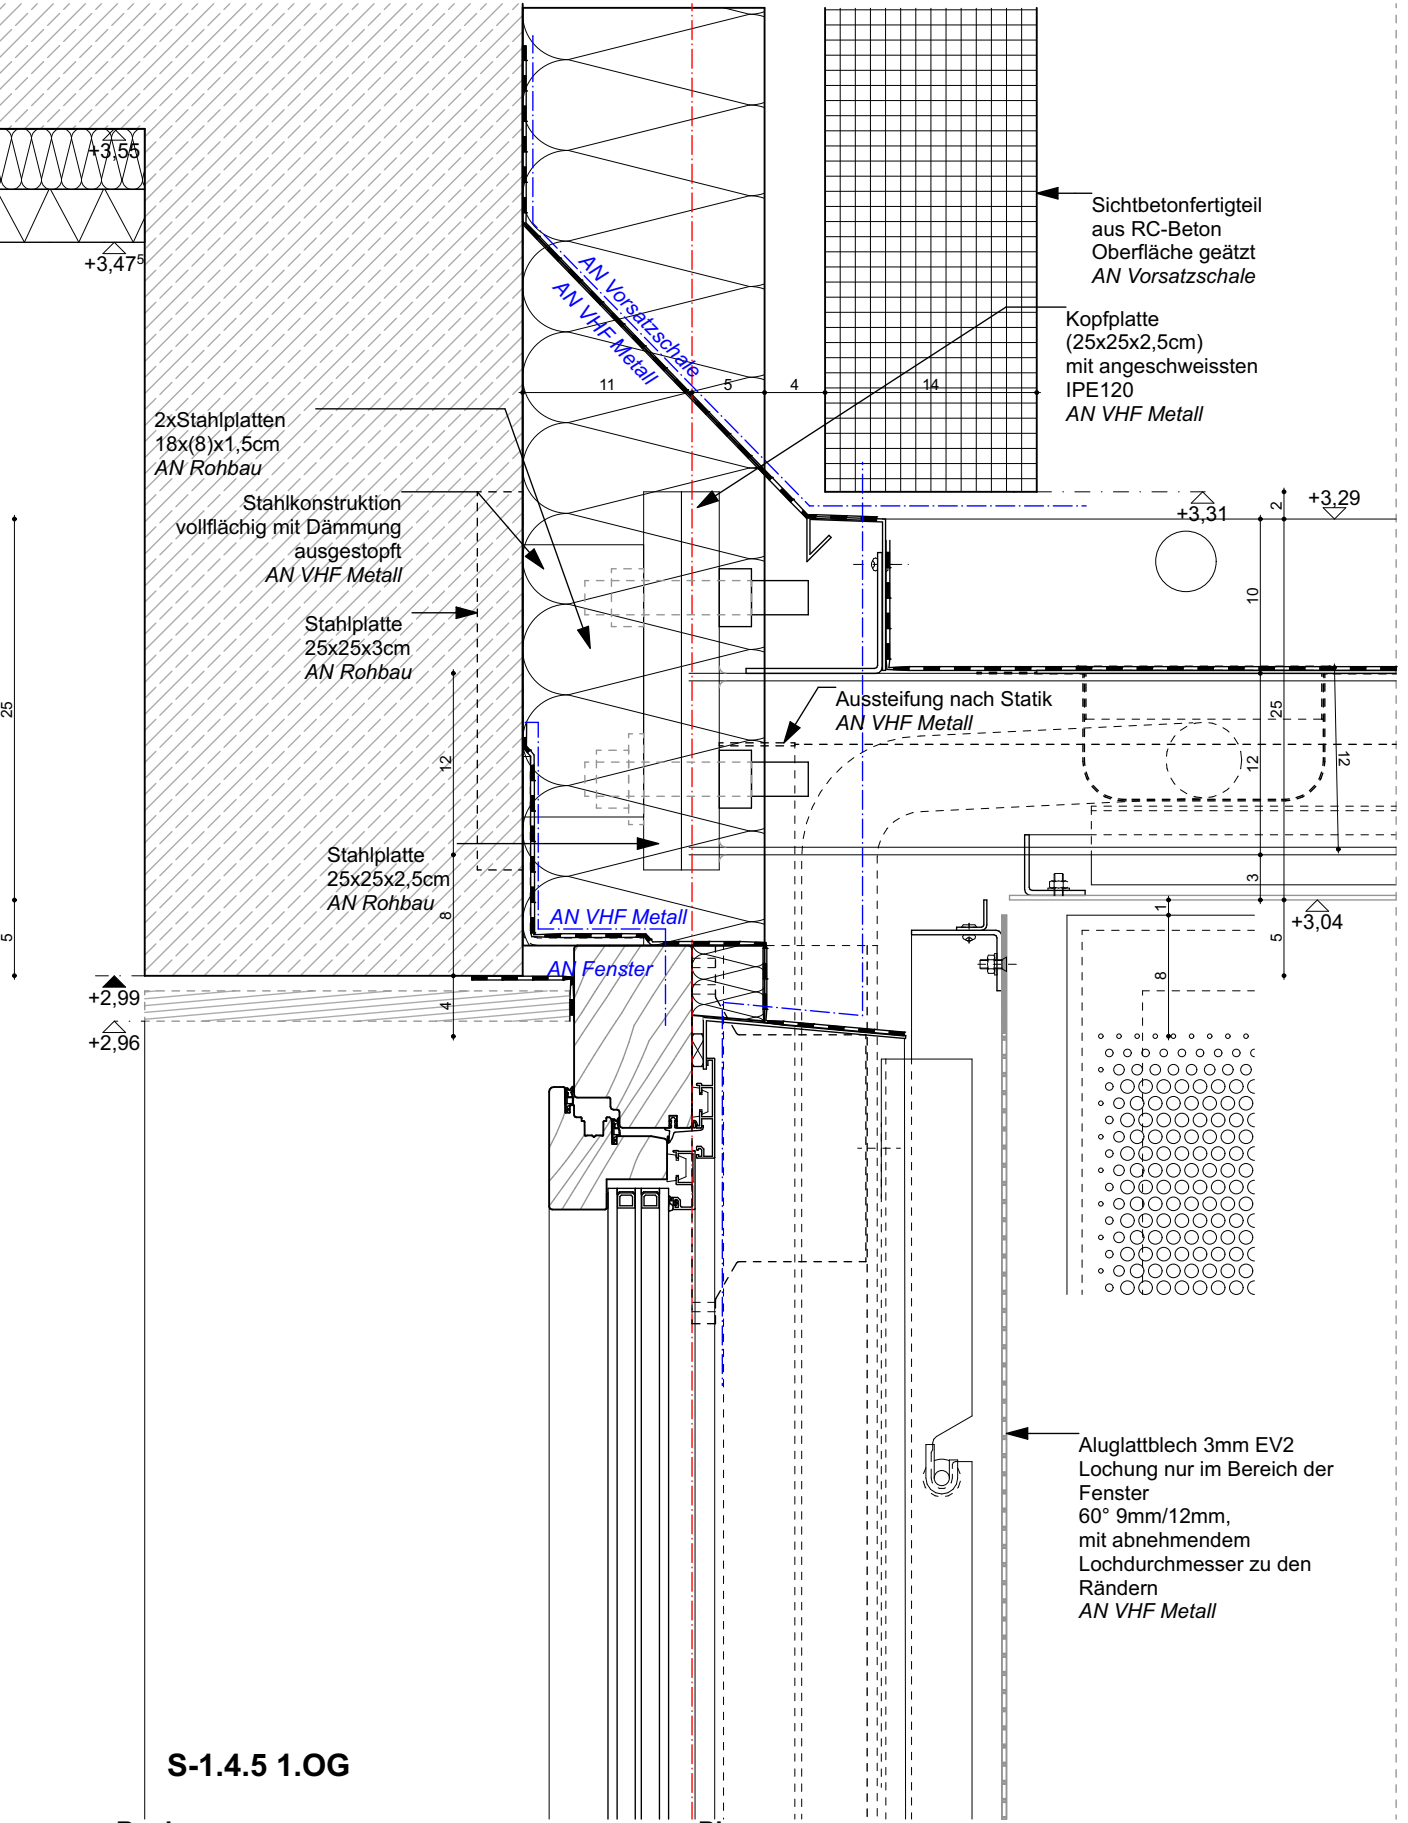

S-1.4.5 1.OG

Bauherr:
ISB - Immobilienservicebetrieb Bielefeld
August-Bebel-Straße 92
33602 Bielefeld

Planung:

MNGES