Freigabe	Änderungen:	Datum	Index:	Planbezeichnung.:	Maßstab: 1:5
Datum	**Anlage LV**	19.06.26	3	Betonfertigteil Sockelbereich 1. OG	Dat.: 25.07.25
Arch.				aufgehendes Bauteil	Gez:

D 35.14 -3

NBA-ARC-A-D-XX-FAS-3514-3-LV

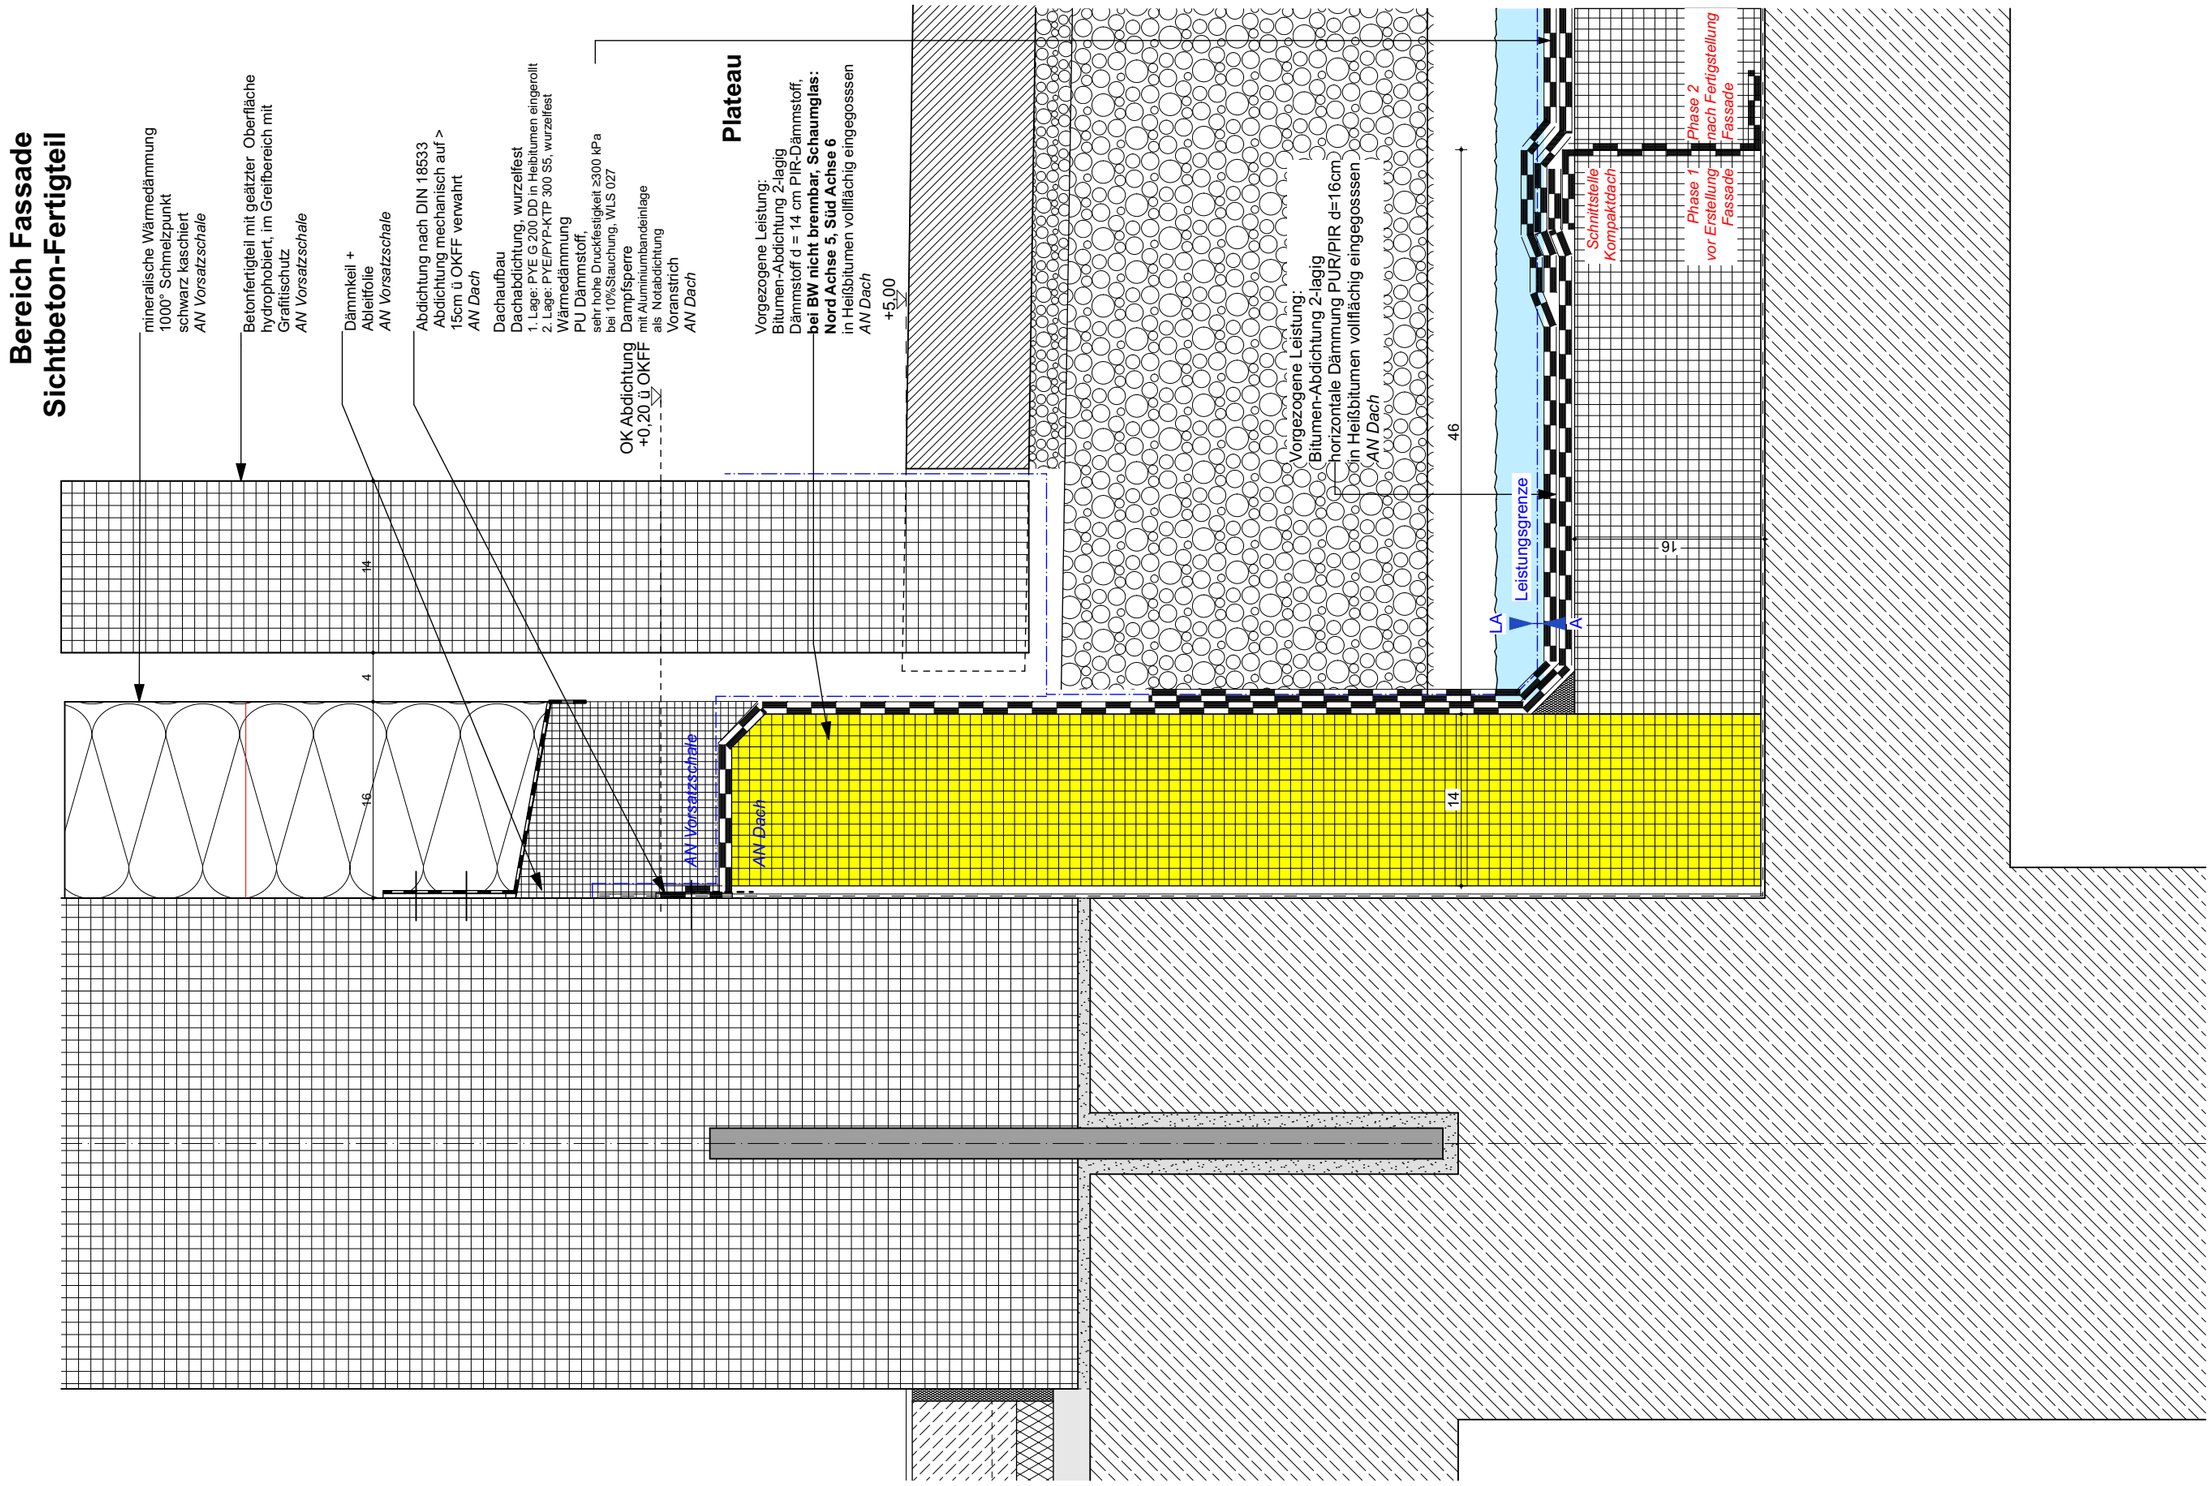

MNGES

Maße am Bau nehmen und prüfen. Für Maßfehler haftet der Auftragnehmer. Bei der Bauausführung sind folgende Unterlagen zu beachten: Statik mit Positionsplänen, Ausführungszeichnungen, Architektendetails und Firmendetail-zeichnungen. Firmenzeichnungen gelten nur mit dem Genehmigungsvermerk des Architekten.

Bauherr:
ISB - Immobilienservicebetrieb Bielefeld
August-Bebel-Straße 92
33602 Bielefeld

Planung: