Freigabe	
Datum	
Arch.	

Änderungen:	Datum	Index:
Schnittstelle Rafstorekasten	28.08.26	4

Anlage LV

Planbezeichnung.:
Regeldetail Sturz-+ Deckenanschluss 1.OG
Betonfertigteil, Fassadenelement

Maßstab: 1:5
Dat.: 25.07.25
Gez:

D 35.00 -4

NBA-ARC-A-D-XX-FAS-3500-4-LV

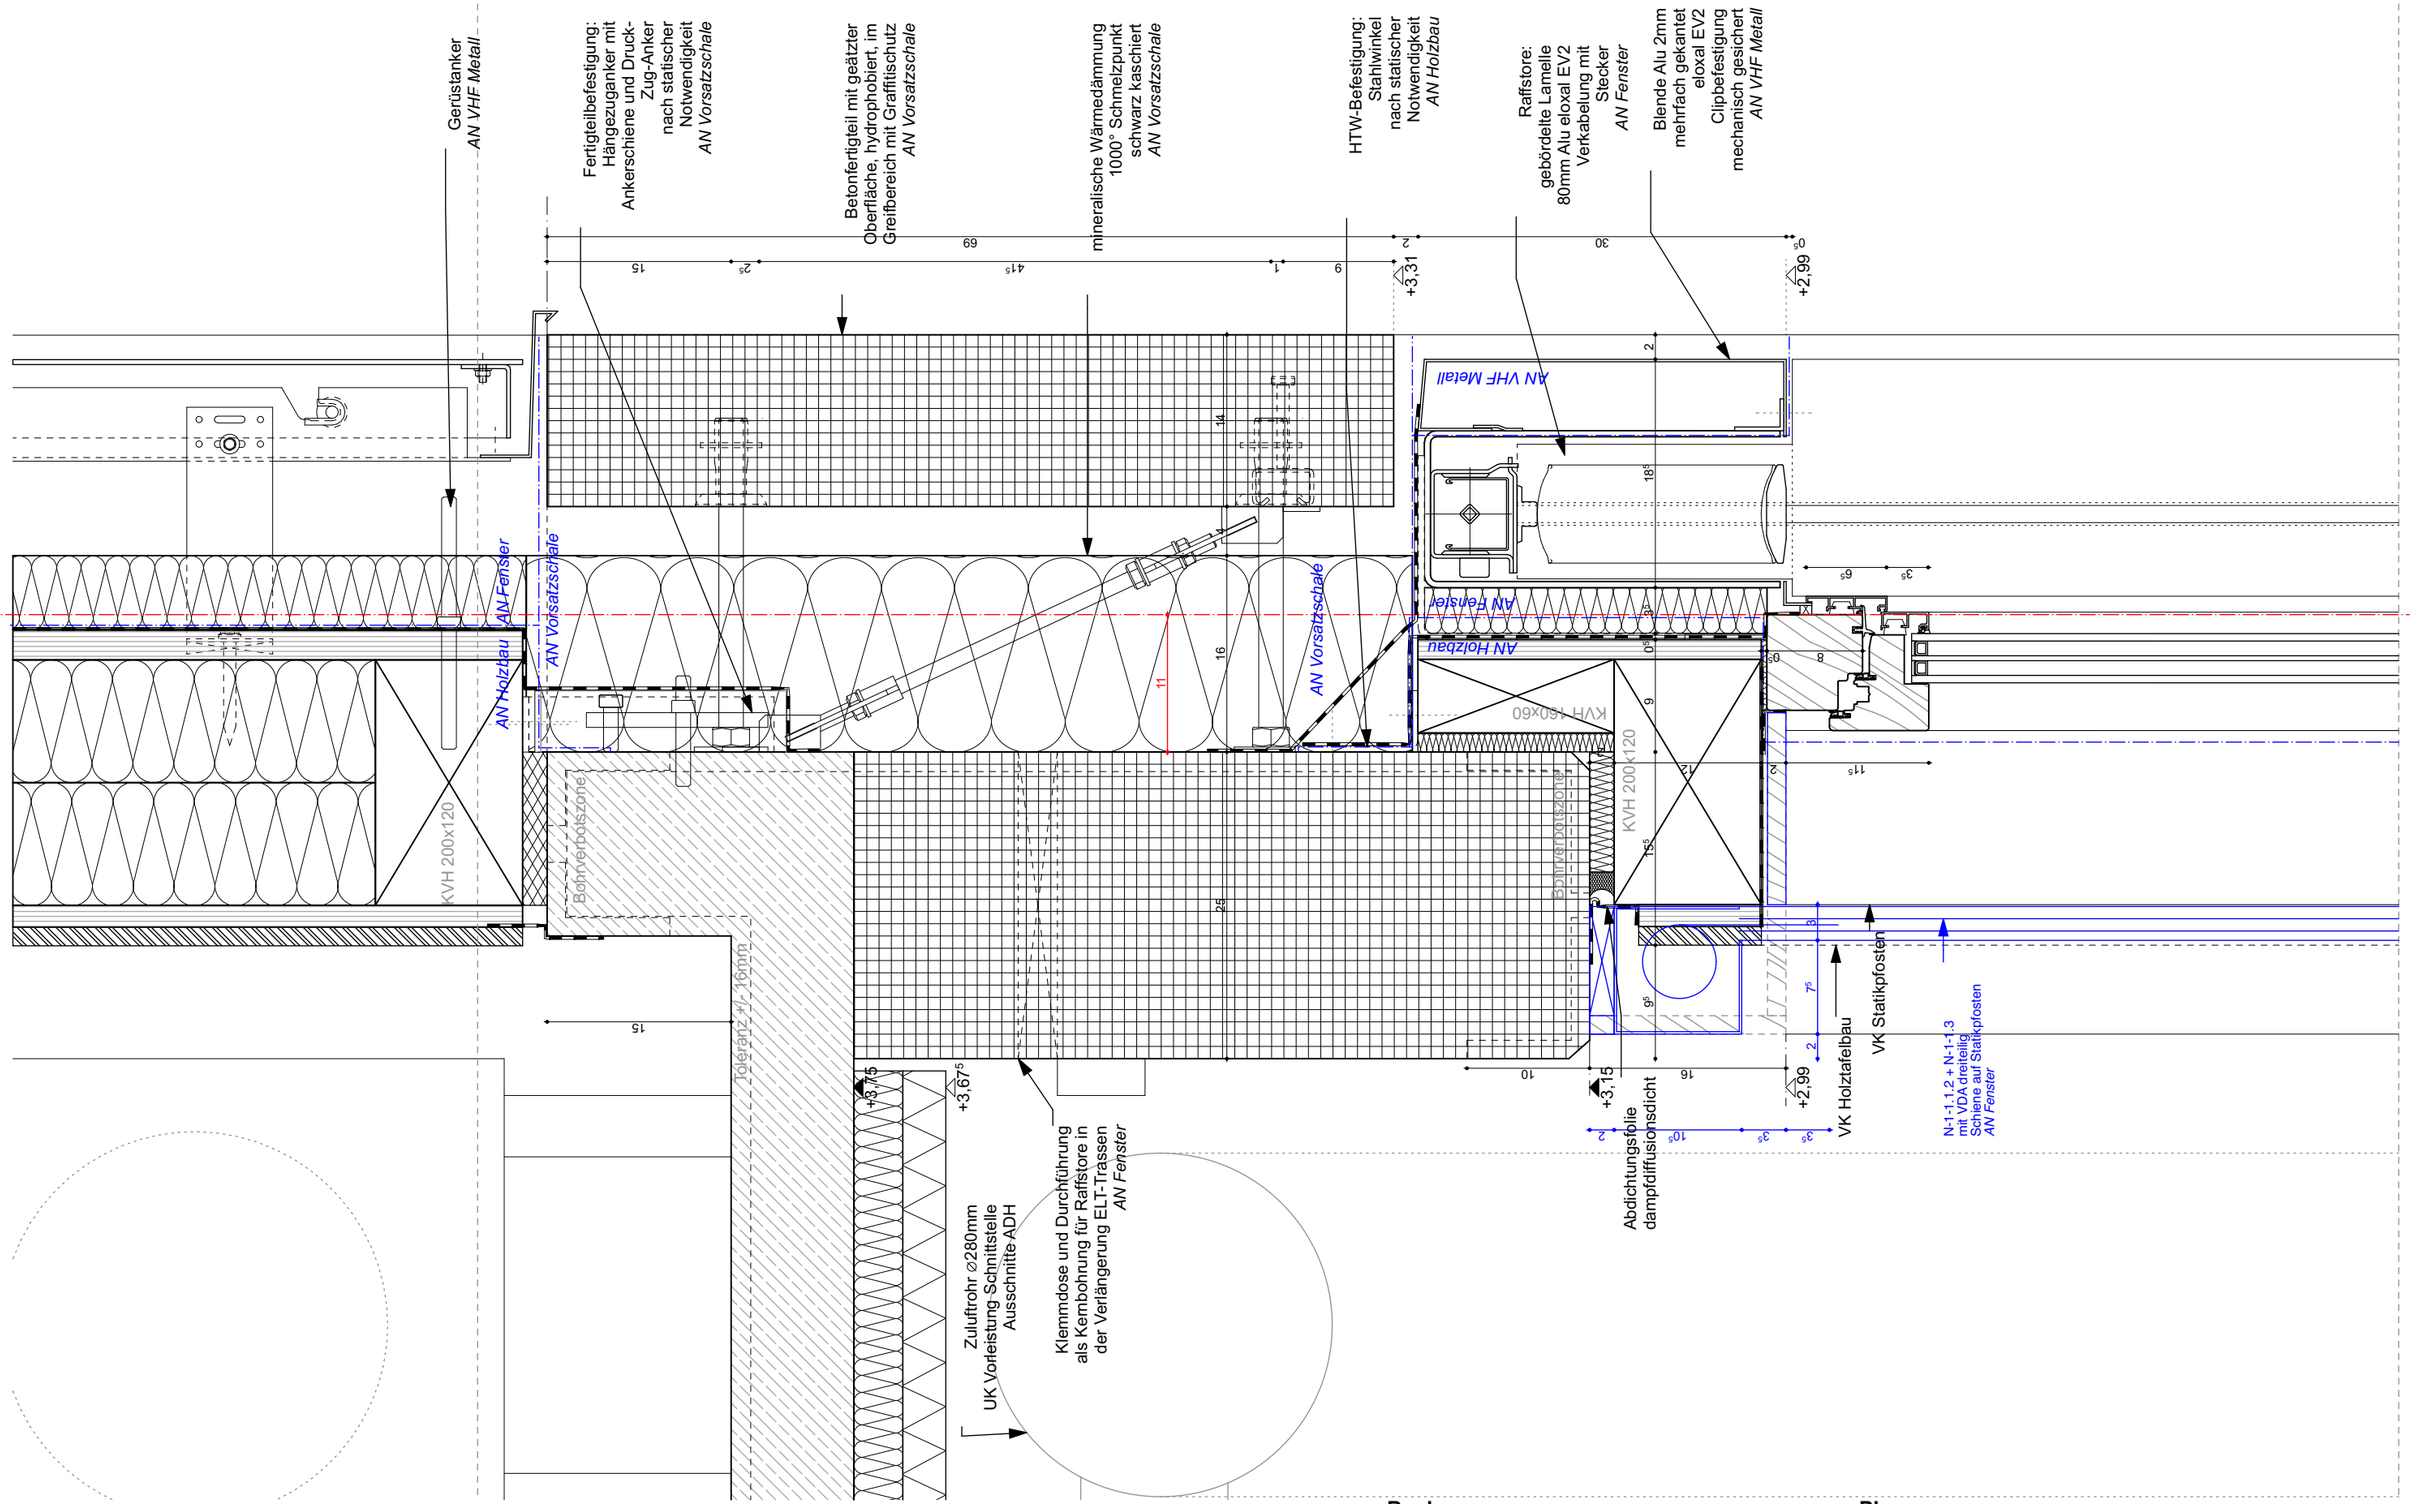

MNGES

Maße am Bau nehmen und prüfen. Für Maßfehler haftet der Auftragnehmer. Bei der Bauausführung sind folgende Unterlagen zu beachten: Statik mit Positionsplänen, Ausführungszeichnungen, Architektendetails und Firmendetail-zeichnungen. Firmenzeichnungen gelten nur mit dem Genehmigungsvermerk des Architekten.

Bauherr:
ISB - Immobilienservicebetrieb Bielefeld
August-Bebel-Straße 92
33602 Bielefeld

Planung: