Freigabe	Änderungen:	Datum	Index:
Datum		19.06.26	3
Arch.			

Anlage LV

Planbezeichnung.:	Maßstab: 1:5
1.OG Bandfenster seitlicher + mittiger Anschluss	Dat.: 25.07.25
	Gez:

D 37.50 -3

NBA-ARC-A-D-XX-FAS-3750-3-LV

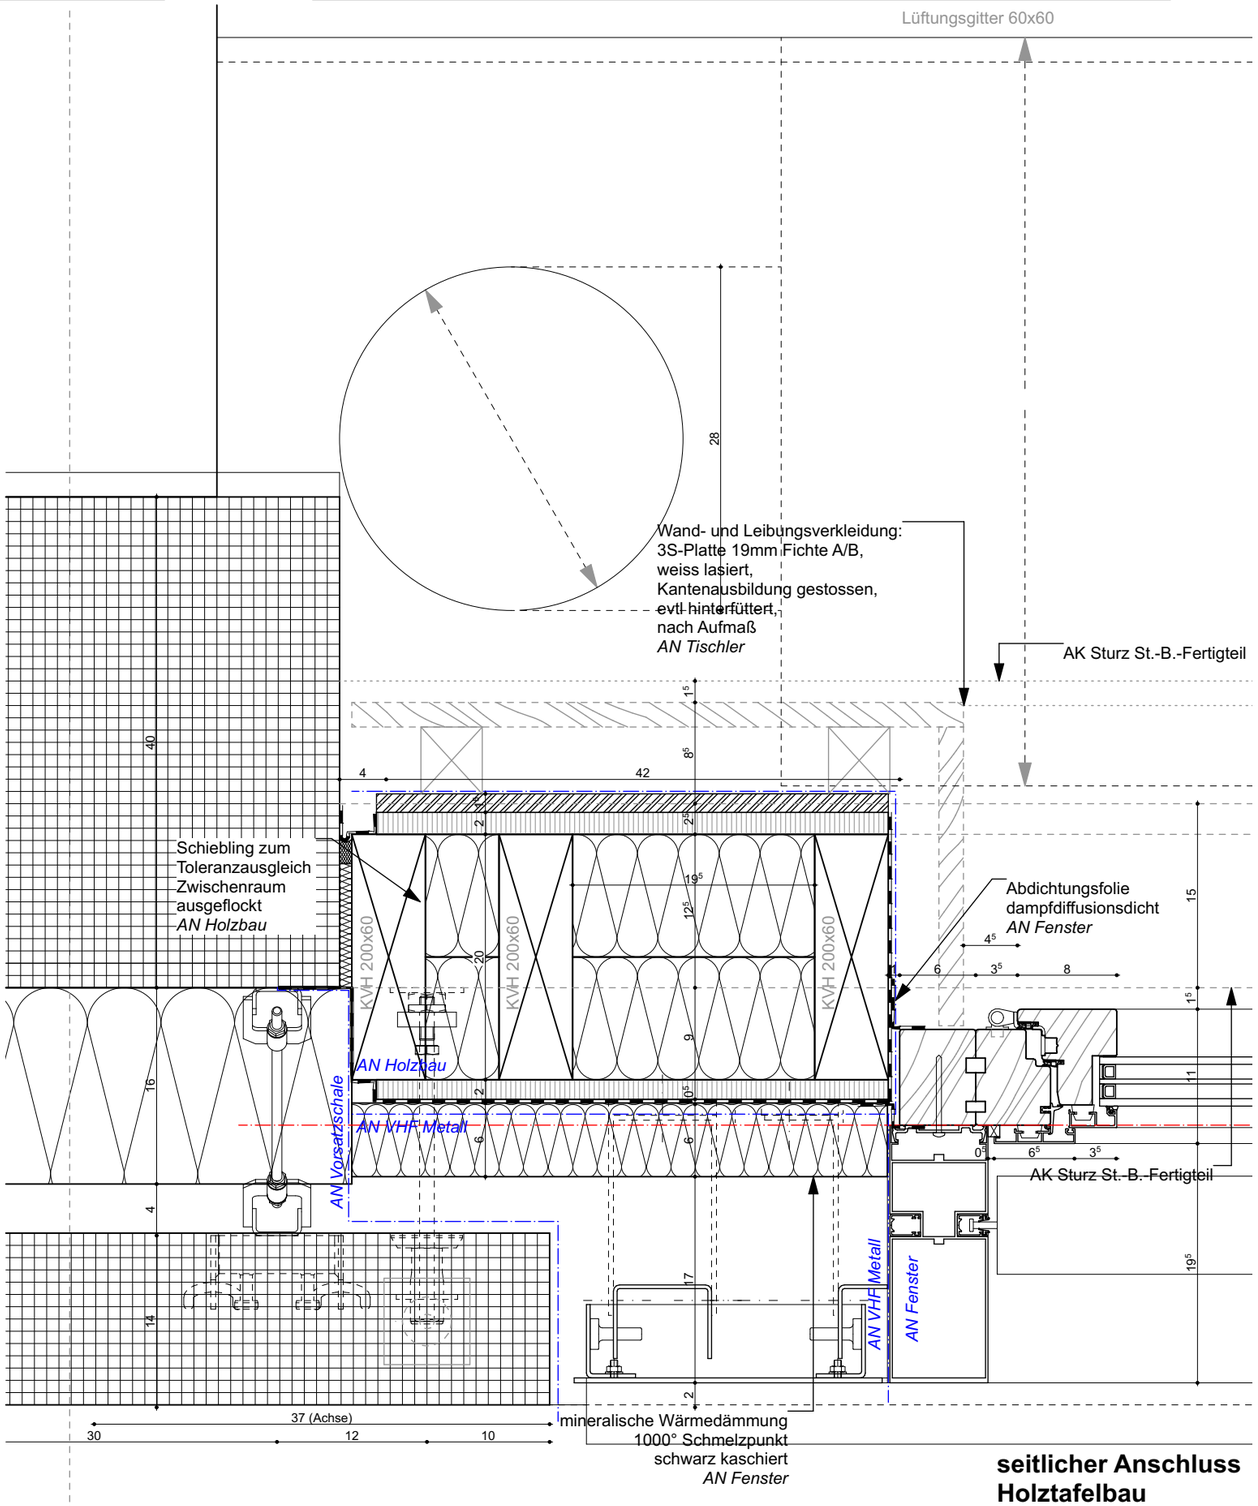

seitlicher Anschluss Holztafelbau

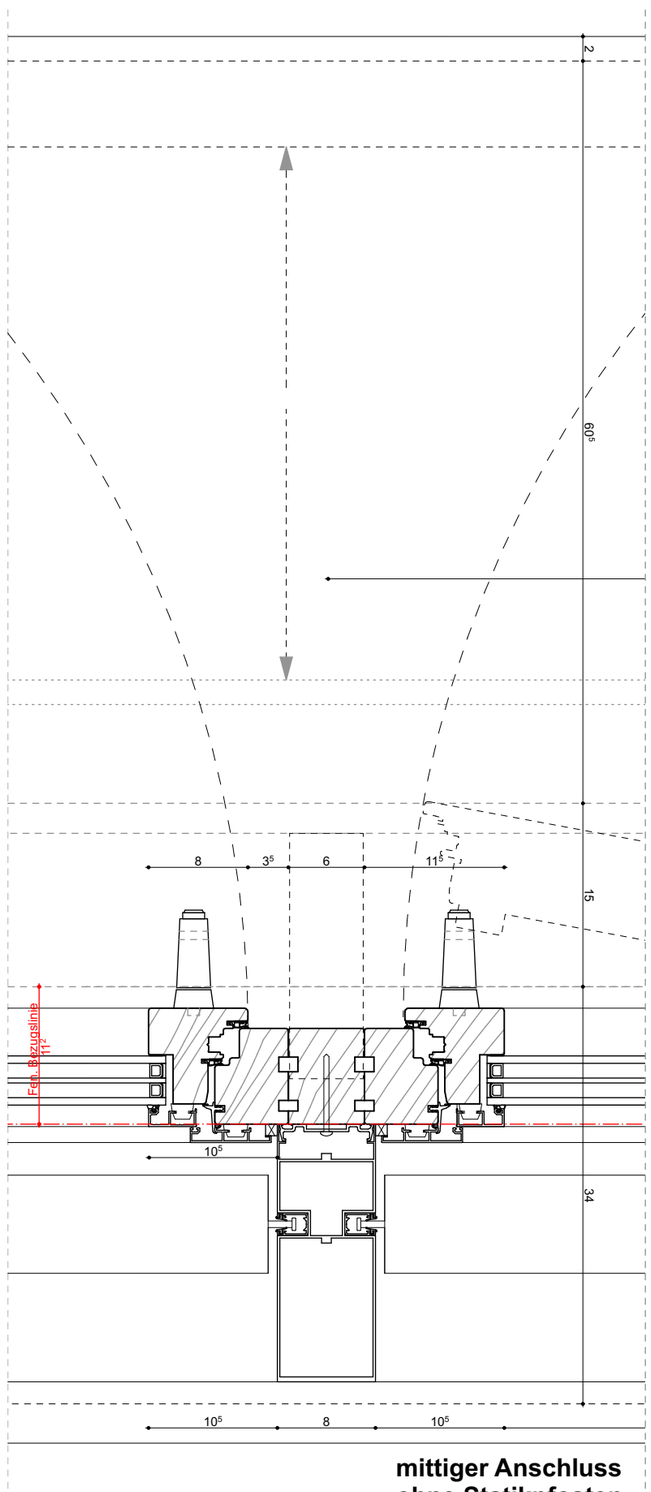

mittiger Anschluss ohne Statikpfosten

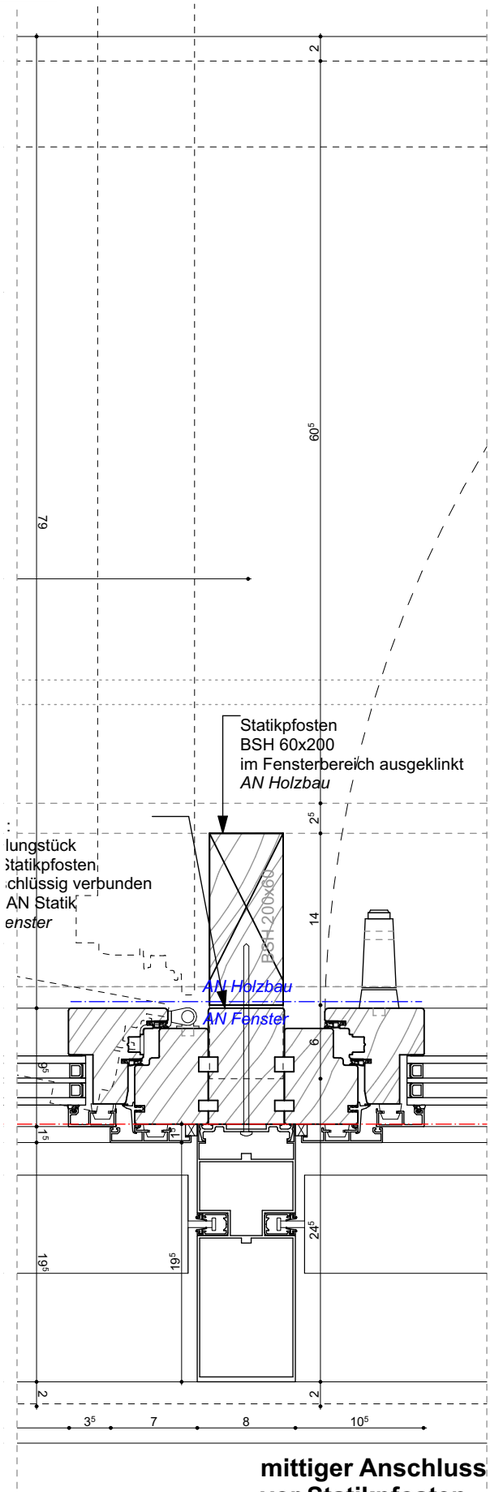

mittiger Anschluss vor Statikpfosten

MNGES

Maße am Bau nehmen und prüfen. Für Maßfehler haftet der Auftragnehmer. Bei der Bauausführung sind folgende Unterlagen zu beachten: Statik mit Positionsplänen, Ausführungszeichnungen, Architektendetails und Firmendetail-zeichnungen. Firmenzeichnungen gelten nur mit dem Genehmigungsvermerk des Architekten.

Bauherr:
ISB - Immobilienservicebetrieb Bielefeld
August-Bebel-Straße 92
33602 Bielefeld

Planung: