| Freigabe | Änderungen: | Datum | Index: |
|---|---|---|---|
| Datum | **Anlage LV** | 19.06.26 | 3 |
| Arch. | | | |

**Planbezeichnung.:** HZ-Fensterelement Innenhof EG, Sturz und Brüstung

**Maßstab:** 1:5
**Dat.:** 25.07.25
**Gez:**

# D 37.57 -3

NBA-ARC-A-D-XX-FAS-3757-3-LV

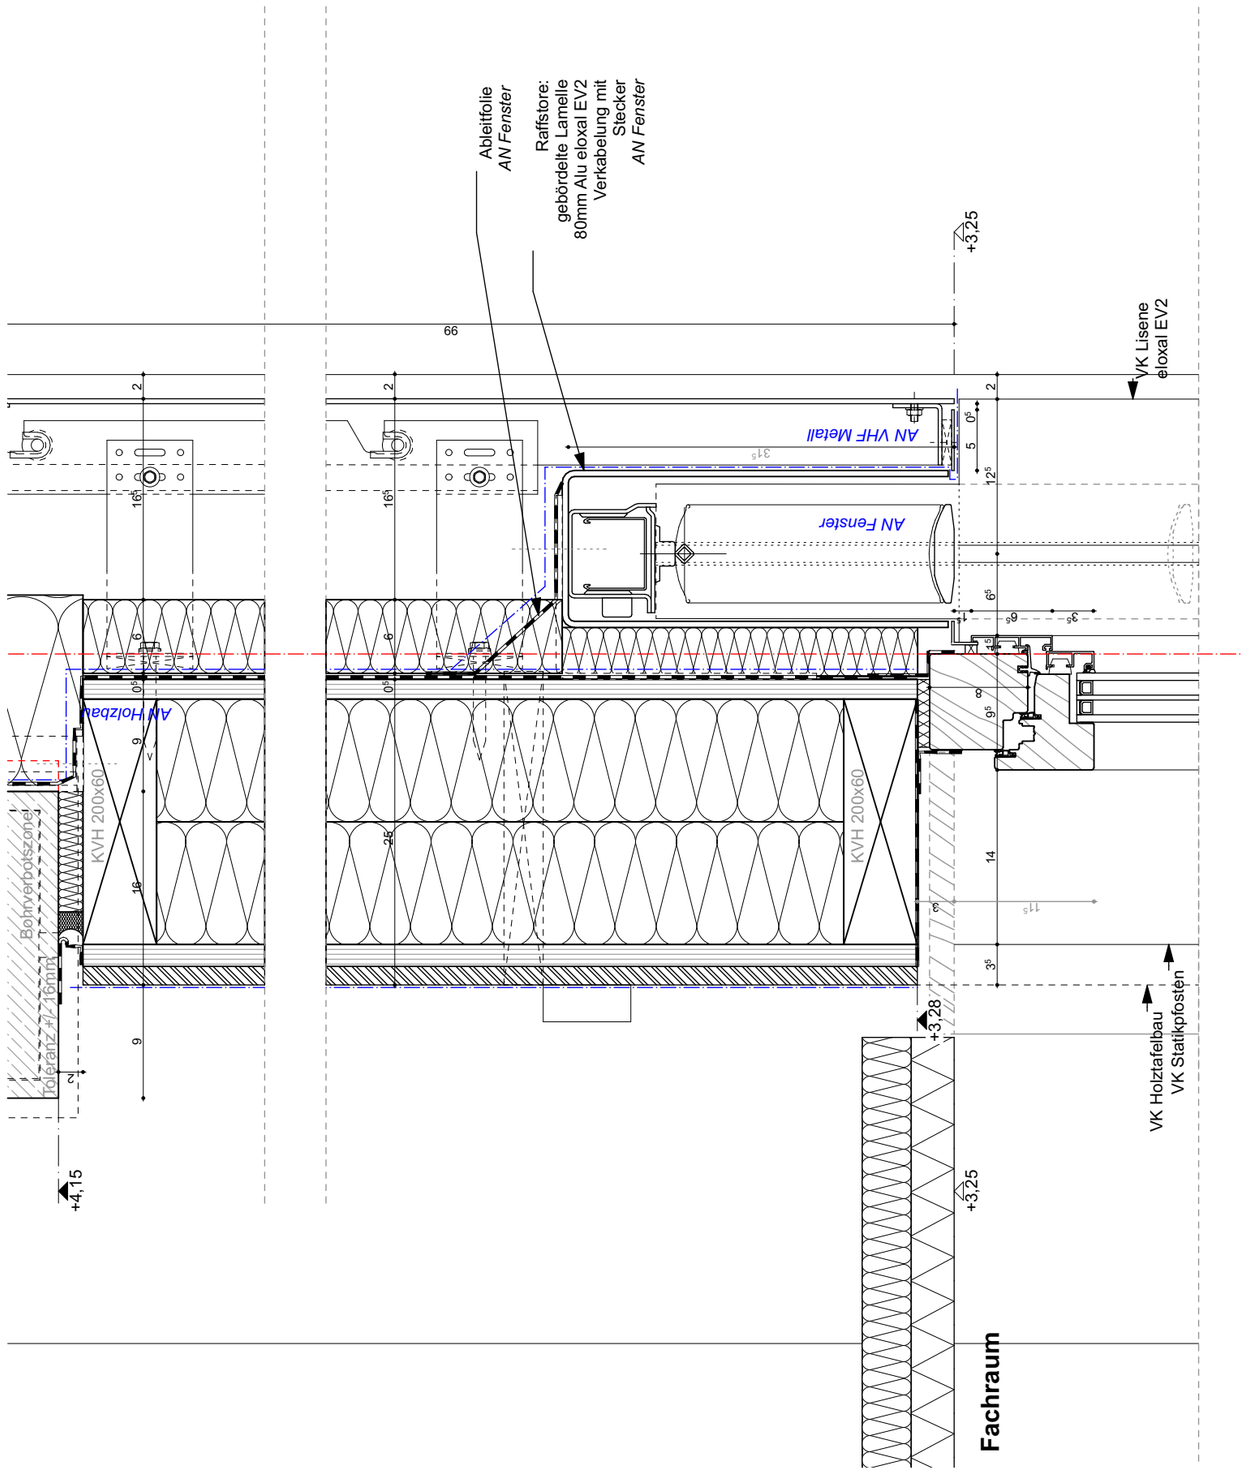


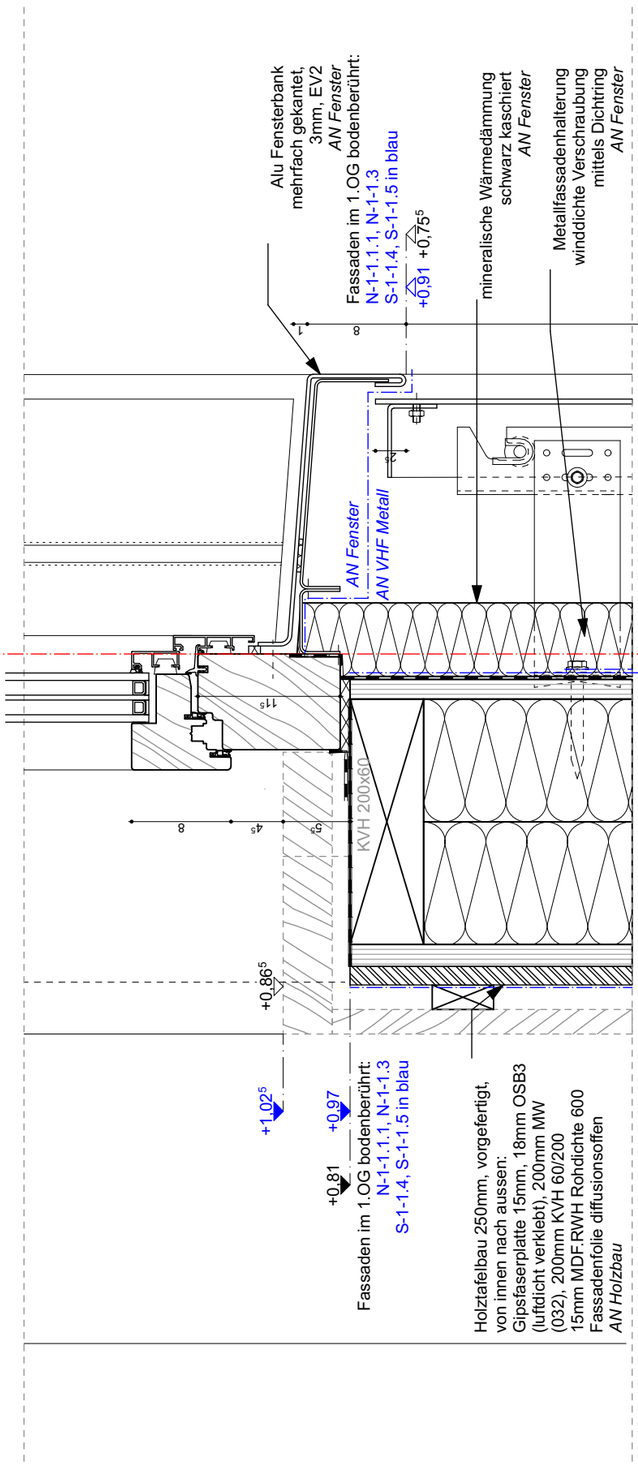


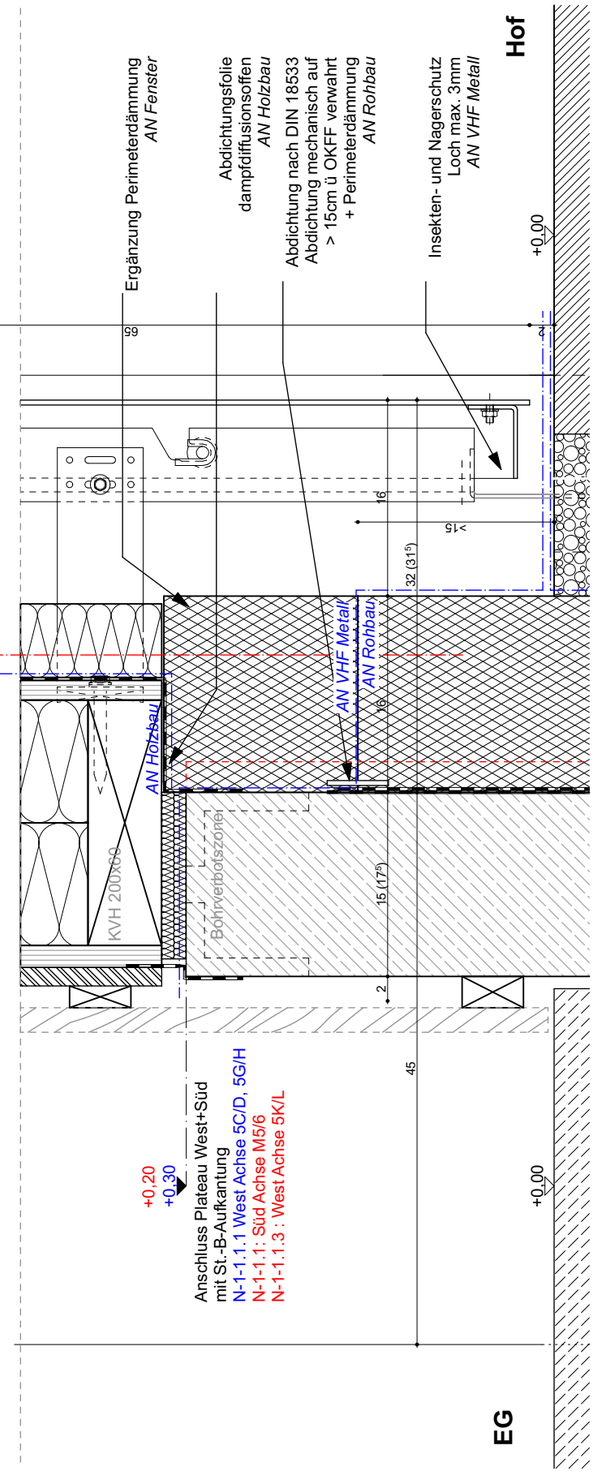


**MNGES**

Maße am Bau nehmen und prüfen. Für Maßfehler haftet der Auftragnehmer. Bei der Bauausführung sind folgende Unterlagen zu beachten: Statik mit Positionsplänen, Ausführungszeichnungen, Architektendetails und Firmendetail-zeichnungen. Firmenzeichnungen gelten nur mit dem Genehmigungsvermerk des Architekten.

**Bauherr:**
ISB - Immobilienservicebetrieb Bielefeld
August-Bebel-Straße 92
33602 Bielefeld

**Planung:**