Freigabe	Änderungen:	Datum	Index:	Planbezeichnung.:	Maßstab: 1:5	**D 37.60 -3**
Datum	Anlage LV	19.06.26	3	Bibliothek Bandfenster mit Lochblech seitlicher	Dat.: 25.07.25	NBA-ARC-A-D-XX-FAS-3760-3-LV
Arch.				Anschluss	Gez:	

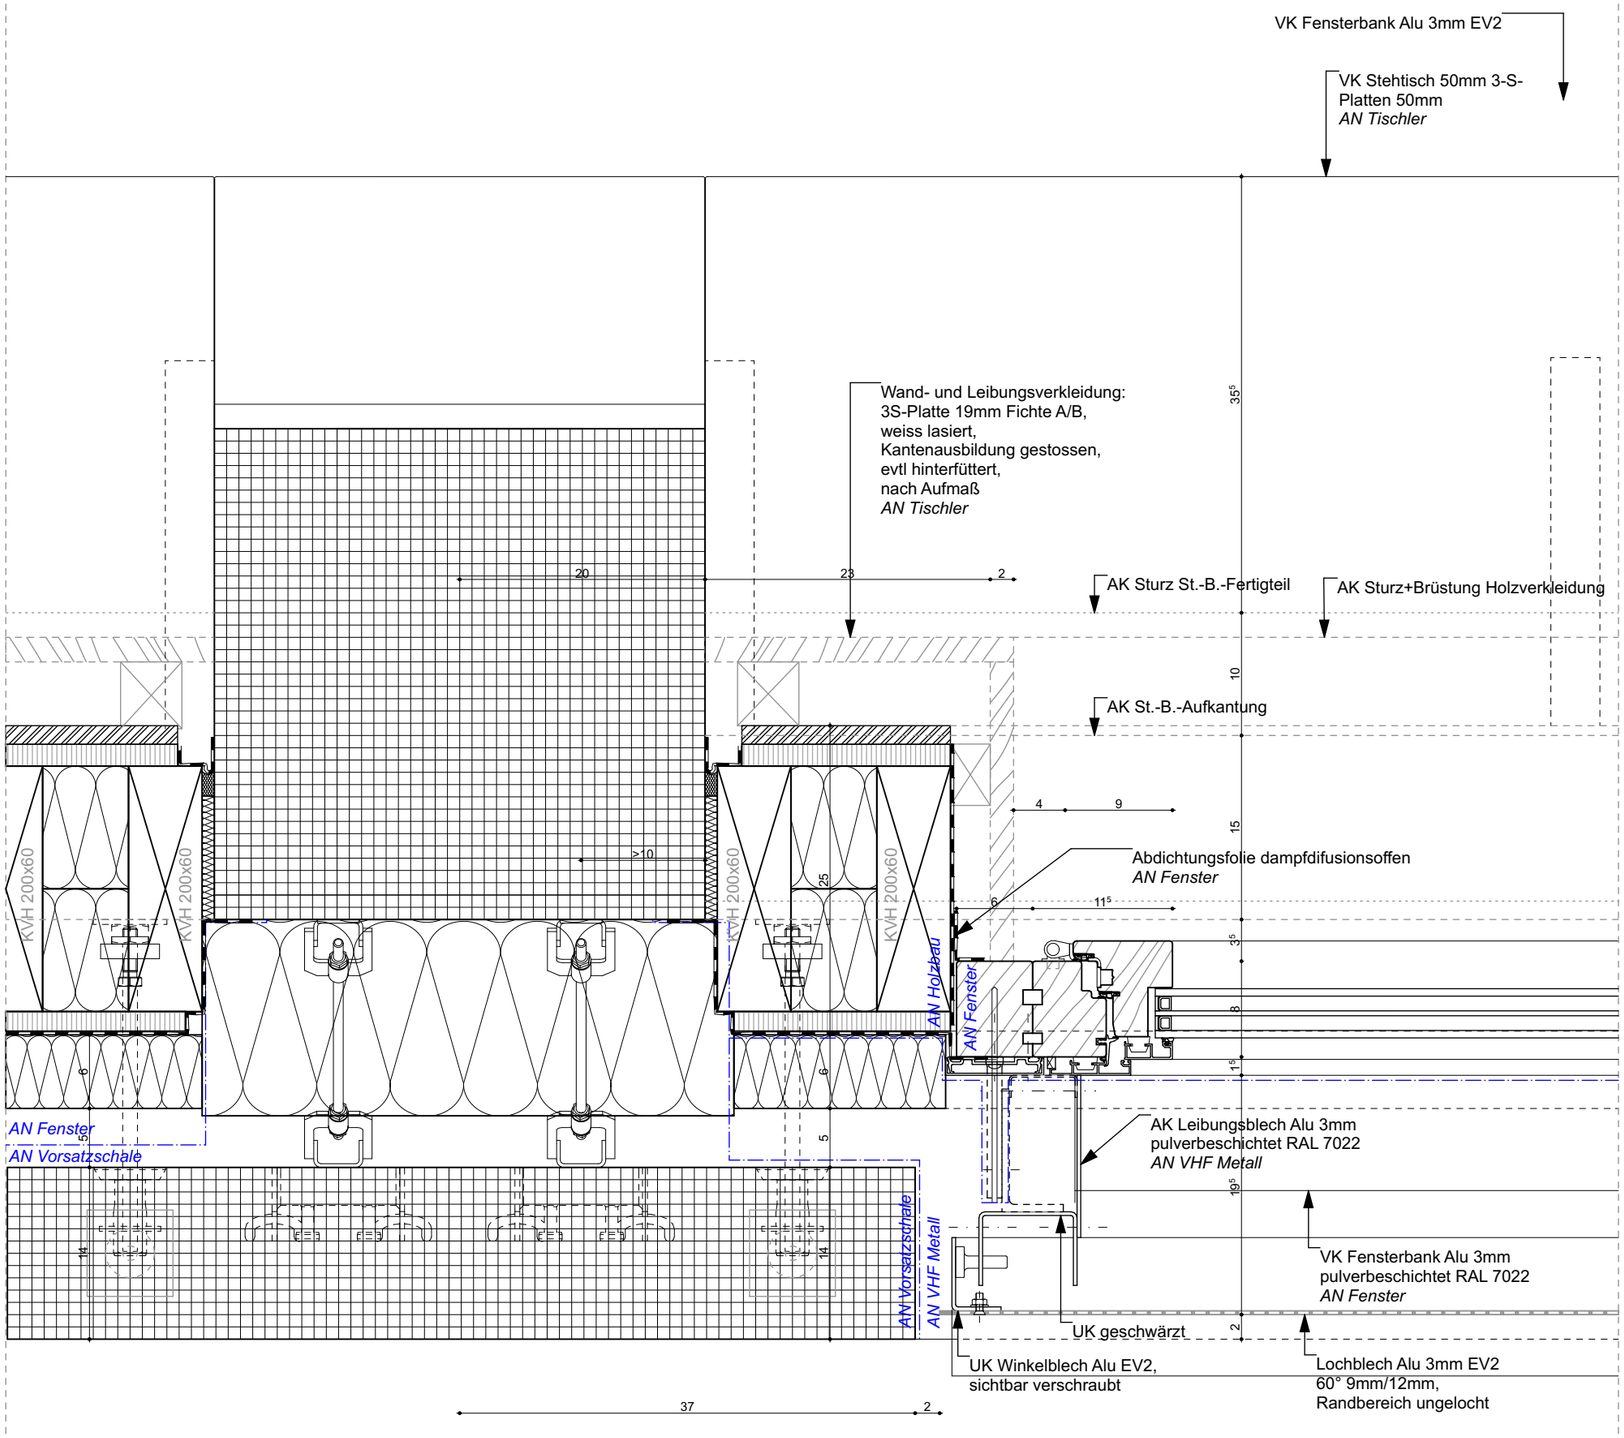

MNGES

Maße am Bau nehmen und prüfen. Für Maßfehler haftet der Auftragnehmer. Bei der Bauausführung sind folgende Unterlagen zu beachten: Statik mit Positionsplänen, Ausführungszeichnungen, Architektendetails und Firmendetail-zeichnungen. Firmenzeichnungen gelten nur mit dem Genehmigungsvermerk des Architekten.

Bauherr:
ISB - Immobilienservicebetrieb Bielefeld
August-Bebel-Straße 92
33602 Bielefeld

Planung: