


Freigabe
Datum
Arch.

Änderungen:

Datum
19.06.26
Index:
3


Anlage LV

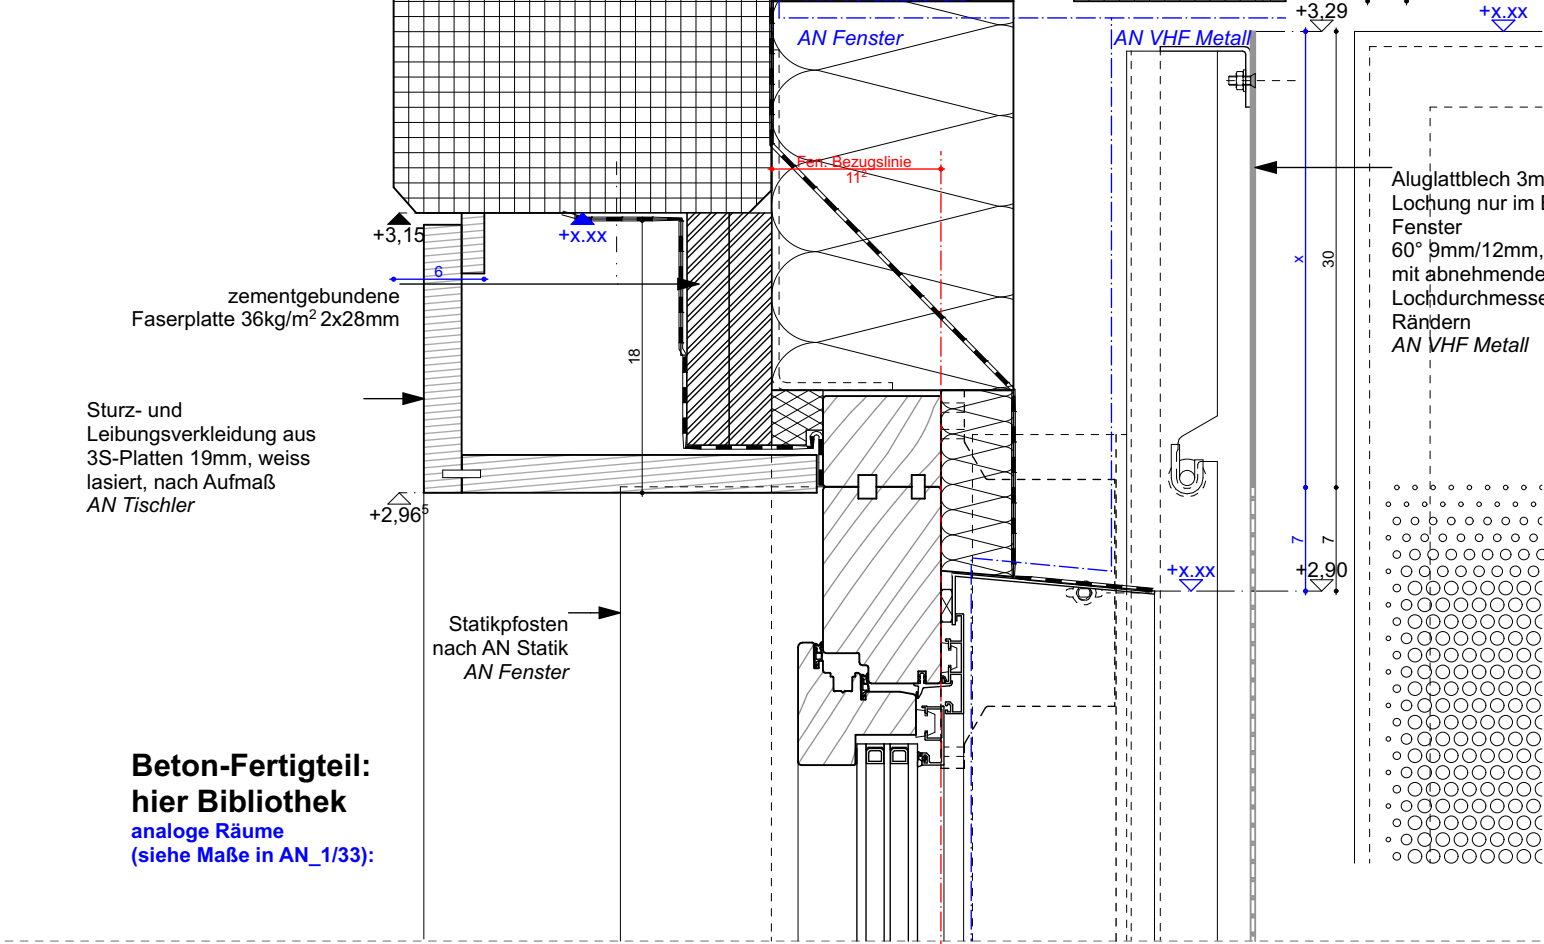



Planbezeichnung:
Bibliothek raumhohe Fenster mit Lochblech
Sockel- + Sturzbereich

Maßstab: 1:5
Dat.: 25.07.25
Gez:

D 37.65 -3
NBA-ARC-A-D-XX-FAS-3765-3-LV

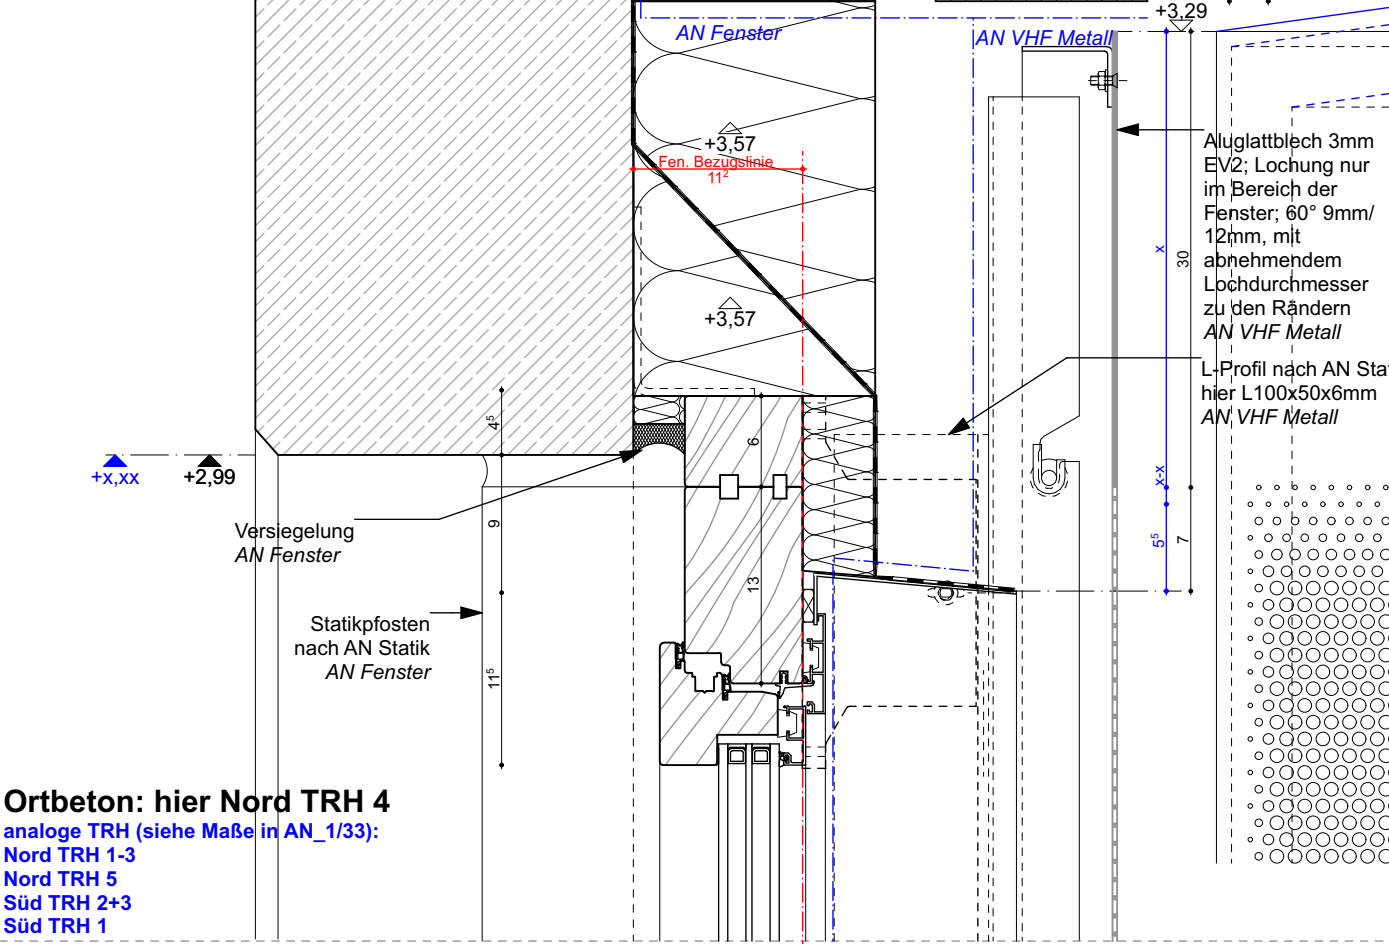

Ortbeton: hier Nord TRH 4
analoge TRH (siehe Maße in AN_1/33):
Nord TRH 1-3
Nord TRH 5
Süd TRH 2+3
Süd TRH 1

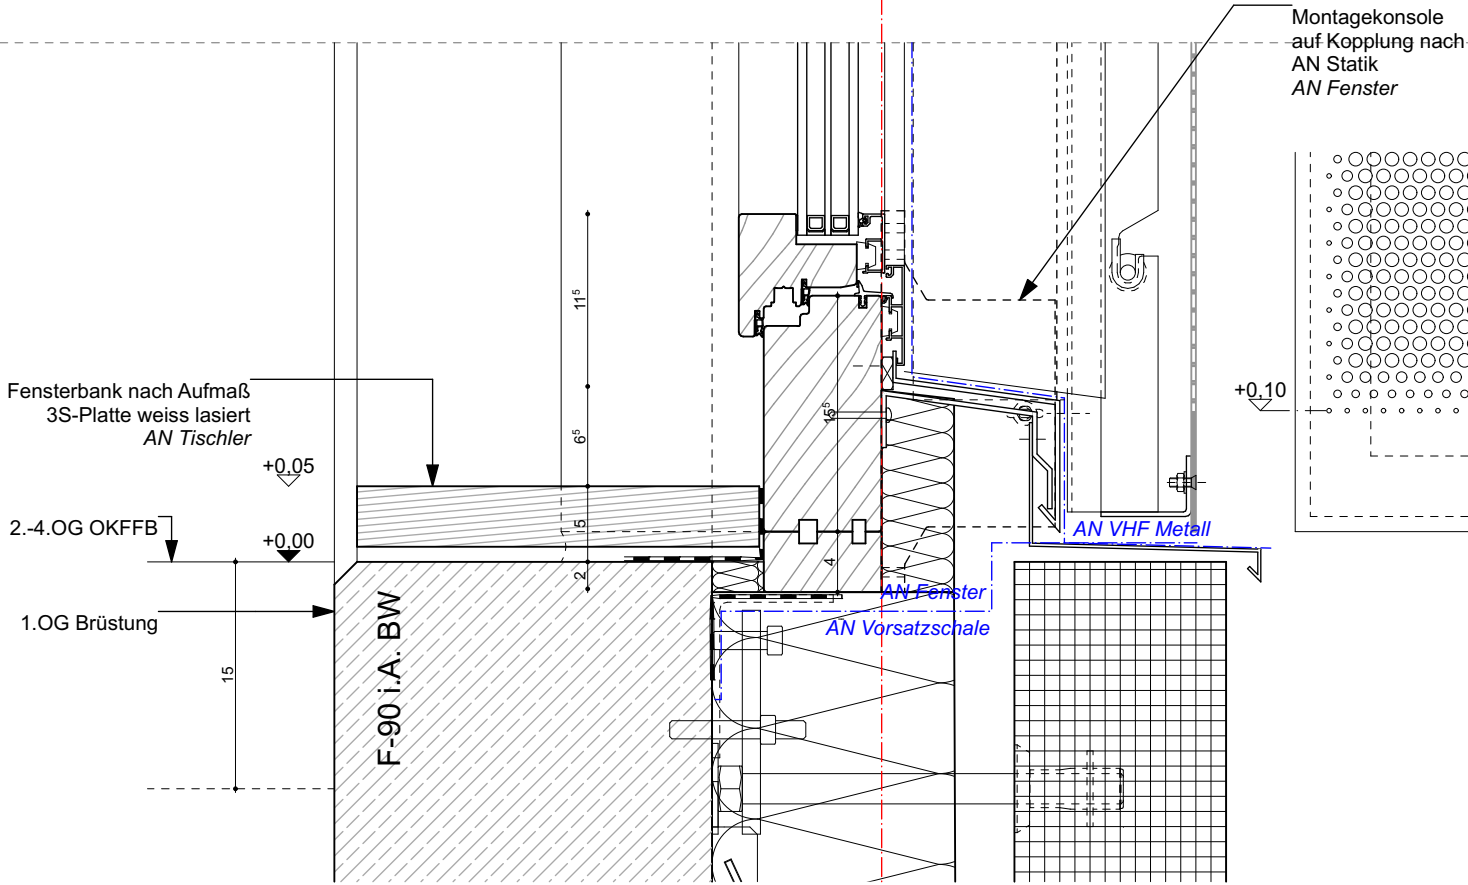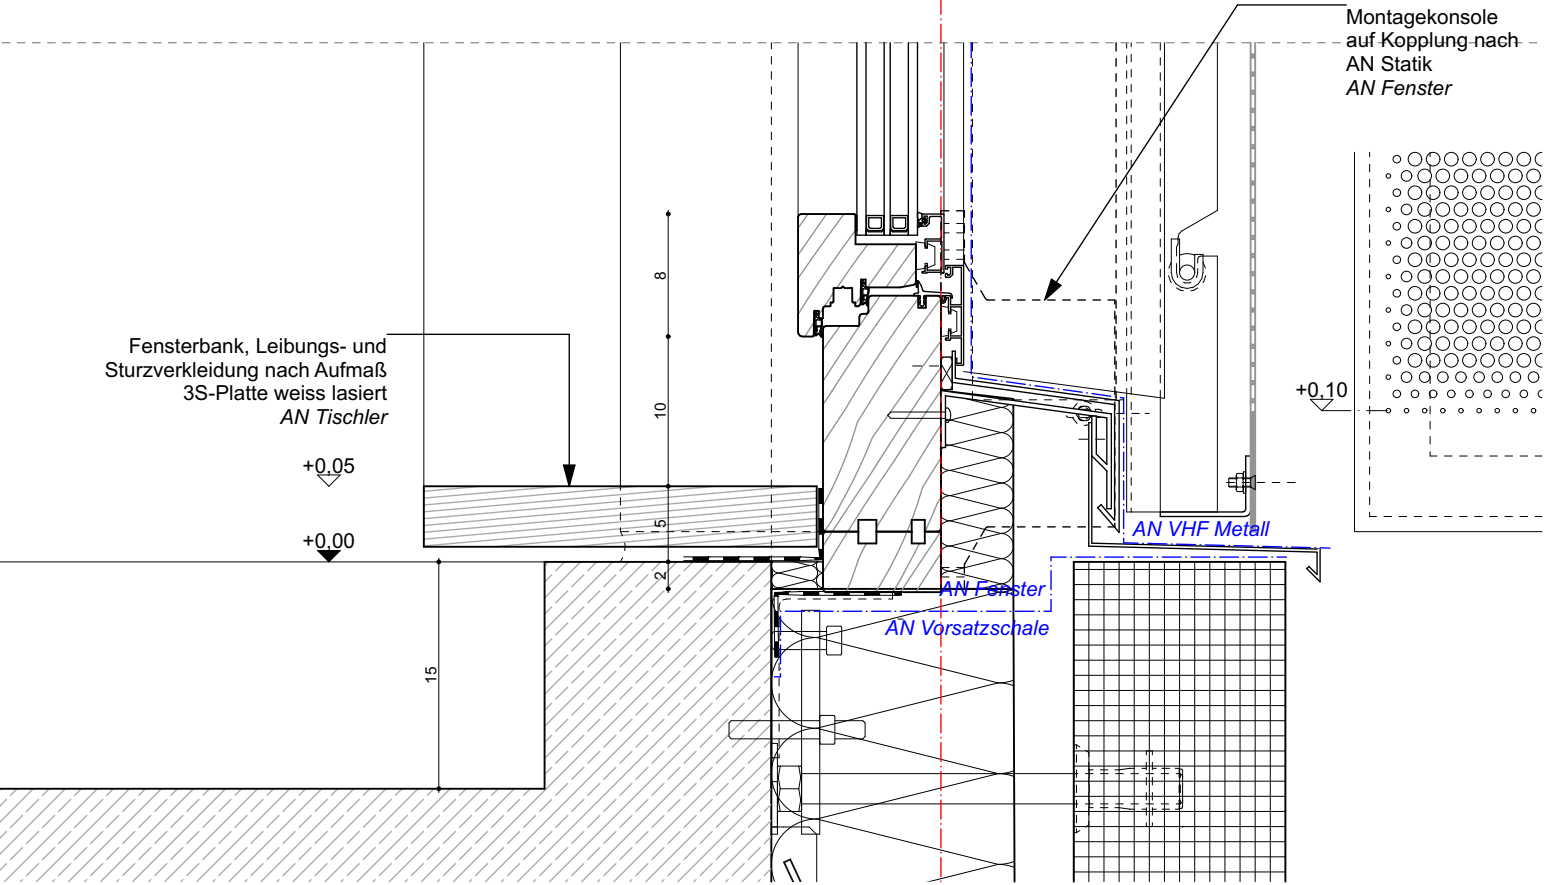

Bauherr:
ISB - Immobilienservicebetrieb Bielefeld
August-Bebel-Straße 92
33602 Bielefeld

Planung:

MNGES

Maße am Bau nehmen und prüfen. Für Maßfehler haftet der Auftragnehmer. Bei der Bauausführung sind folgende Unterlagen zu beachten: Statik mit Positionsplänen, Ausführungszeichnungen, Architektendetails und Firmendetailzeichnungen. Firmenzeichnungen gelten nur mit dem Genehmigungsvermerk des Architekten.