Freigabe	Änderungen:	Datum	Index:
Datum	Anlage LV	19.06.26	3
Arch.			

Planbezeichnung.:	Maßstab: 1:5
Holzbauwand Innenecken bodenberührt EG	Dat.: 25.07.25
	Gez:

D 37.67 -3

NBA-ARC-A-D-XX-FAS-3767-3-LV

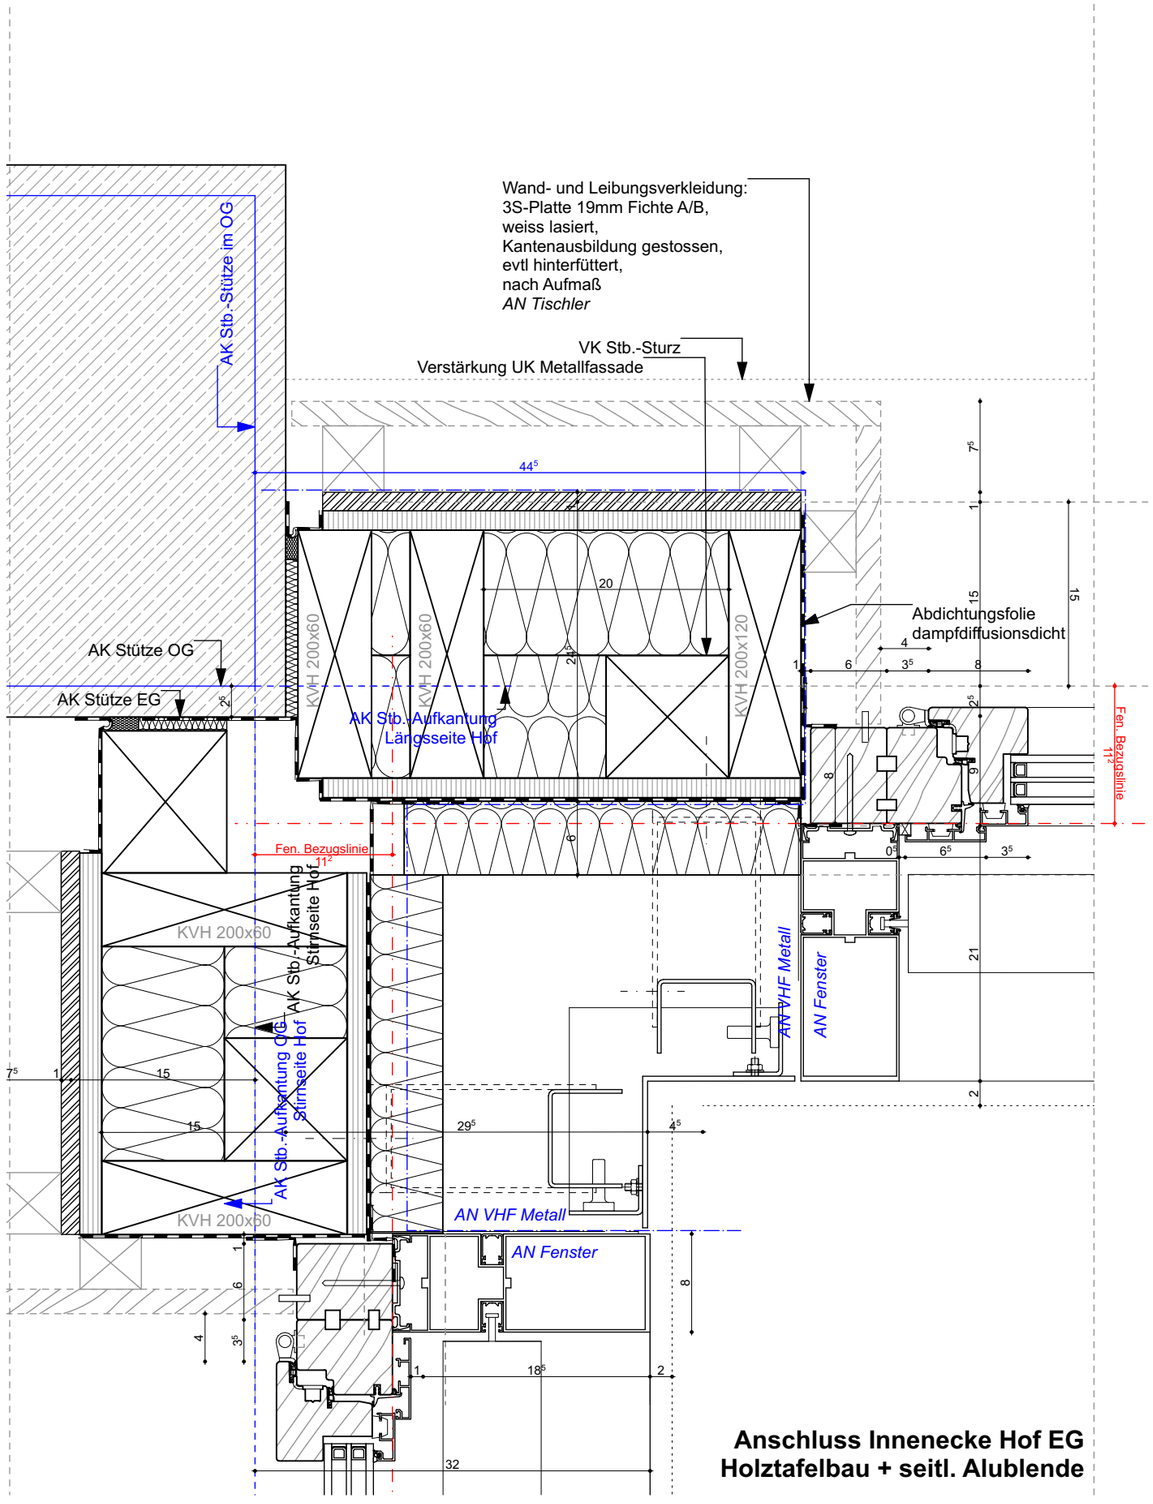

Anschluss Innenecke Hof EG
Holztafelbau + seitl. Alublende

MNGES

Maße am Bau nehmen und prüfen. Für Maßfehler haftet der Auftragnehmer. Bei der Bauausführung sind folgende Unterlagen zu beachten: Statik mit Positionsplänen, Ausführungszeichnungen, Architektendetails und Firmendetail-zeichnungen. Firmenzeichnungen gelten nur mit dem Genehmigungsvermerk des Architekten.

Bauherr:
ISB - Immobilienservicebetrieb Bielefeld
August-Bebel-Straße 92
33602 Bielefeld

Planung: