Freigabe	Änderungen:	Datum	Index:
Datum		19.06.26	3
Arch.			

Anlage LV

Planbezeichnung.:	Maßstab: 1:5
Fassadenelement Sturzbereich F90-	Dat.: 25.07.25
Festverglasung	Gez:

D 37.72 -3

NBA-ARC-A-D-XX-FAS-3772-3-LV

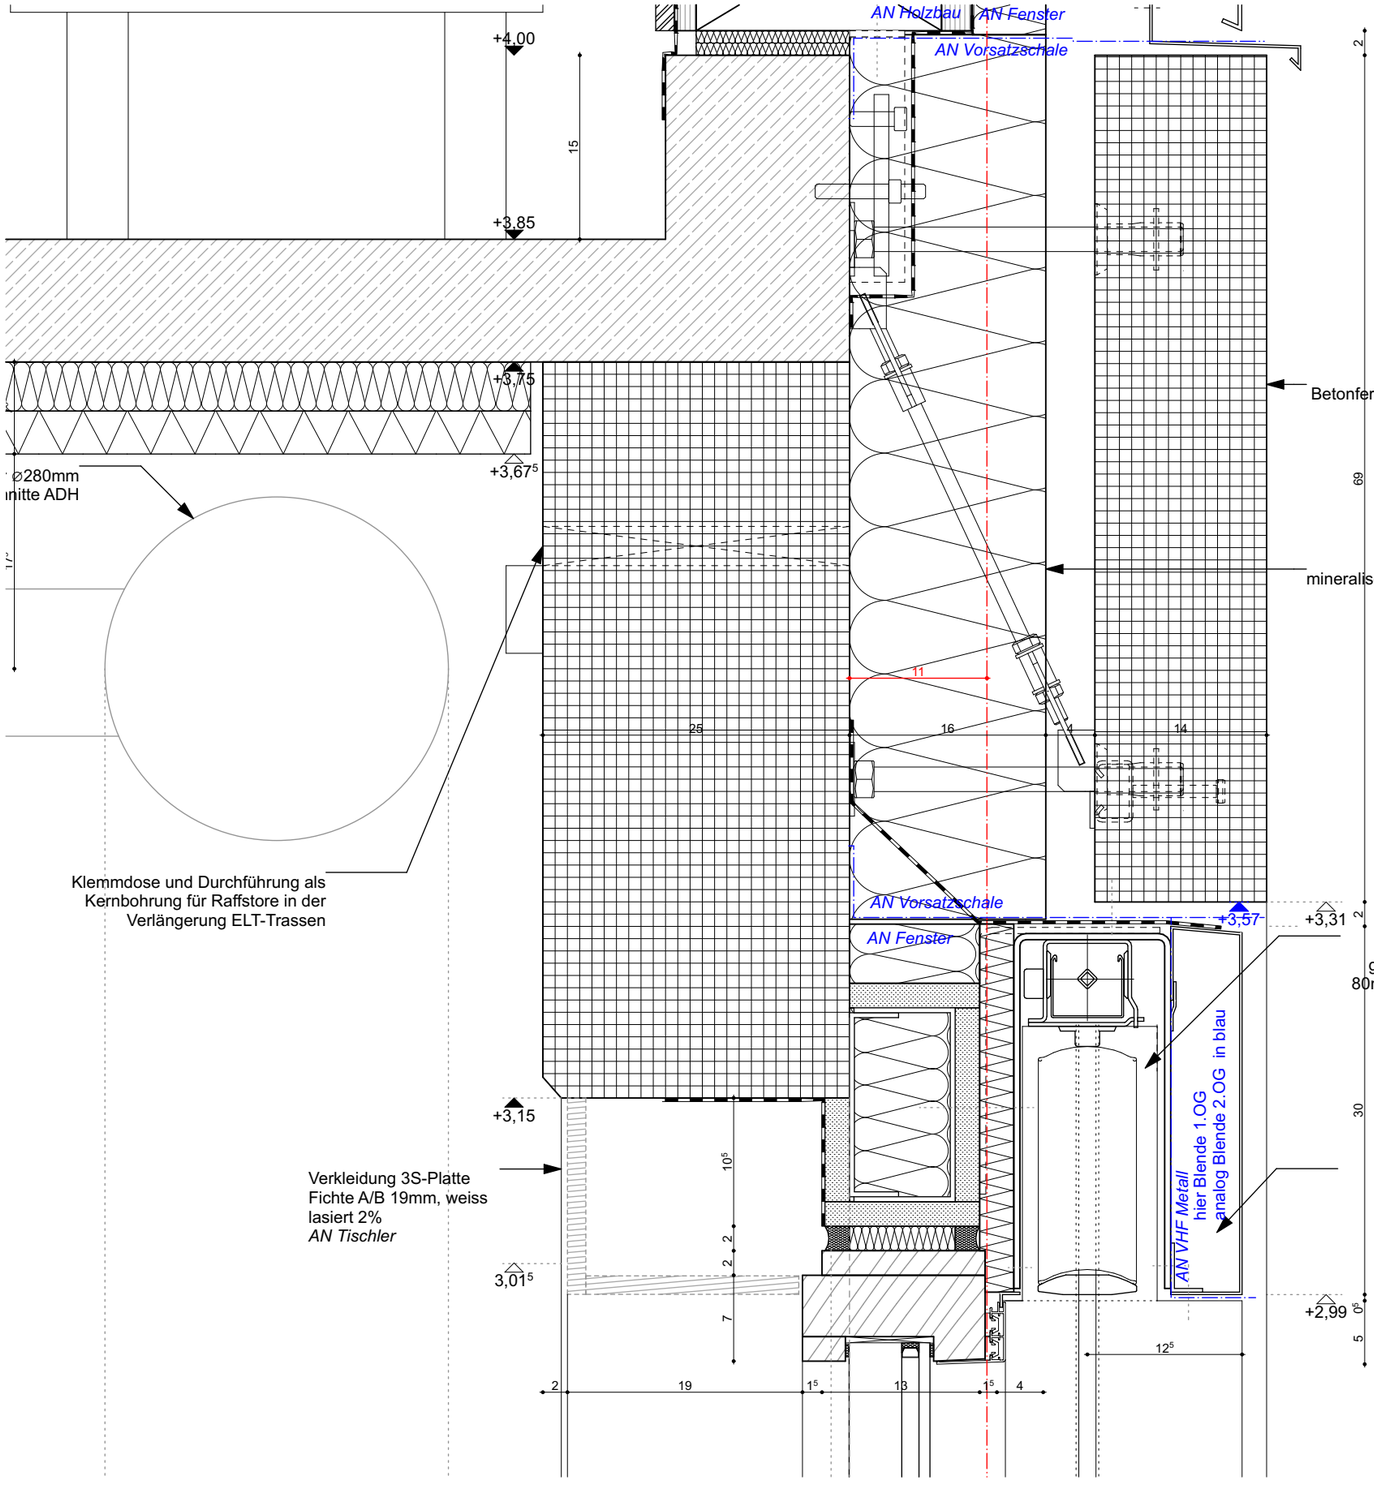

Standard Fenster mit St.-B.-Fertigteil-Sturz

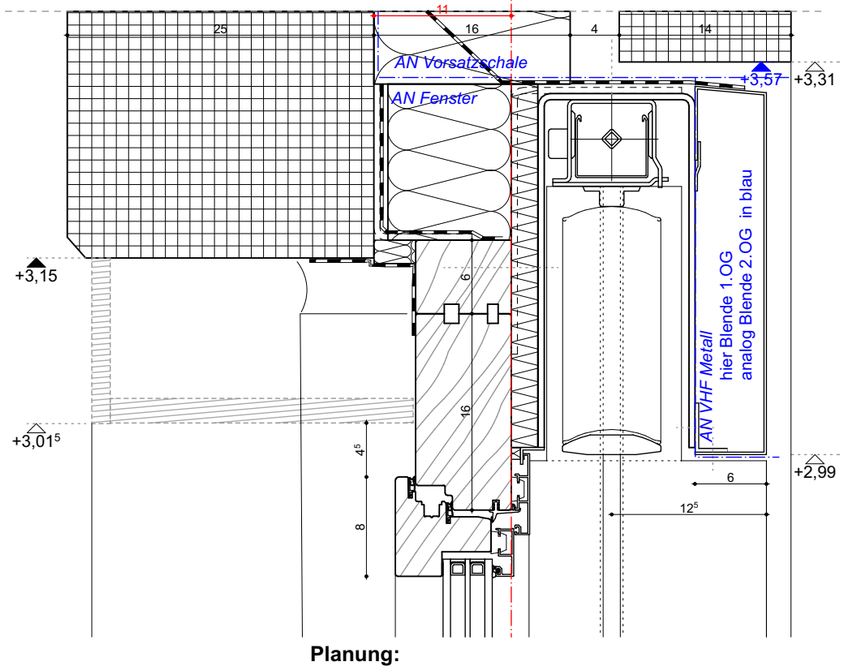

MNGES

Maße am Bau nehmen und prüfen. Für Maßfehler haftet der Auftragnehmer. Bei der Bauausführung sind folgende Unterlagen zu beachten: Statik mit Positionsplänen, Ausführungszeichnungen, Architektendetails und Firmendetail-zeichnungen. Firmenzeichnungen gelten nur mit dem Genehmigungsvermerk des Architekten.

Bauherr:

ISB - Immobilienservicebetrieb Bielefeld
August-Bebel-Straße 92
33602 Bielefeld

Planung: