Freigabe	Änderungen:	Datum	Index:
Datum		19.06.26	3
Arch.			

Anlage LV

Planbezeichnung.: Südgebäude EG: Lochblechfassade vor StB-Brüstung

Maßstab: 1:5
Dat.: 25.07.25
Gez:

D 37.78 -3

NBA-ARC-A-D-XX-FAS-3778-3-LV

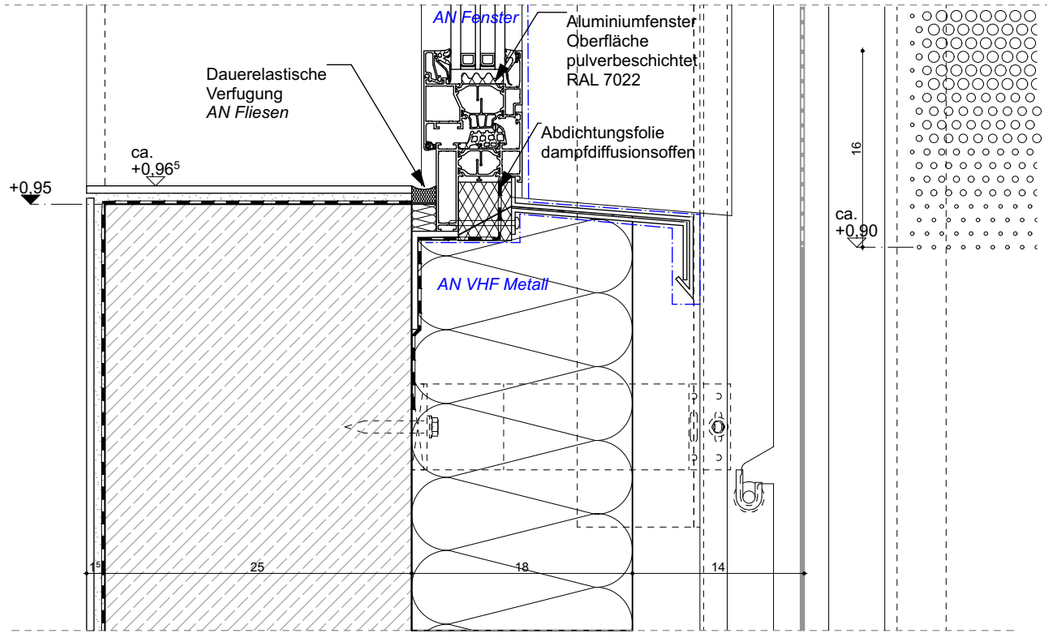

Brüstung: Küche, Umkleide

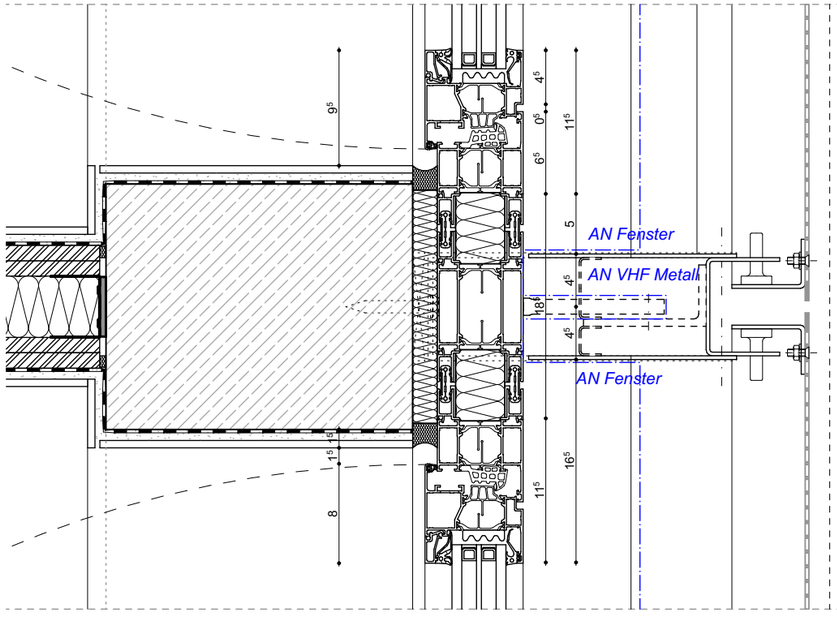

Kopplung über St.-B.-Fassadenstütze

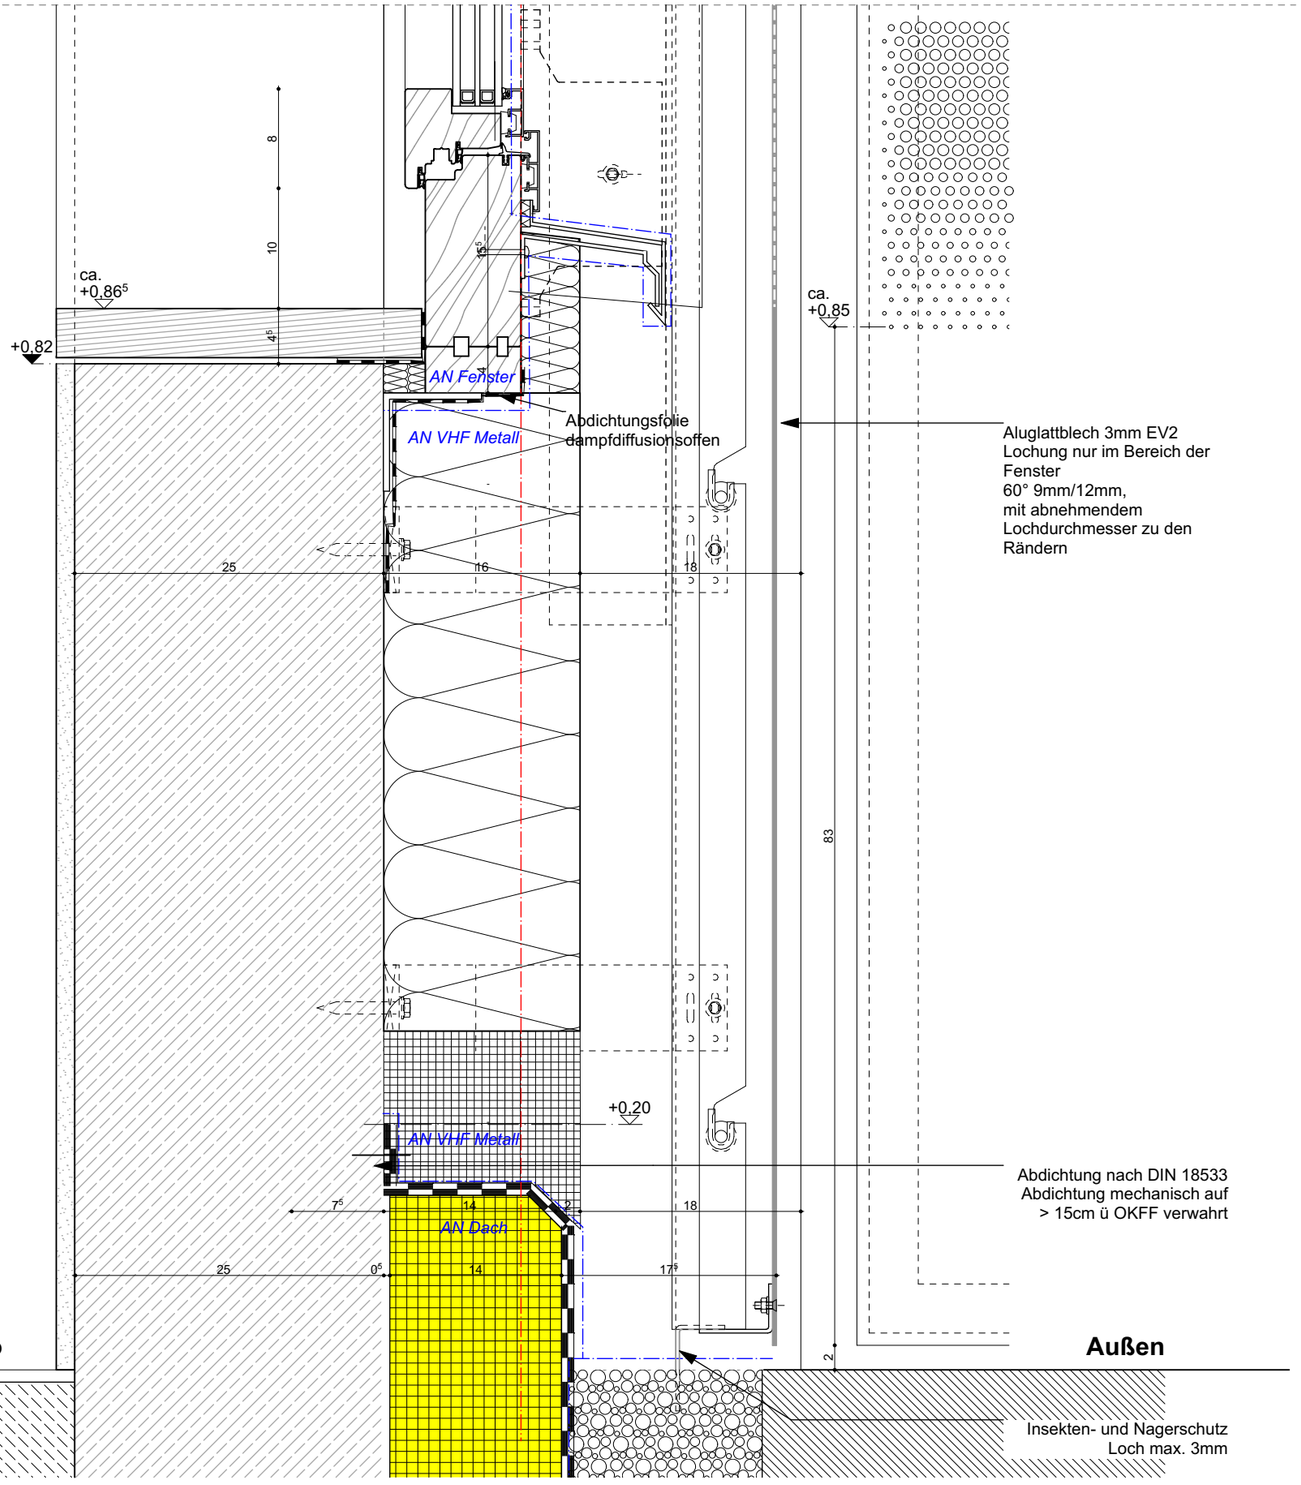

MNGES

Maße am Bau nehmen und prüfen. Für Maßfehler haftet der Auftragnehmer. Bei der Bauausführung sind folgende Unterlagen zu beachten: Statik mit Positionsplänen, Ausführungszeichnungen, Architektendetails und Firmendetail-zeichnungen. Firmenzeichnungen gelten nur mit dem Genehmigungsvermerk des Architekten.

Bauherr:
ISB - Immobilienservicebetrieb Bielefeld
August-Bebel-Straße 92
33602 Bielefeld

Planung: