



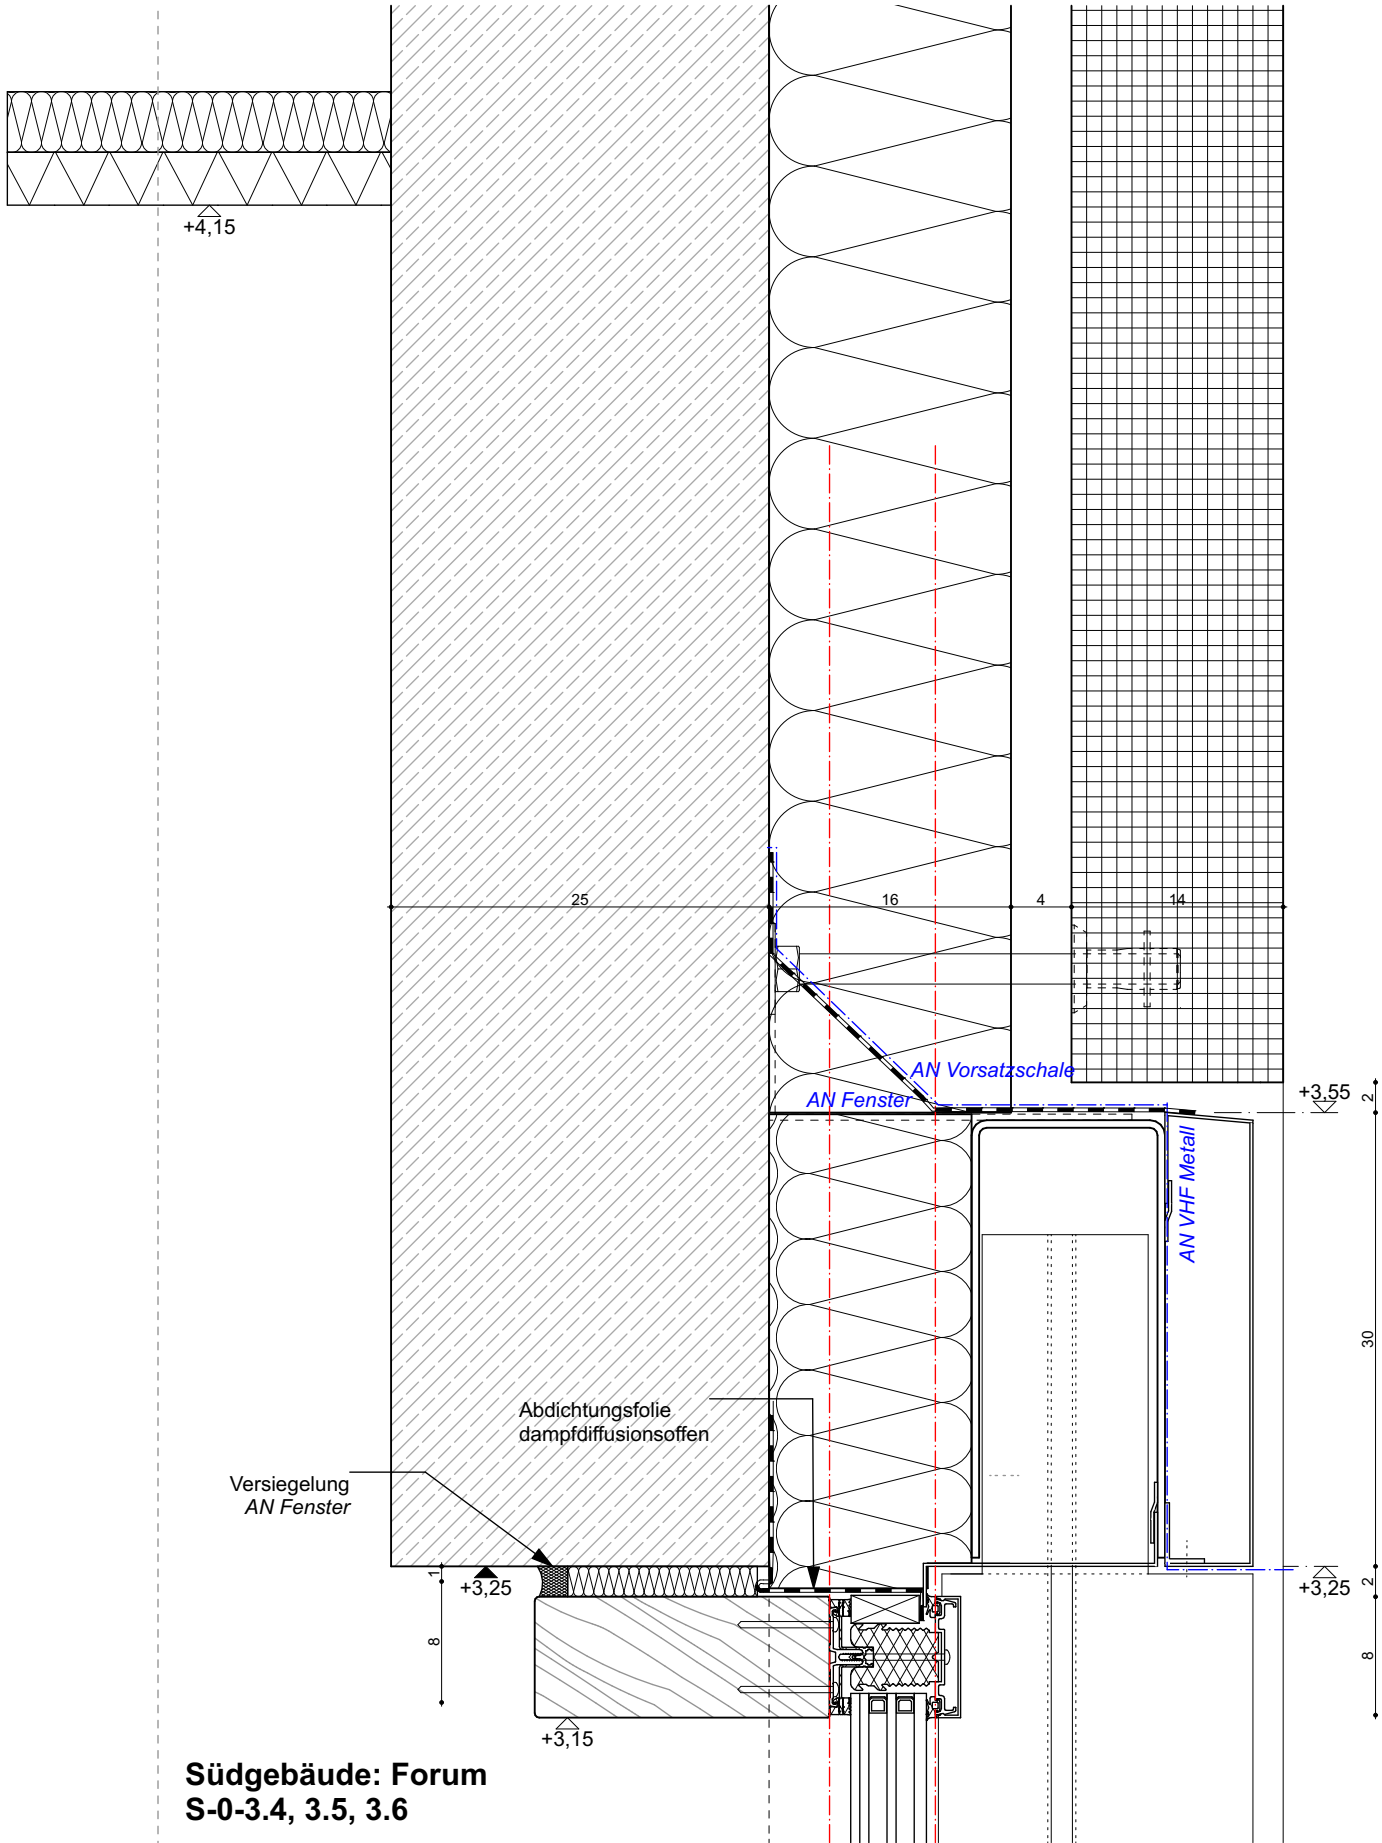

Südgebäude: Forum
S-0-3.4, 3.5, 3.6

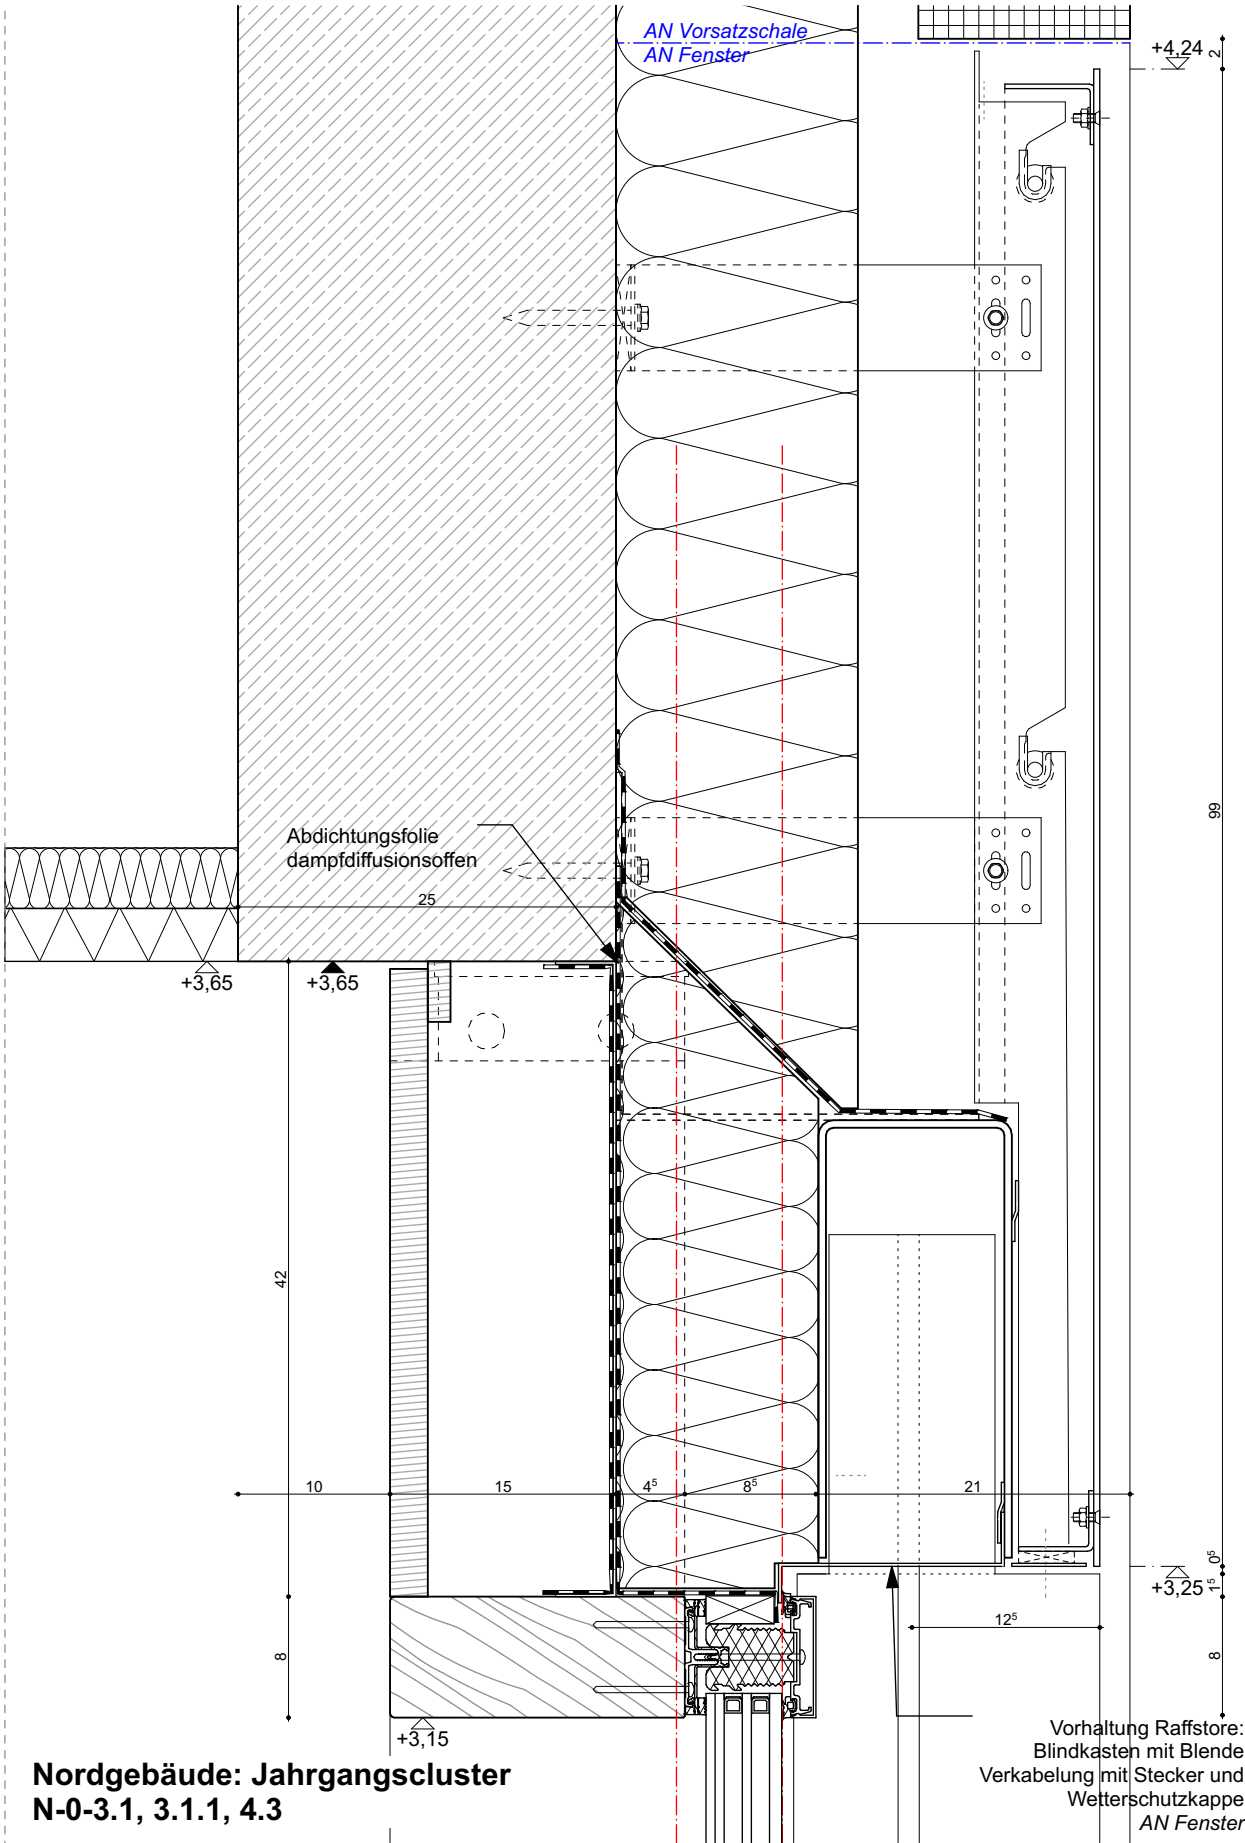

Nordgebäude: Jahrgangcluster
N-0-3.1, 3.1.1, 4.3

Bauherr:

ISB - Immobilienservicebetrieb Bielefeld
August-Bebel-Straße 92
33602 Bielefeld

Planung: