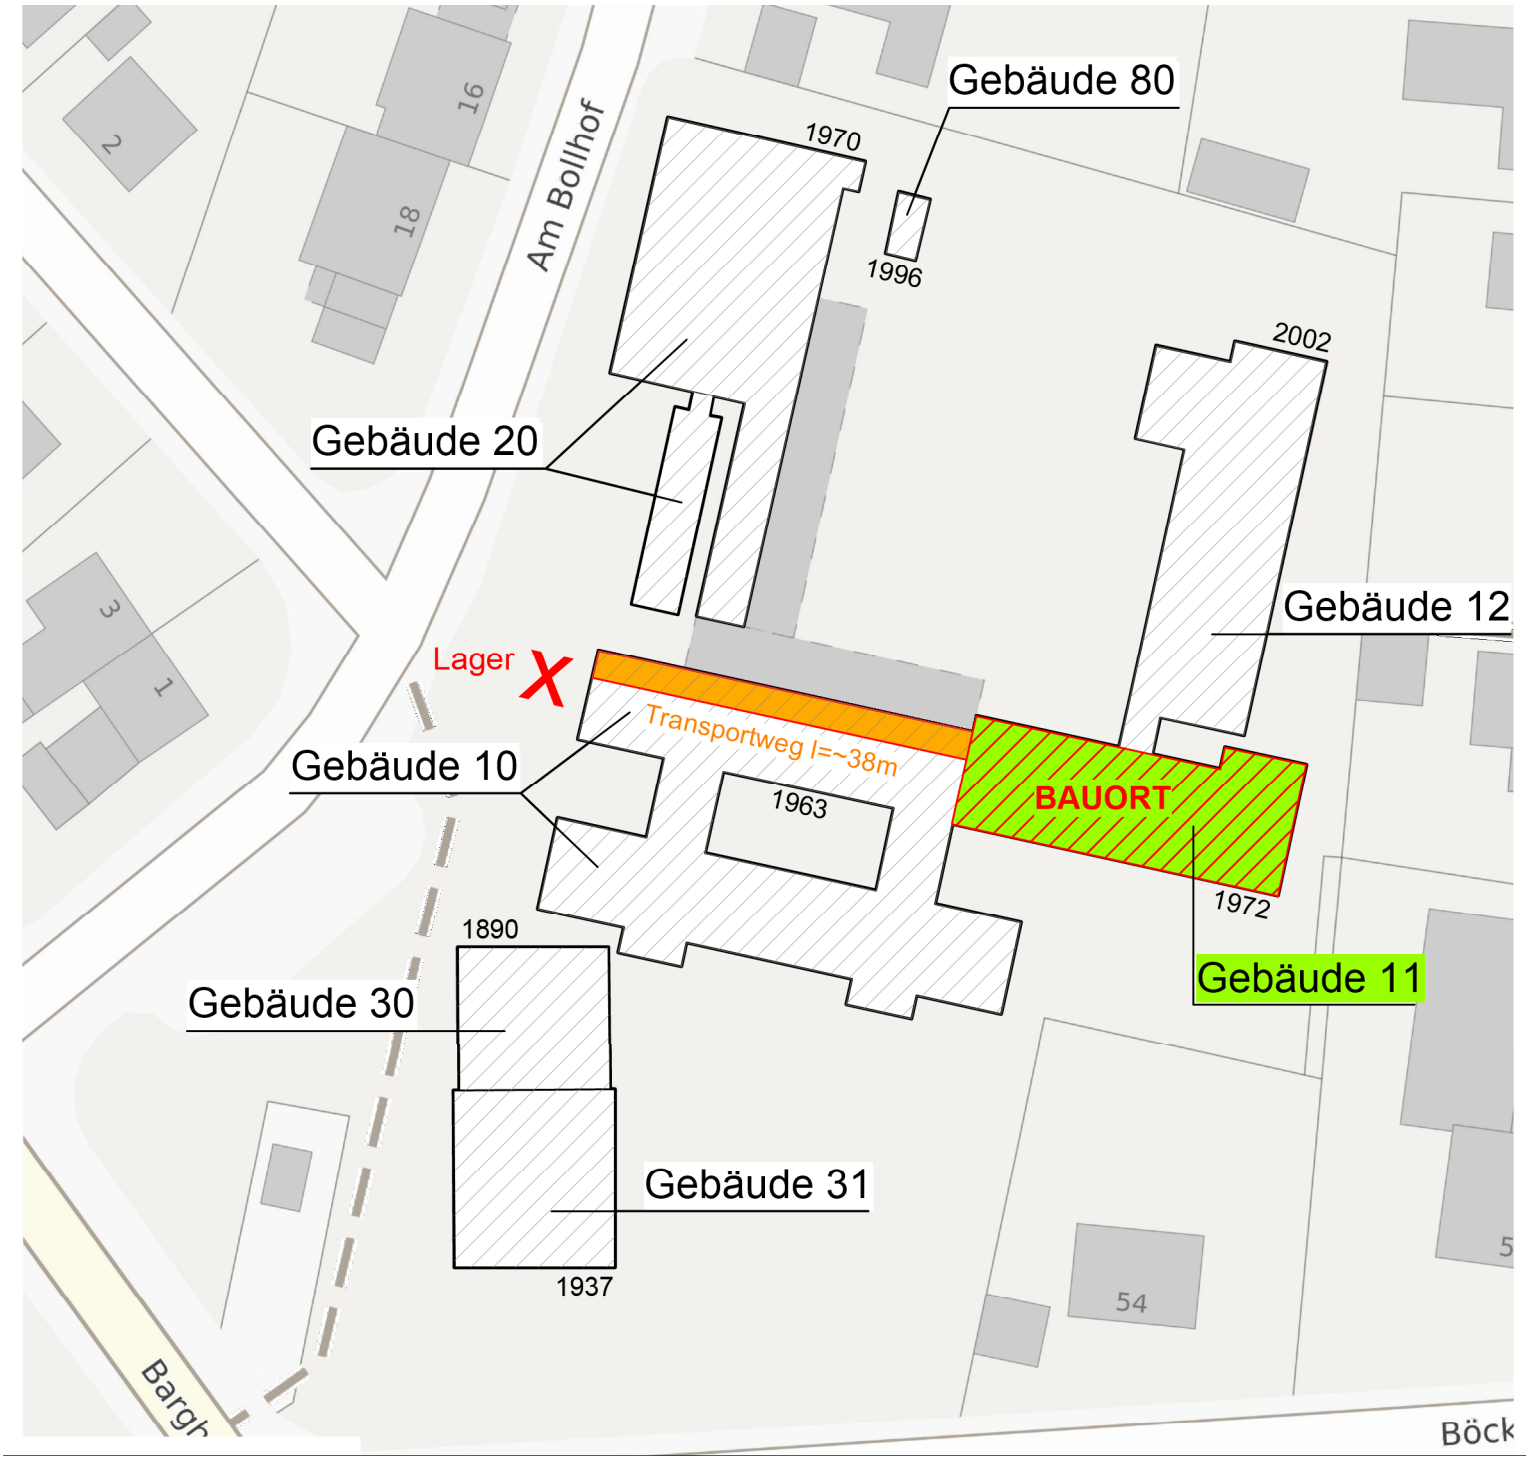


GS Dreekerheide

Bargholzstr. 32

33739 Bielefeld

PLAN-NR. LA1	PLANBEZEICHNUNG
M 1:750 cm	Lageplan Gebäude 10 - 80