
Alle Maße sind vor Ort zu prüfen!

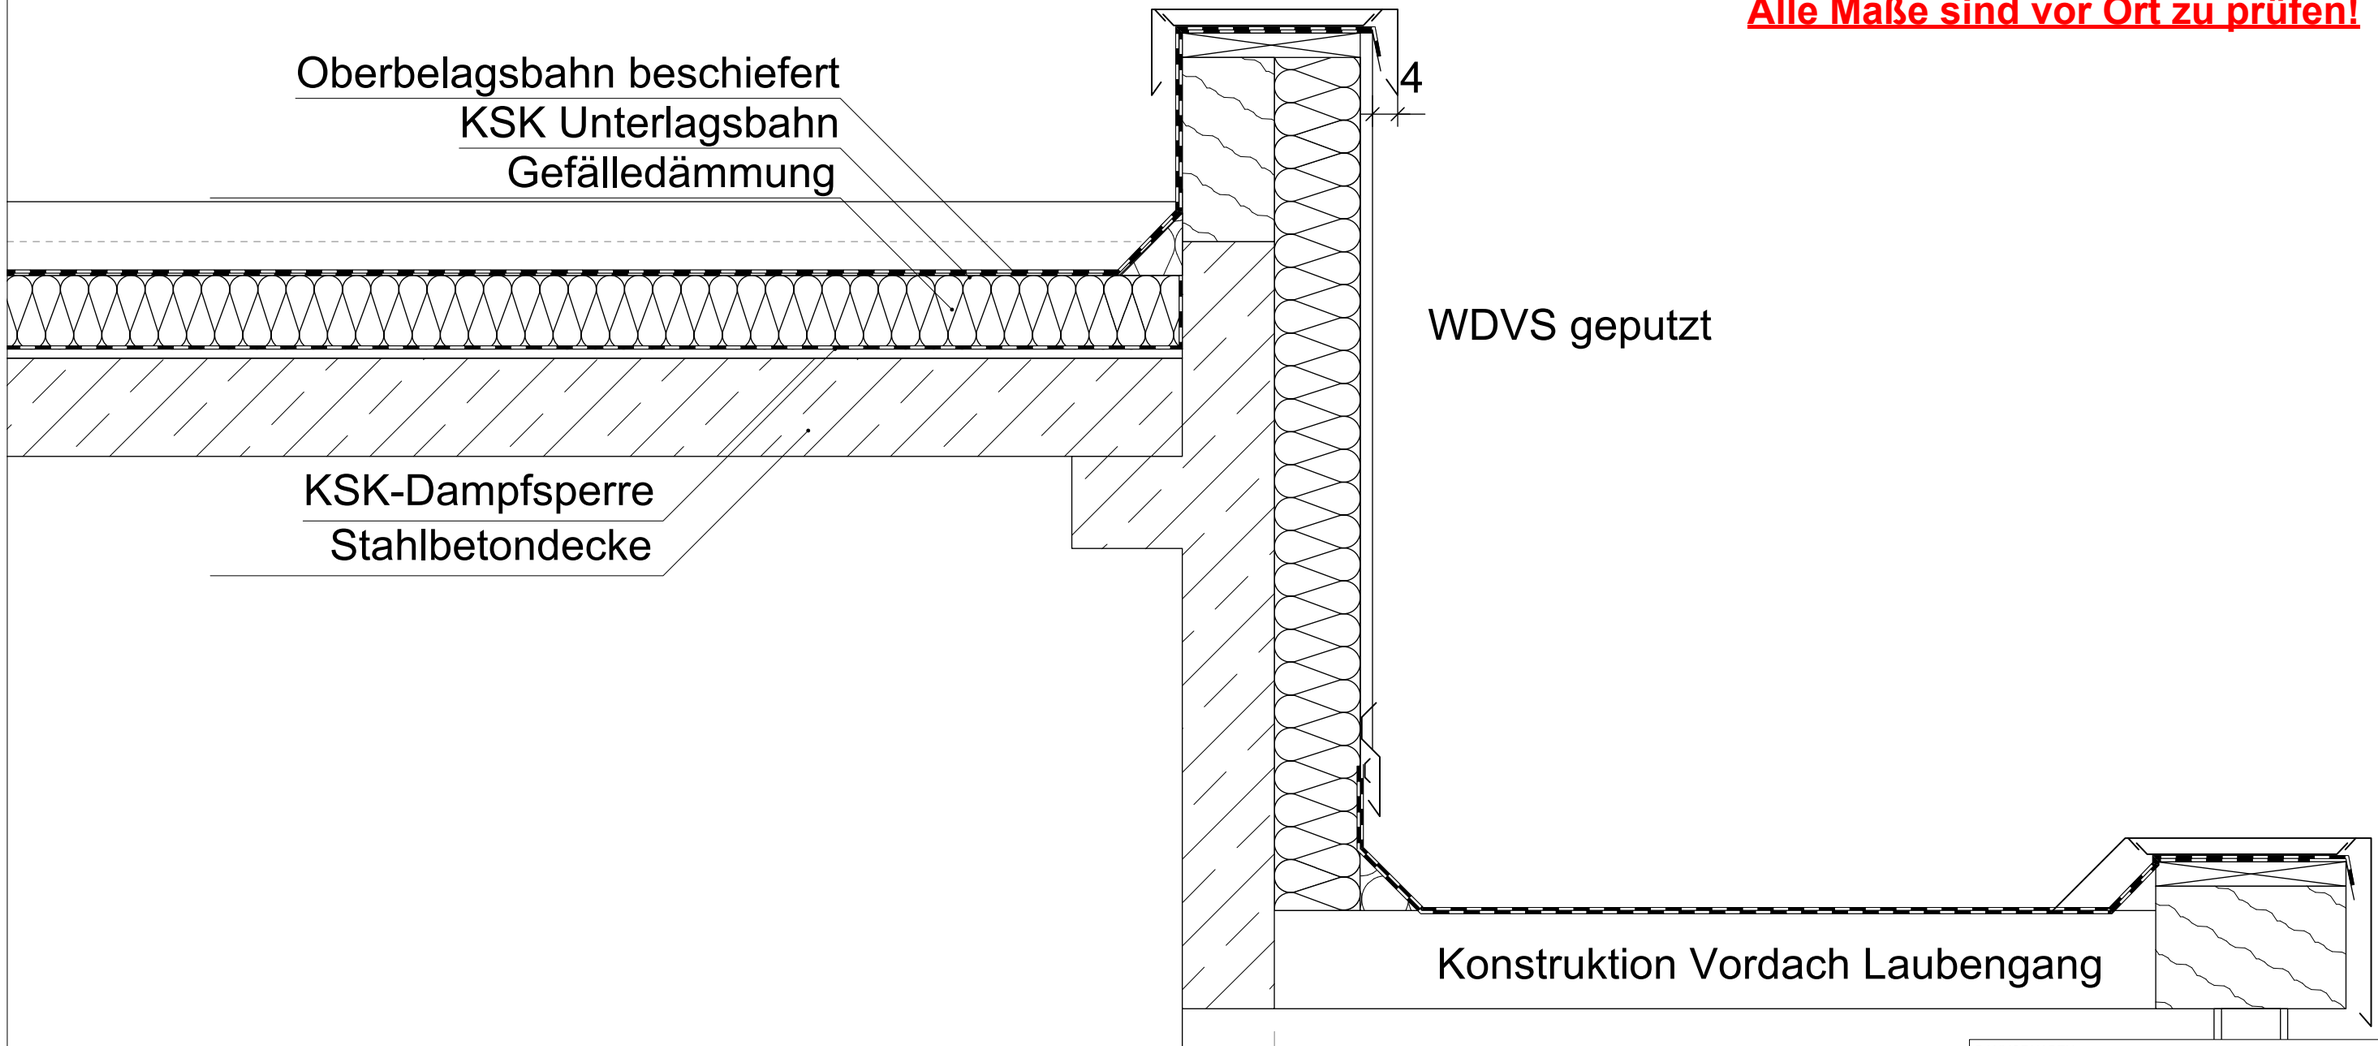

Konstruktion Vordach Laubengang

BAUVORHABEN

Dachsanierung

AUFTRAGGEBER	BAUORT
ISB, Stadt Bielefeld	GS Dreekerheide, Bielefeld
PLANUNG	PROJEKTNUMMER
Architekturbüro Nitschke Ravensberger Straße 61a 33602 Bielefeld	581

PLANINHALT

Detail Prinzip - oberer Dachrand

ARCHITEKT
HENDRIK NITSCHKE
RAVENSBERGER STR. 61A
33602 BIELEFELD
Tel.: 0521 - 212 96
Fax: 0521 - 212 94
info@architekt-nitschke.de

UNTERSCHRIFT ENTWURFSVERFASSER

PLANGRÖSSE	MASSSTAB	GEZEICHNET	DATUM GEZ
DIN A3	1:10	Zd	08.05.2026