


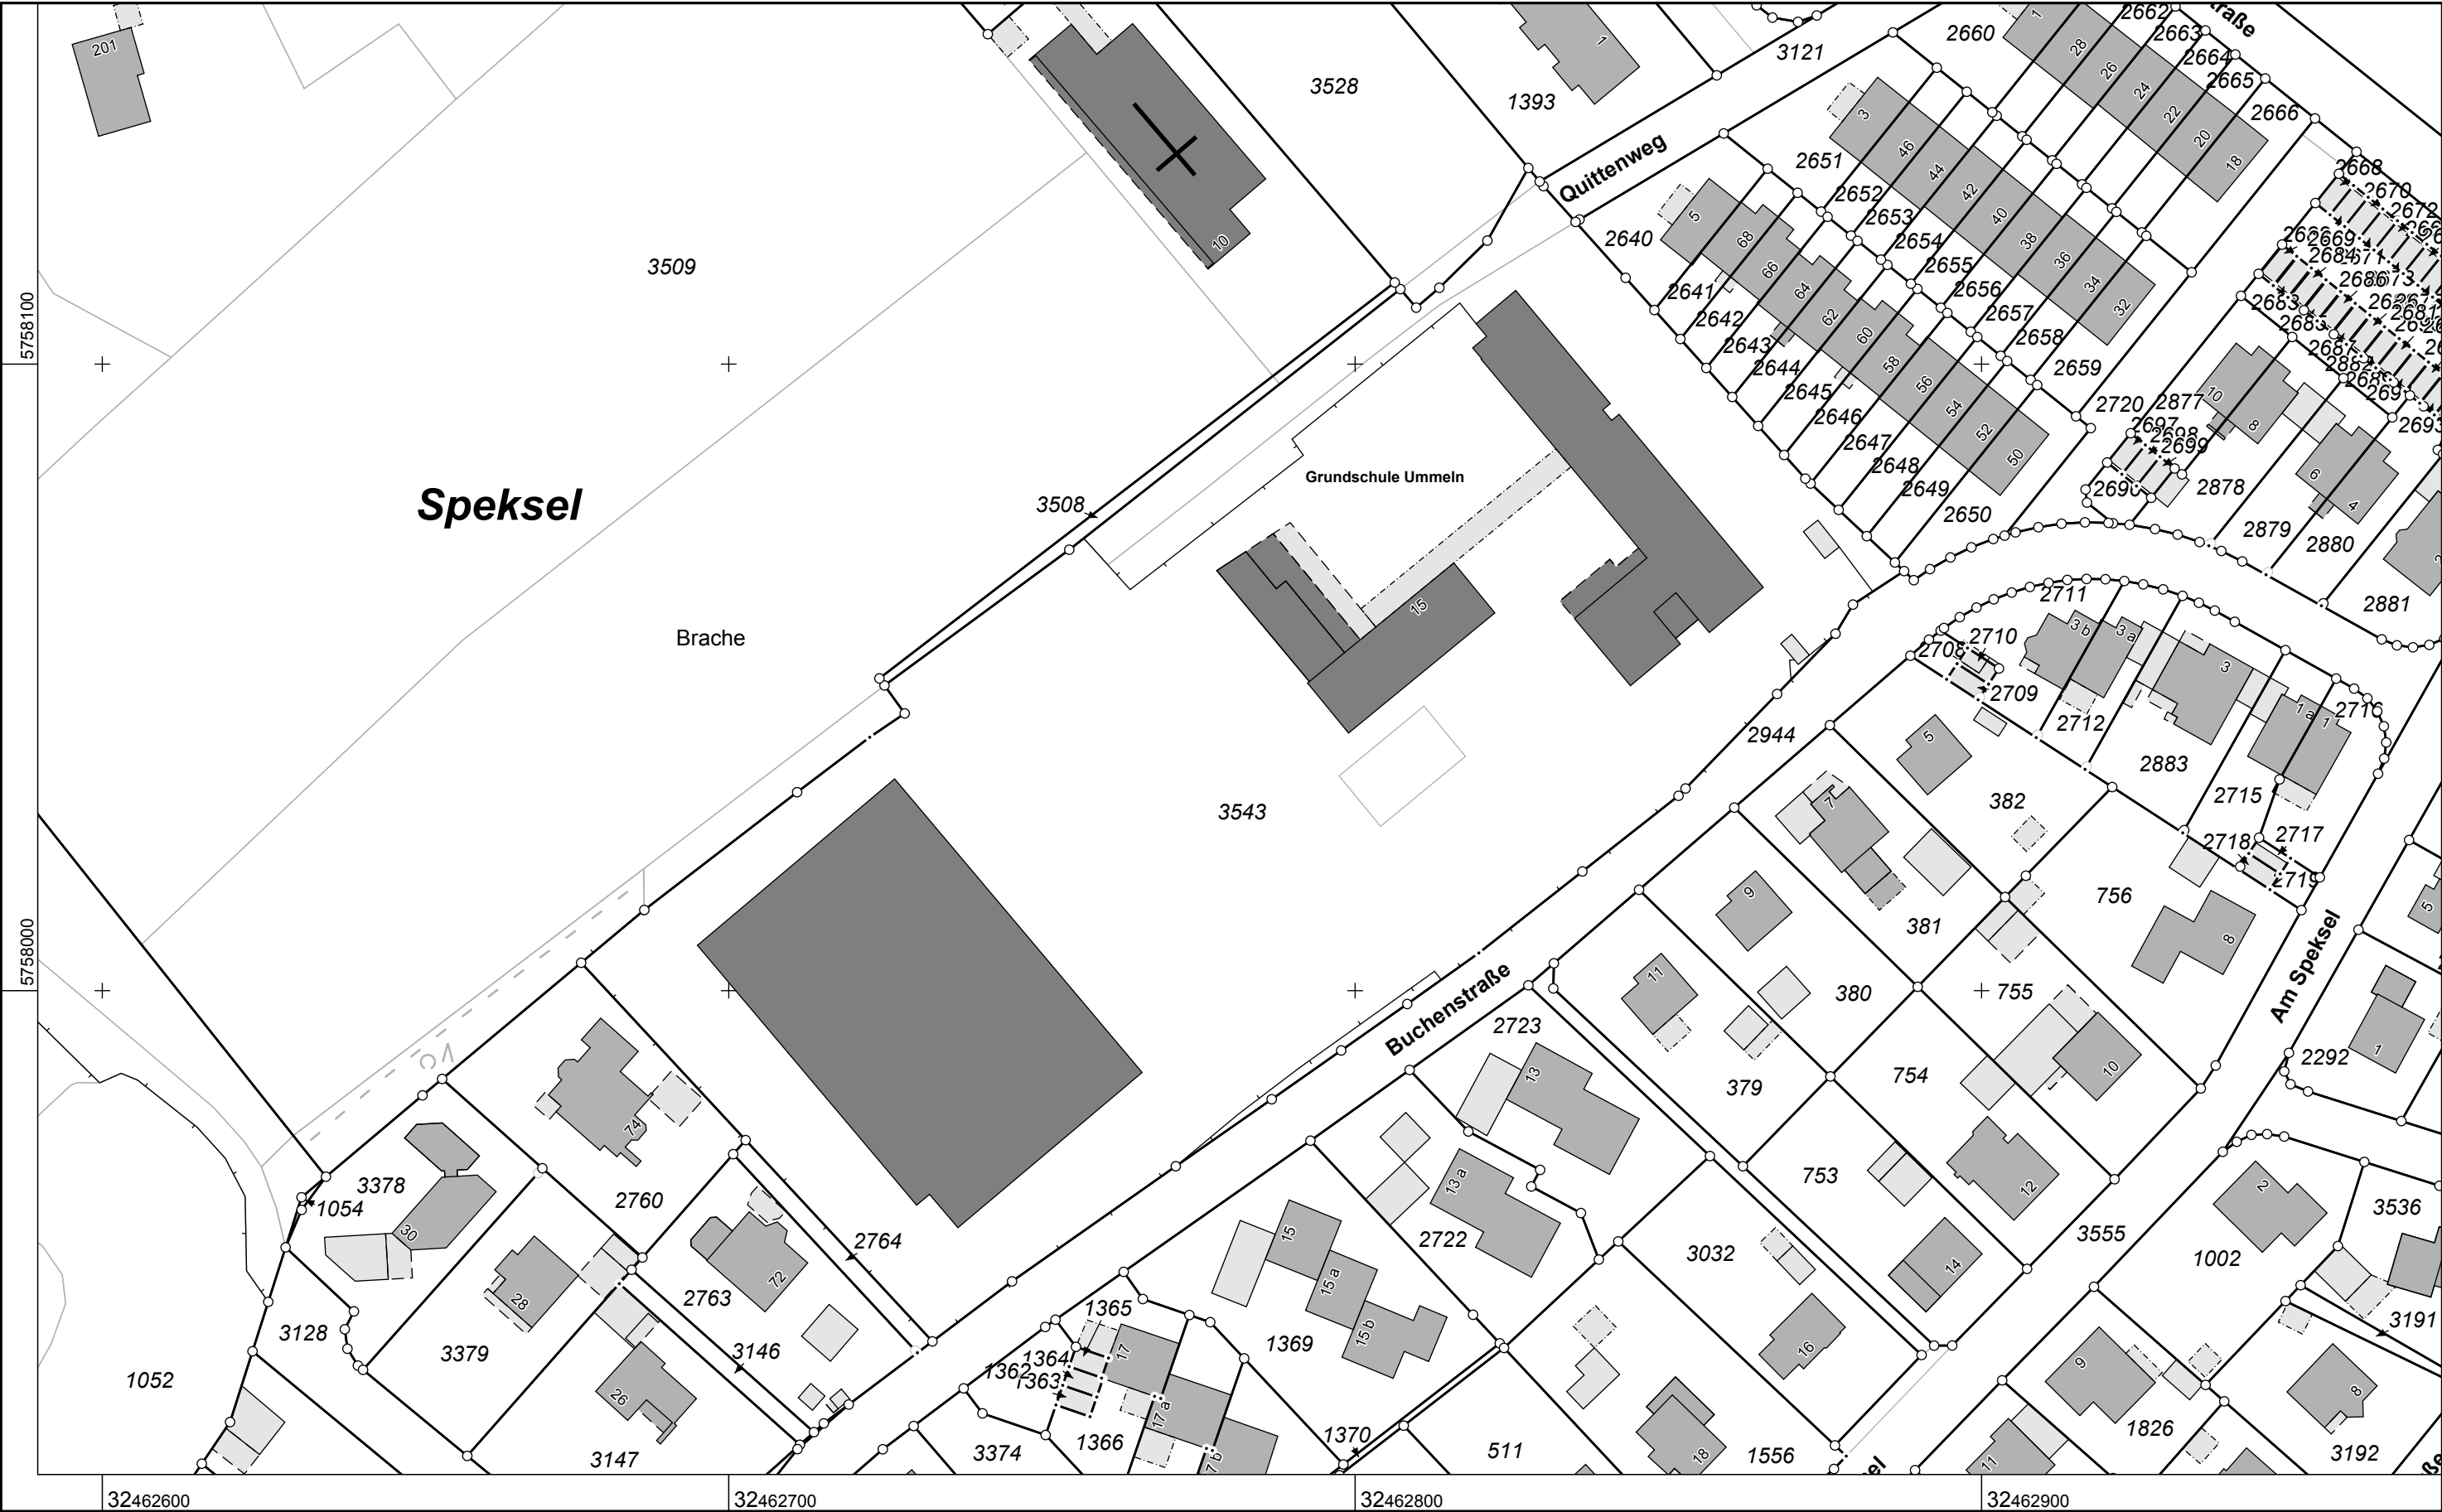

**Stadt Bielefeld  
Katasteramt**

August-Bebel-Straße 92  
33602 Bielefeld

Flurstück: 3543  
Flur: 37  
Gemarkung: Ummeln  
Quittenweg 15, Bielefeld

Maßstab 1 : 1000



**Auszug aus dem  
Liegenschaftskataster**  
Flurkarte NRW 1 : 1000

Erstellt: 14.04.2026