


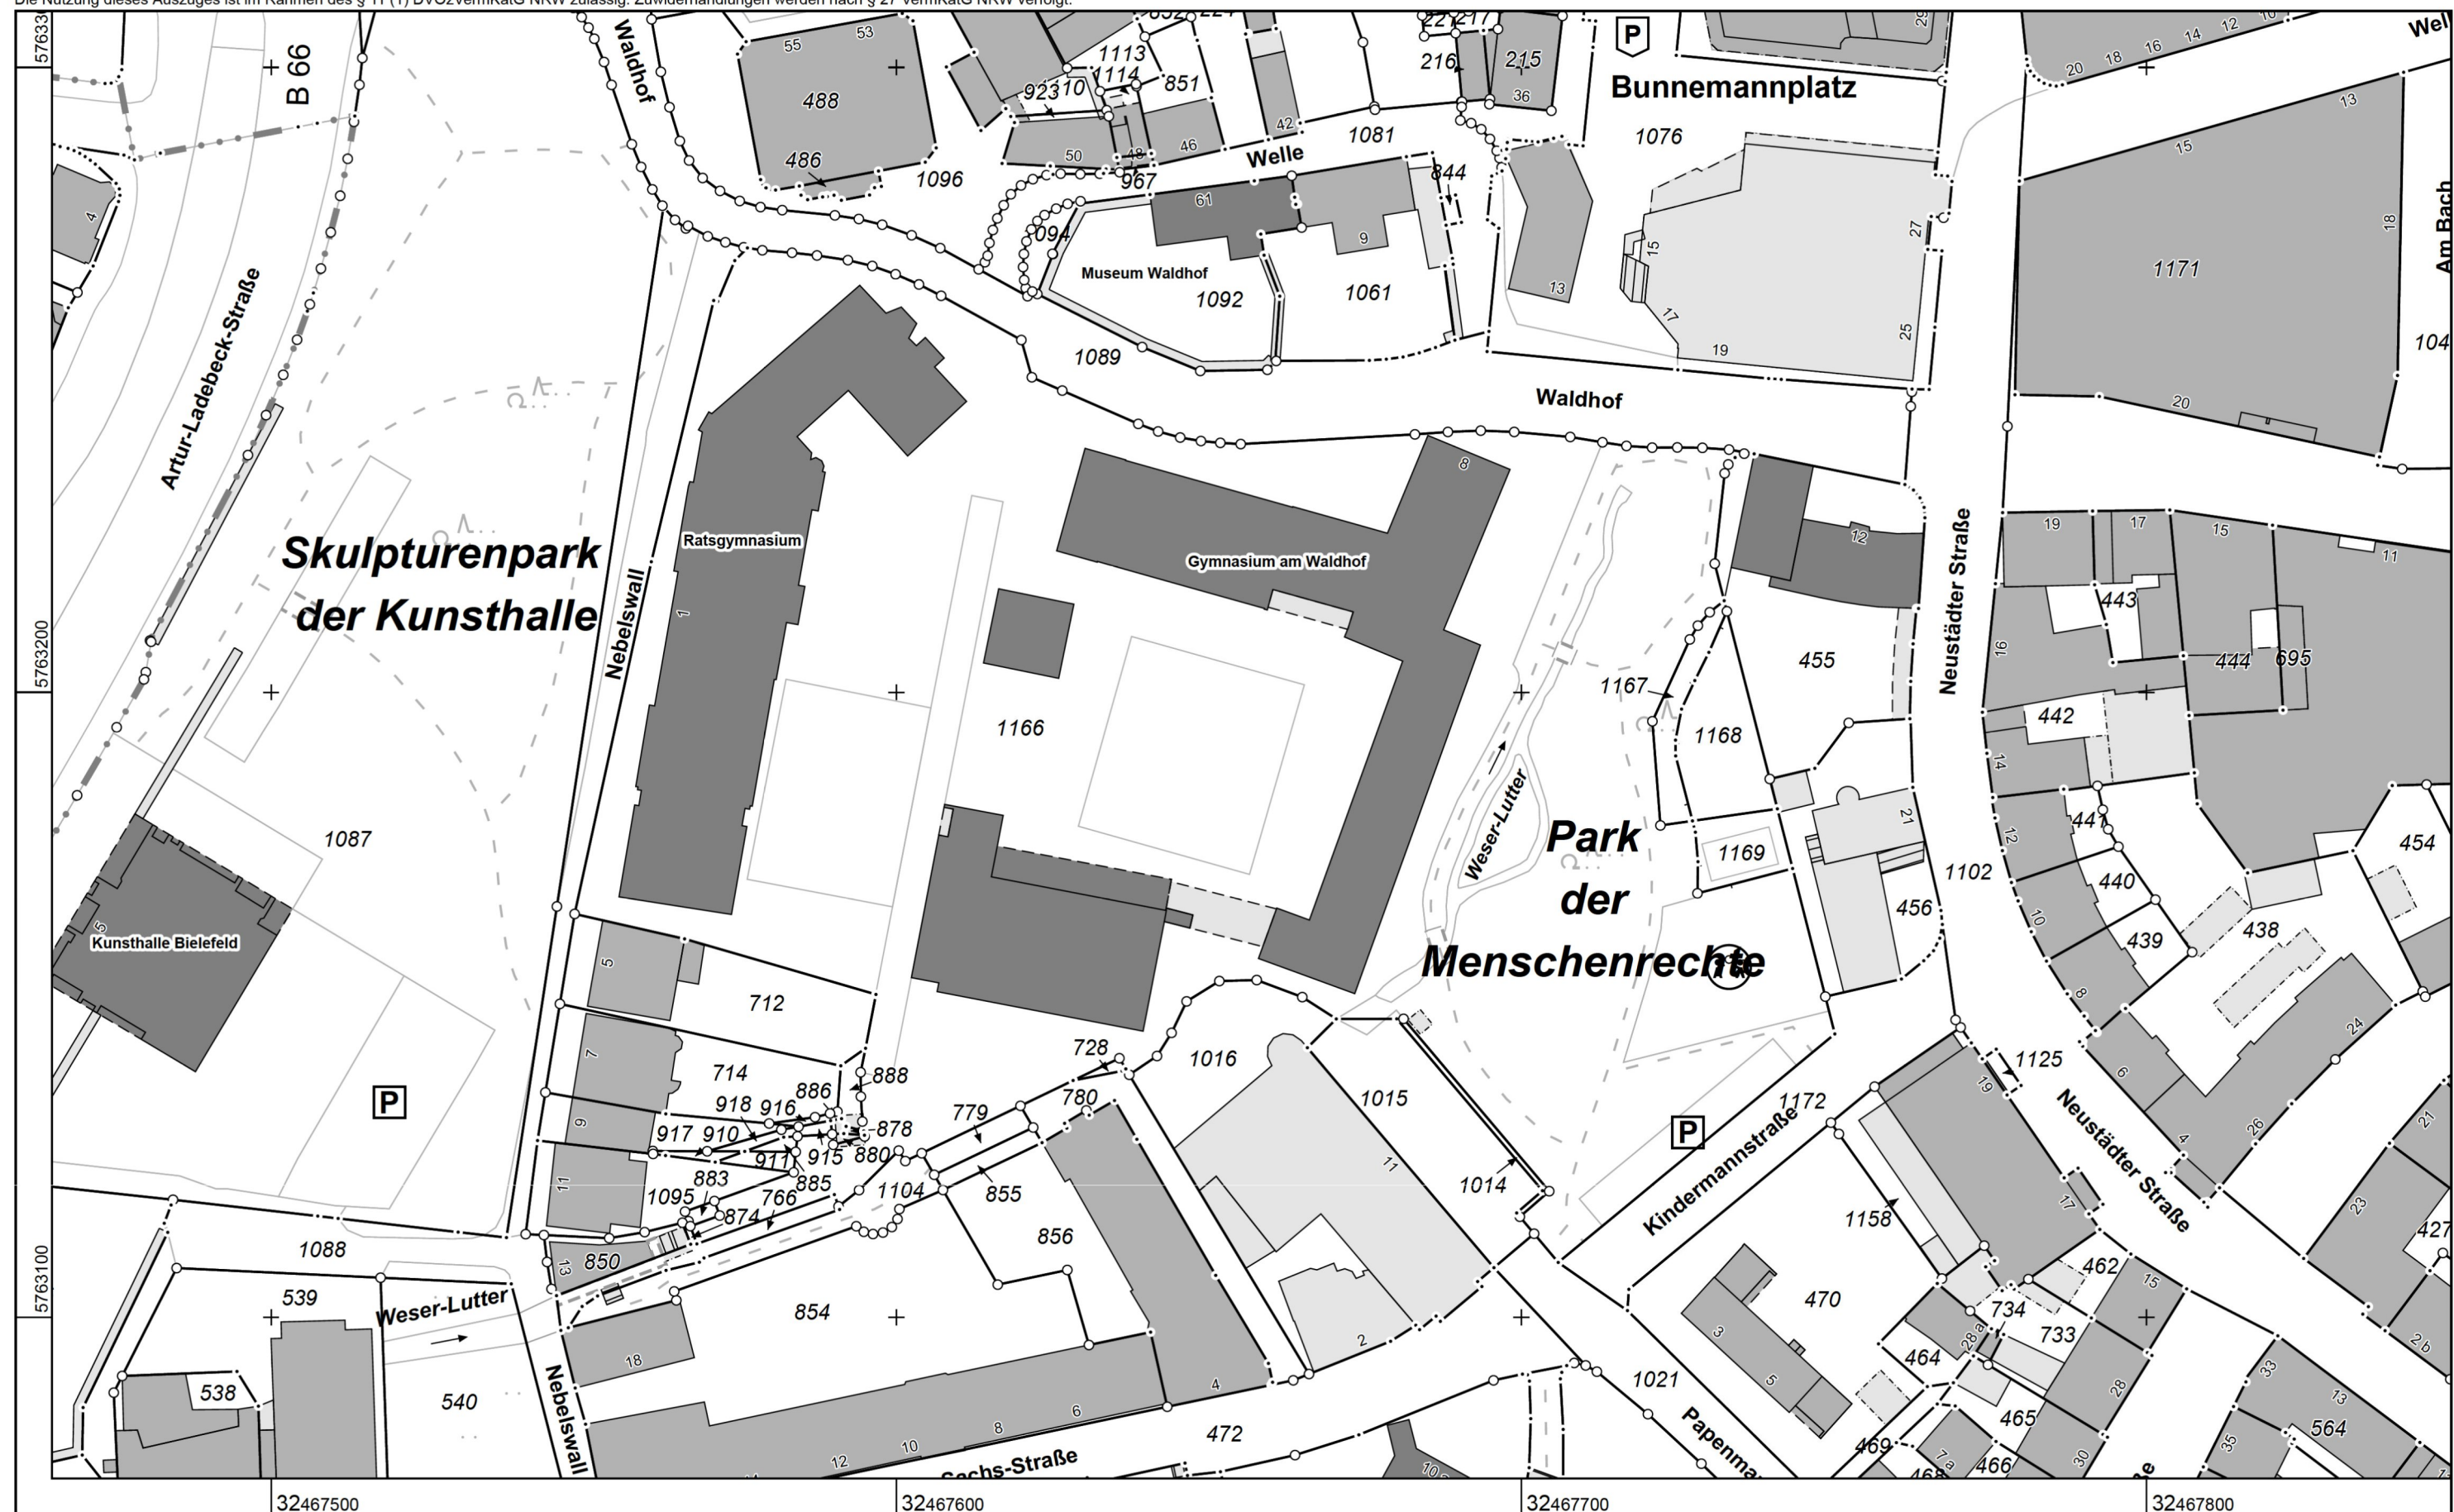

Stadt Bielefeld
Katasteramt

August-Bebel-Straße 92
33602 Bielefeld

Flurstück: 1166
Flur: 92
Gemarkung: Bielefeld
Waldhof 8 u.a., Bielefeld

Maßstab 1 : 1000

10 20 30 40 50 Meter

Auszug aus dem
Liegenschaftskataster
Flurkarte NRW 1 : 1000

Erstellt: 27.01.2026