




Schnitt A-A M1:50

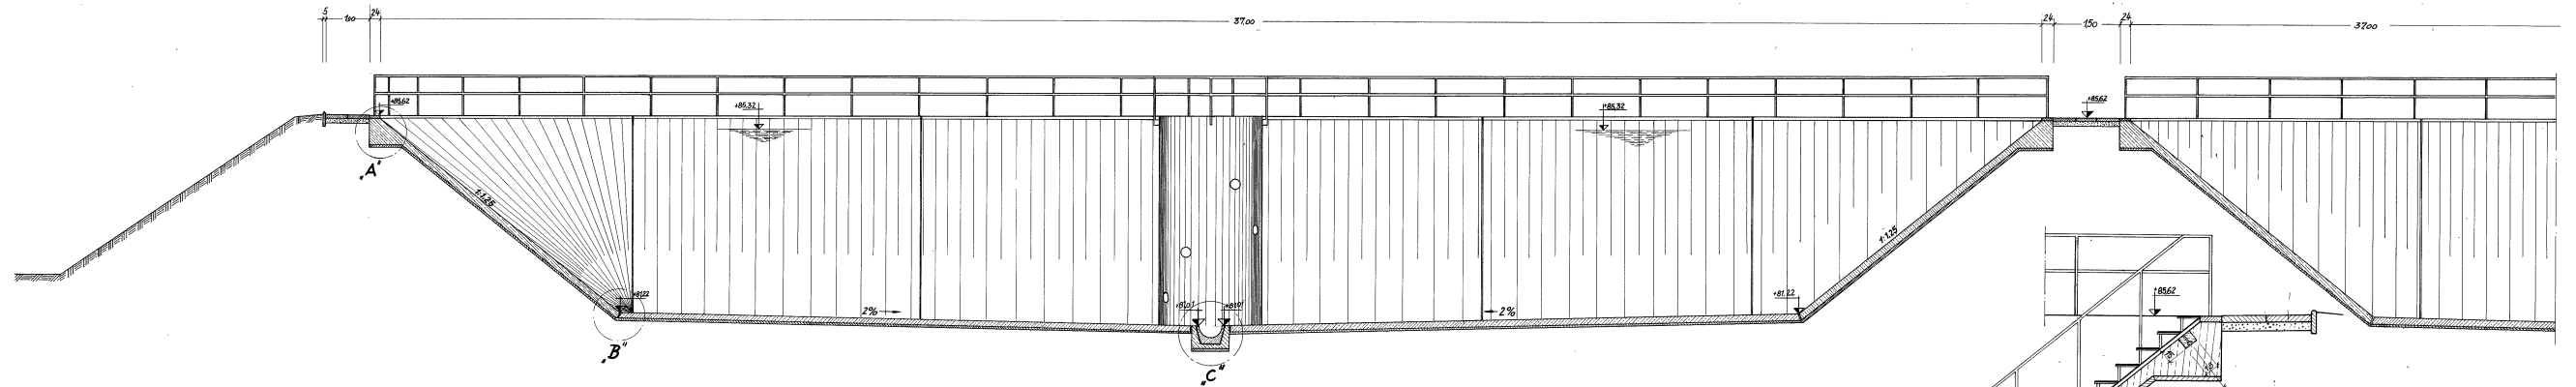


Schnitt B-B M1:25

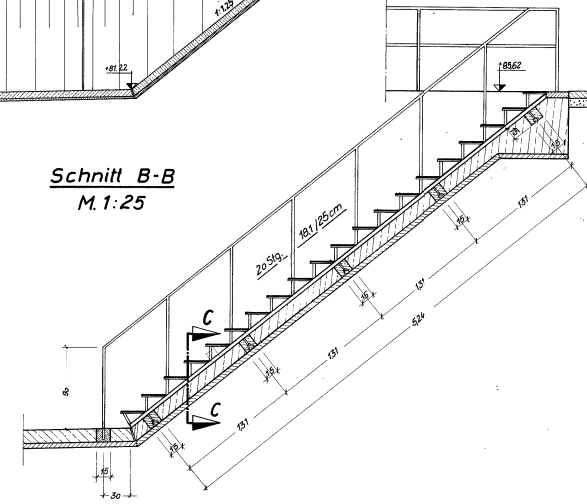

Schnitt C-C M1:10

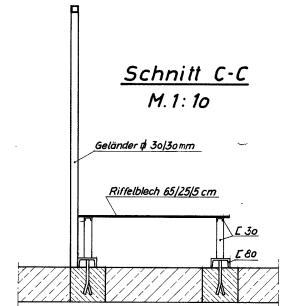


Detail A

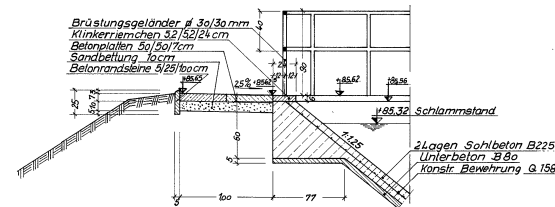


M1:25


Detail B

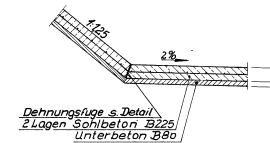




Detail C

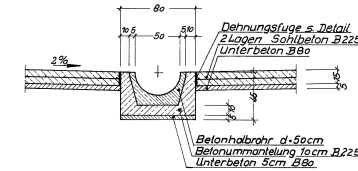

Dehnungsfuge M1:10

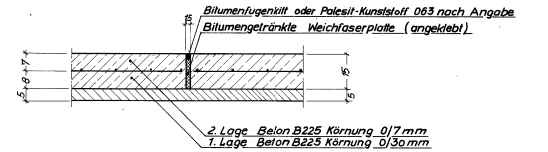

M1:250

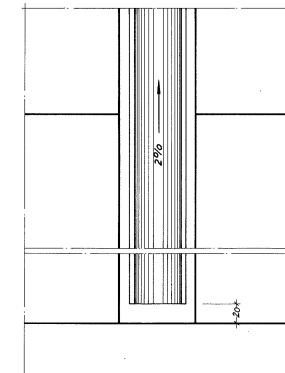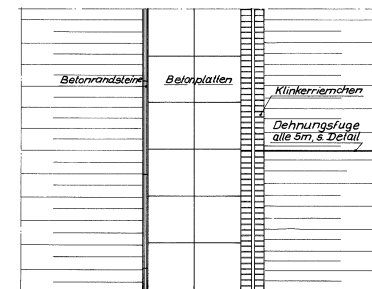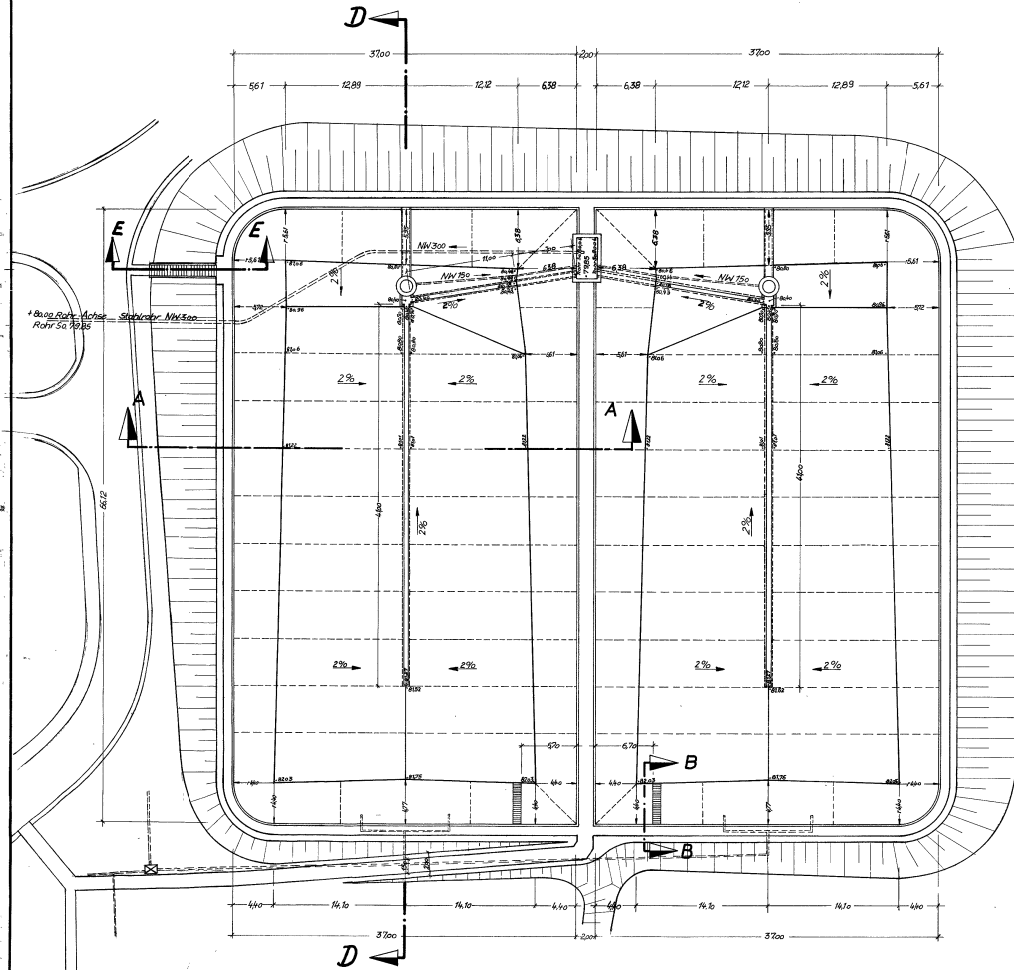

Stadt Bielefeld			
Tiefbau- u. Abwasserabteilung			
Zurückgegr.: Ausbau Zentrifugalspeicherbecken			
Ausführung:		Merkmal:	
Entwurf: H. J.	Prüfung: H. J.	1:10, 25:50, 25:10	
Gezeichnet: H. J.	Gezeichnet: H. J.	Entwurf: H. J.	
Für die Abt. Abwasserabteilung		Gezeichnet: H. J.	
Für die Abt. Tiefbau		20.01.1968	
Die Überwachung des Baues ist die Pflicht und zugehörige Verantwortung: Für die Ausführung:			
Bei Gefahr des Einsturzes gegen die Ausführung nach Baubest. Für die Ausführung:			
Berechnen wird genehmigt:			
Gezeichnet:		Gezeichnet:	