


Fundamente

Die Vorgaben des Bodengutachters müssen beachtet und eingehalten werden !!!

M. 1:100

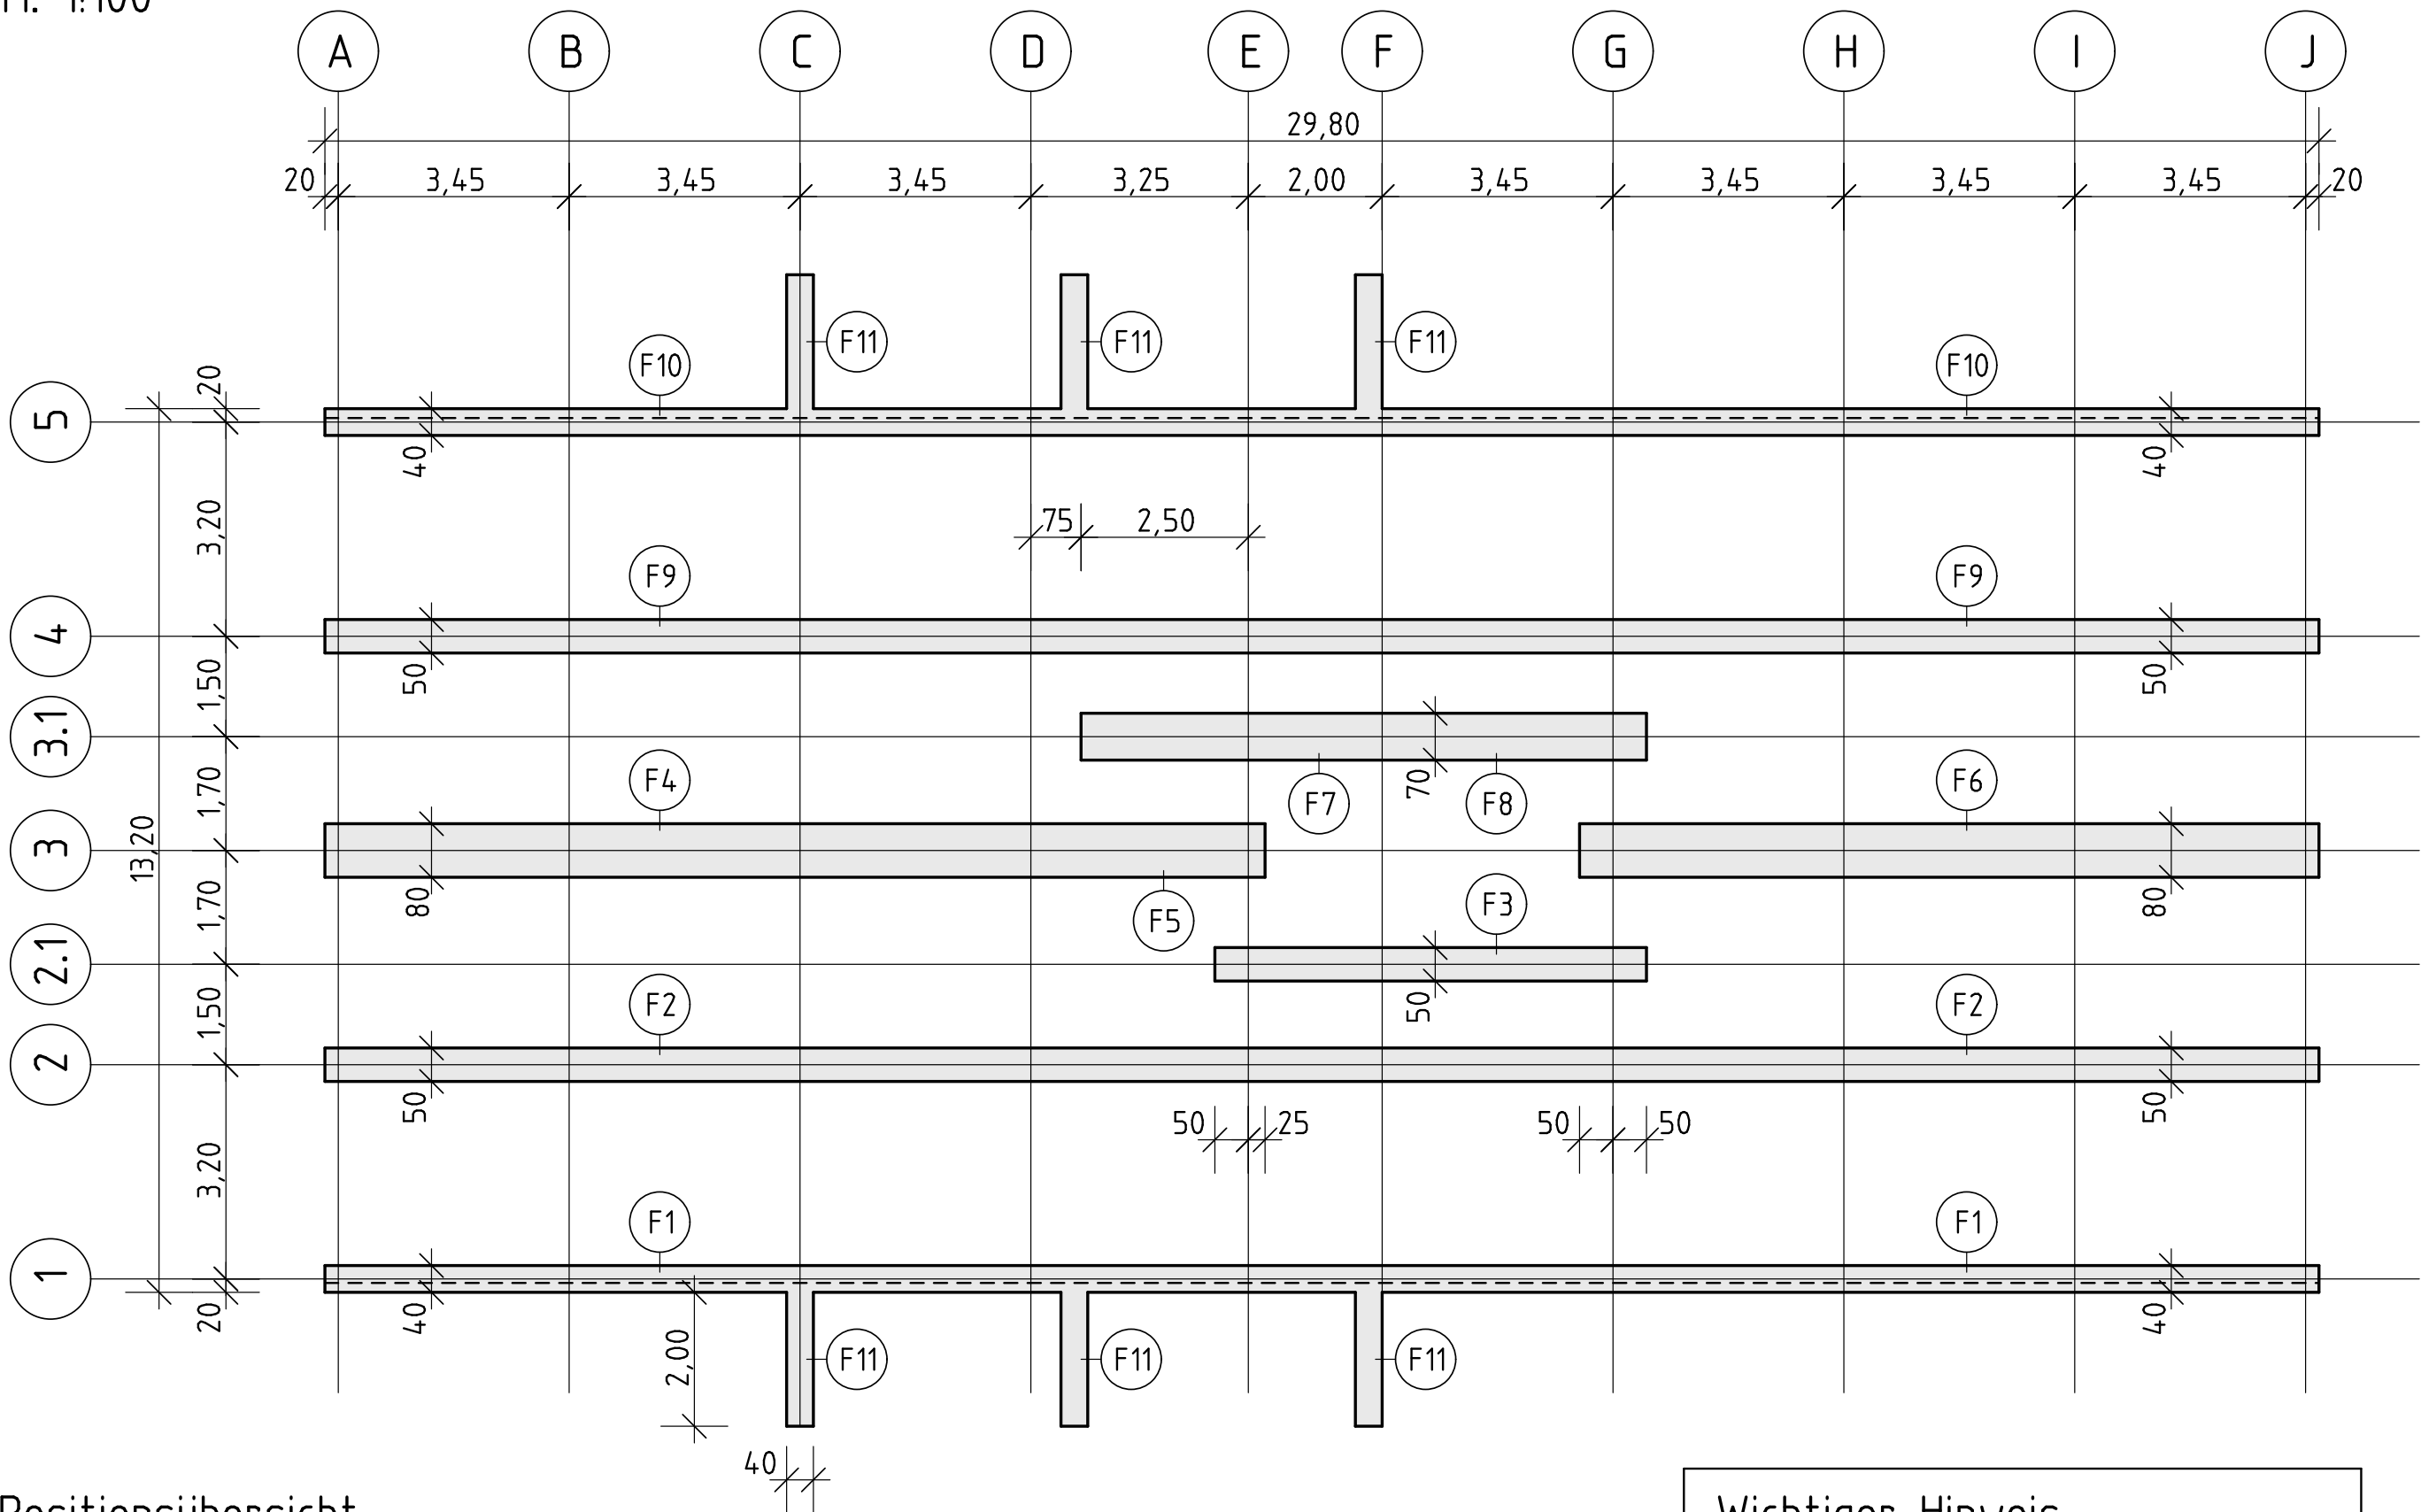

Positionsübersicht:

Position	Bauteil	F3	Streifenfundament b/h=50/100cm C25/30
F4-F6	Streifenfundament b/h=80/100cm C25/30	F4-F6	Streifenfundament b/h=80/100cm C25/30
F7-F8	Streifenfundament b/h=70/100cm C25/30	F7-F8	Streifenfundament b/h=70/100cm C25/30
F11	Streifenfundament b/h=40/70cm C25/30	F11	Streifenfundament b/h=40/70cm C25/30
F1+F10	Streifenfundament b/h=40/100cm C25/30		
F2+F9	Streifenfundament b/h=50/100cm C25/30		

Wichtiger Hinweis

Die Vermaung der Achsen muss mit der Ausfhrungsplanung der Module abgestimmt und gegebenenfalls angepasst werden !!!

Index	Datum	Änderungsvermerk	Name

Alle Maße sind an Ort und Stelle zu prüfen !

±0,00 = OKFF EG = 115,13 m ü. NHN

Ingenieurbüro DIPL.-ING. M. PEUSER

Tragwerksplanung · Statik · Bauphysik · Sicherheit

Auf dem Berge 12 · 33813 Oerlinghausen

Fon 05202 / 994202 · Fax 994203 · Mobil 0160 / 97 22 69 19

www.ing-peuser.de · info@ing-peuser.de

Bauvorhaben

GS Gellershagen - Neubau eines modularen Schulbaus
Gutenbergstraße 19, 33615 Bielefeld
Bauherr: ISB Bi, August-Bebel-Str. 92, 33649 Bielefeld

Zeichnungsinhalt

Positionsplan für ein Holzmodulgebäude
Gründung

Maßstab	gezeichnet	Oerlinghausen, den 12.06.2026	
1 : 100	Zivkovic		
	Blattgröße [cm]		
	59,0 × 29,7	Projekt-Nr.	2026-18-06
		Blatt-Nr.	P-01