


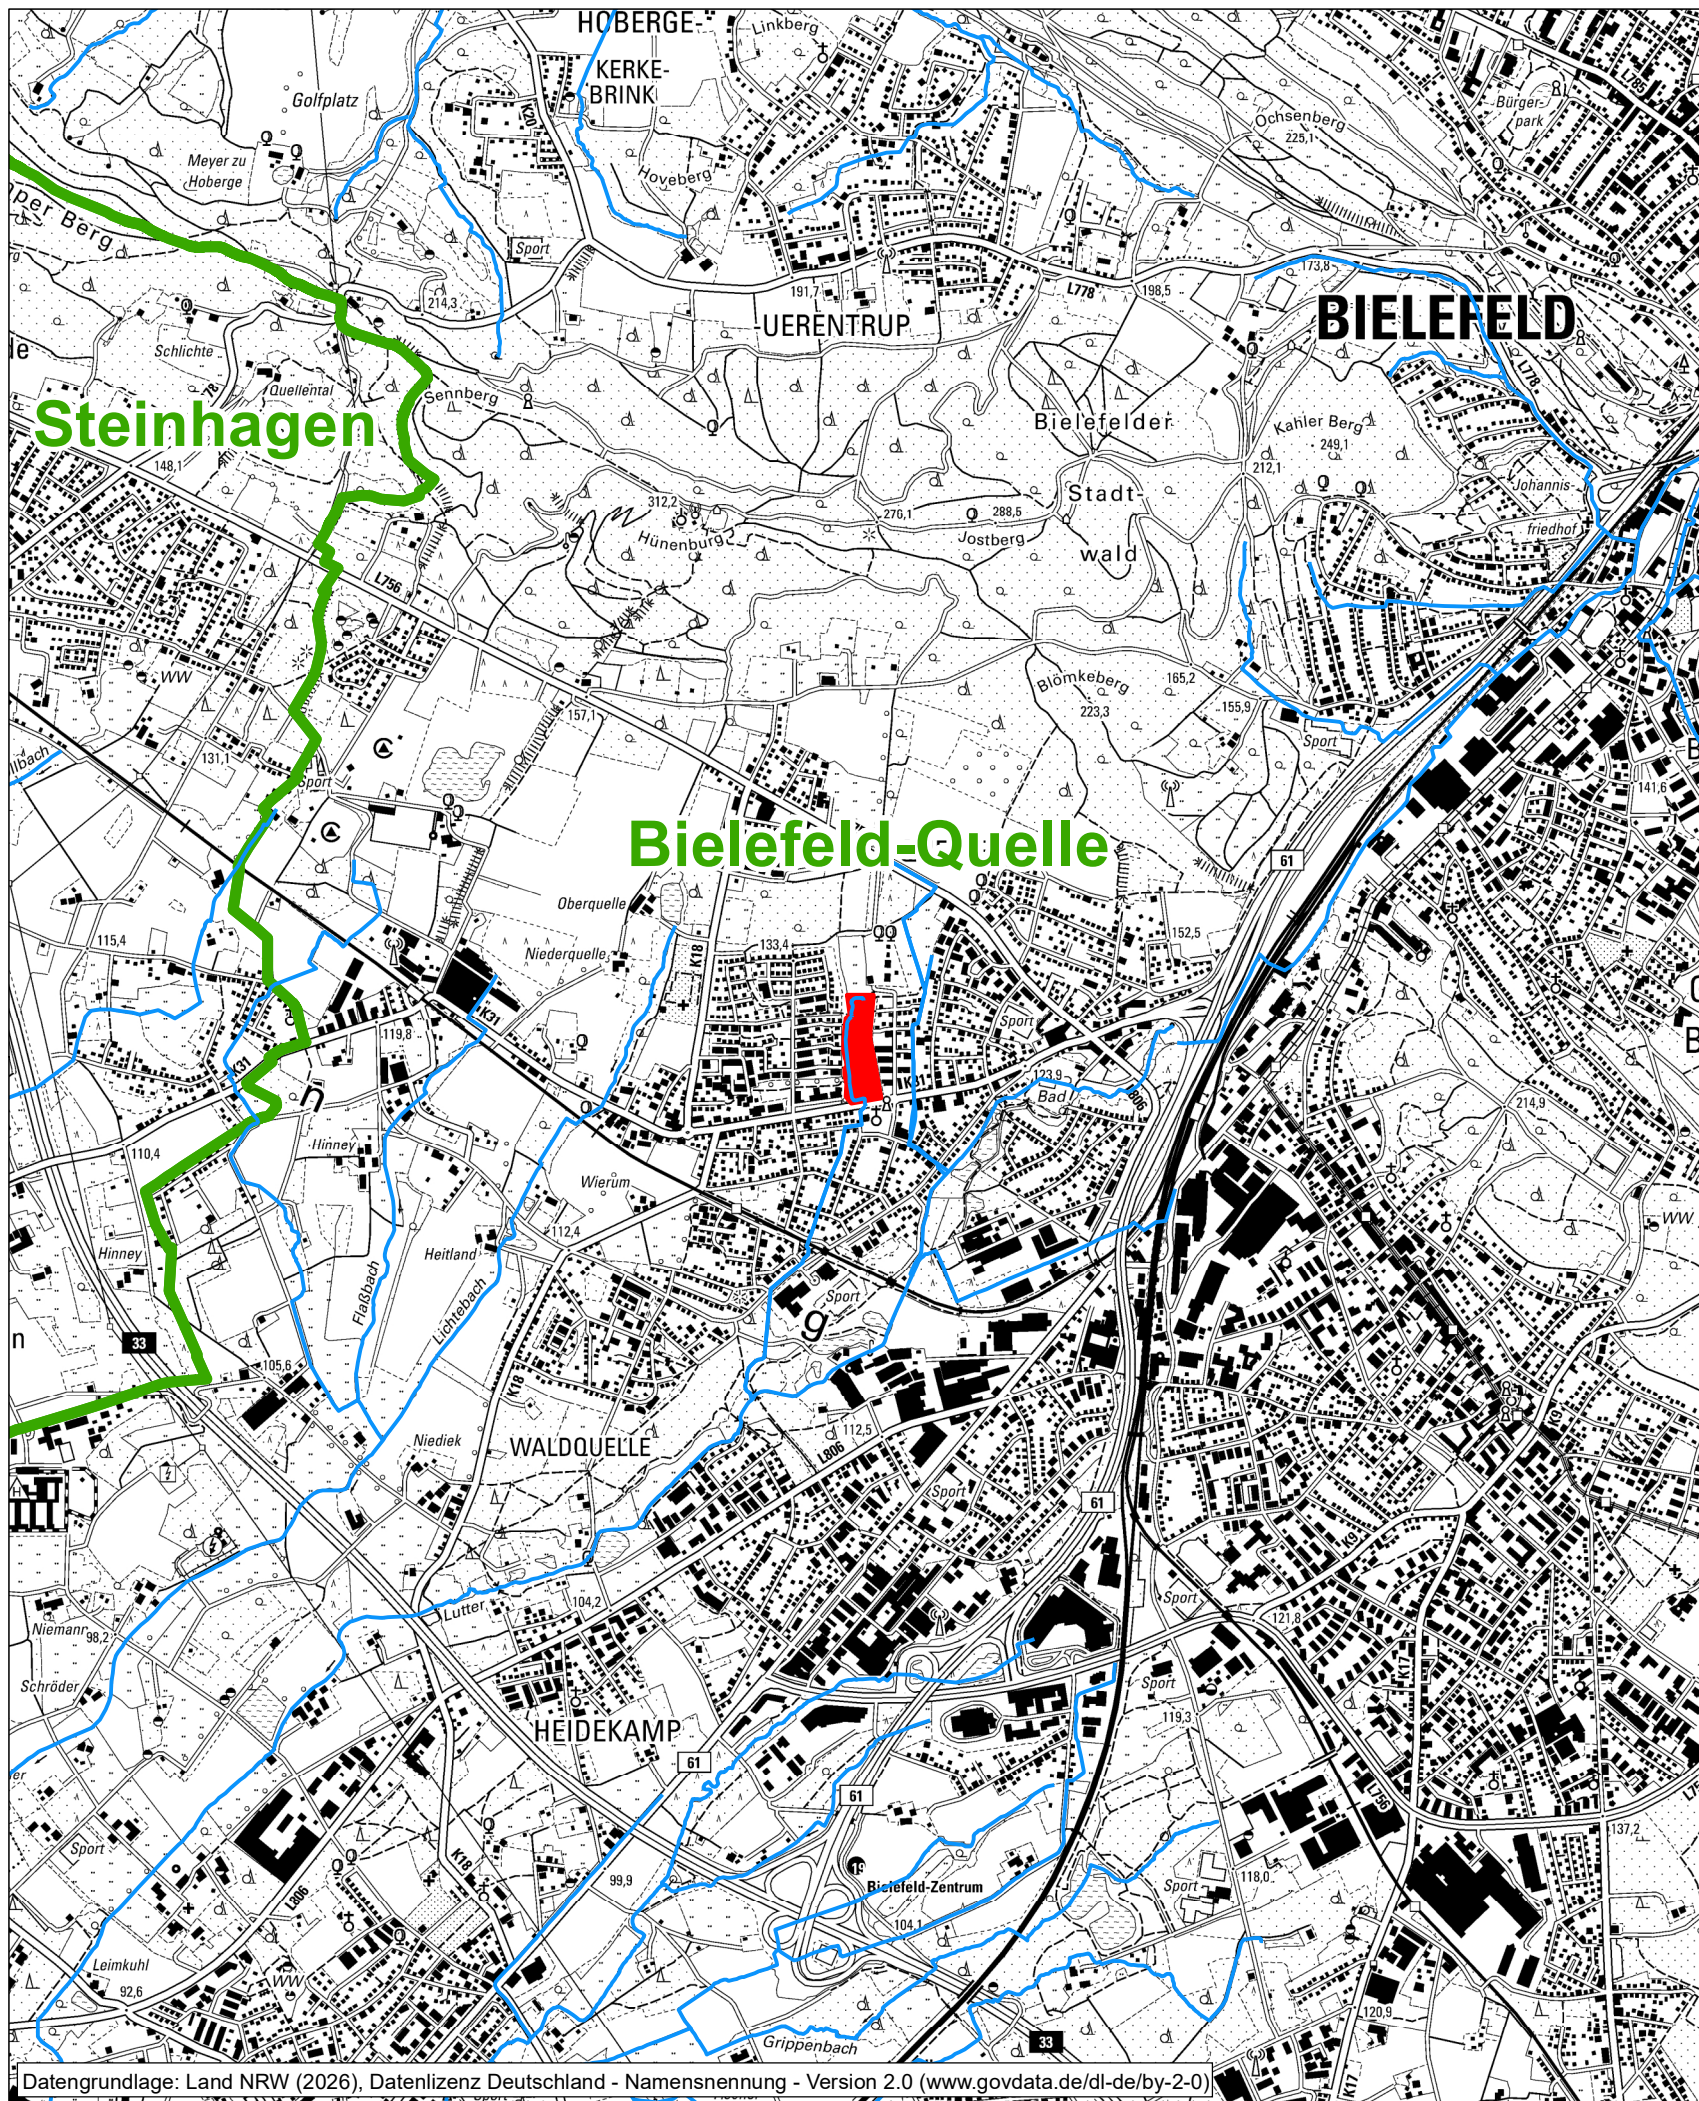

- Legende**
- Maßnahmenbereich
 - Fließgewässer
 - Gemeinden/Ortsteile



Umbau der kombinierten Versickerungs-/
Rückhalteinlage Quelle Alleestraße
zu einem Gewässerretentionsraum (GRR)
- Ausführungsplanung -

Anlage 1:
Übersichtslageplan

Maßstab:	Datum:
1:25.000	August 2026