

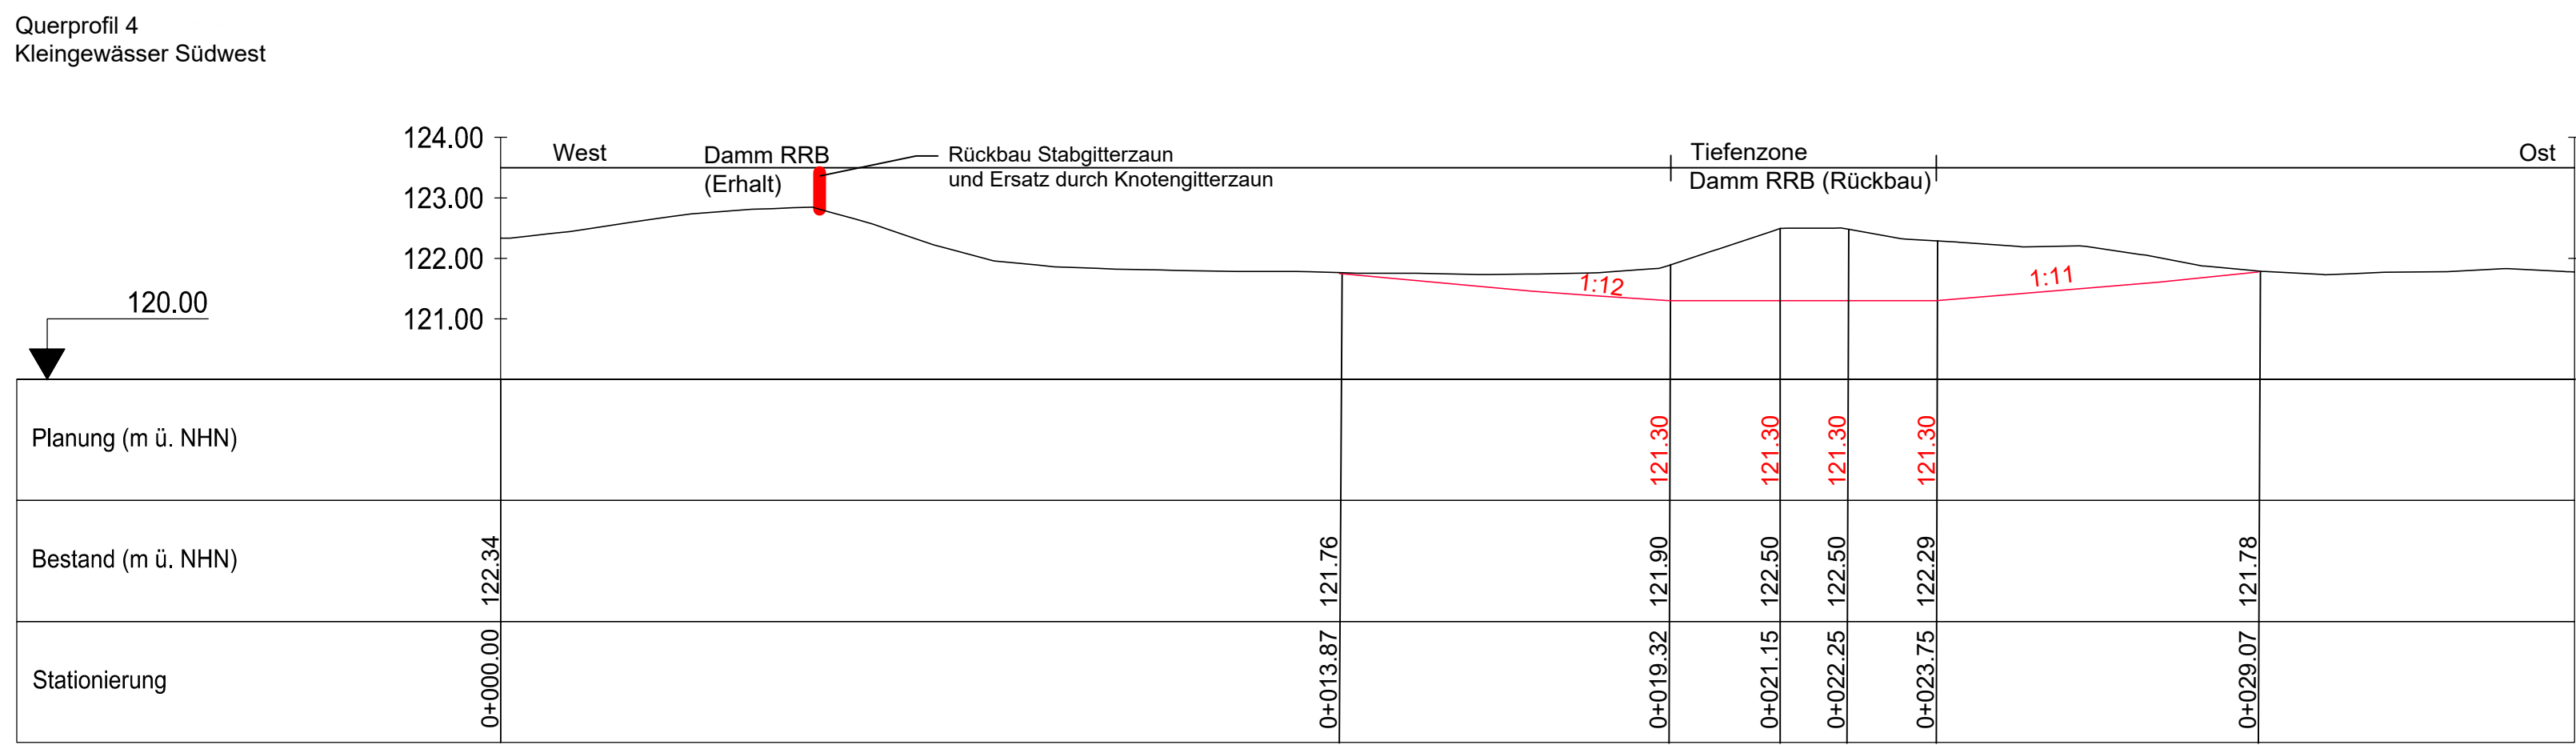
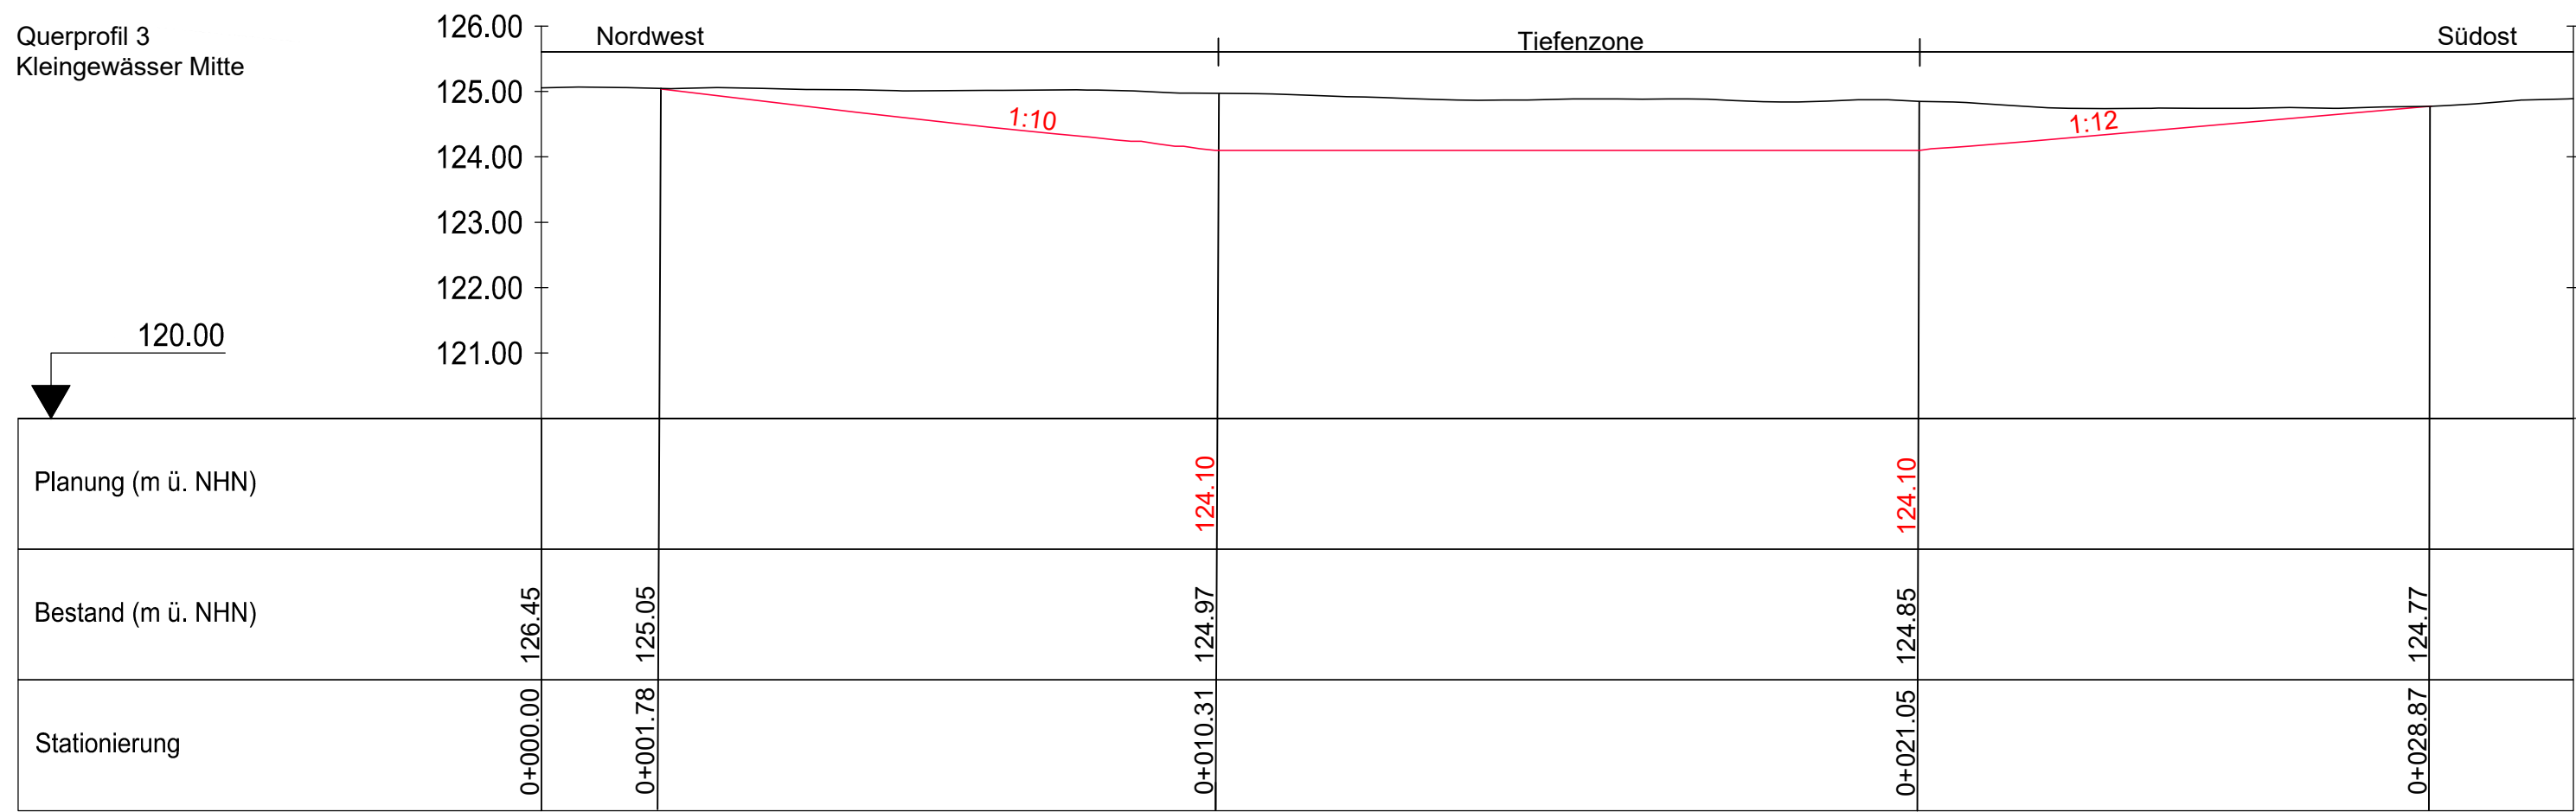
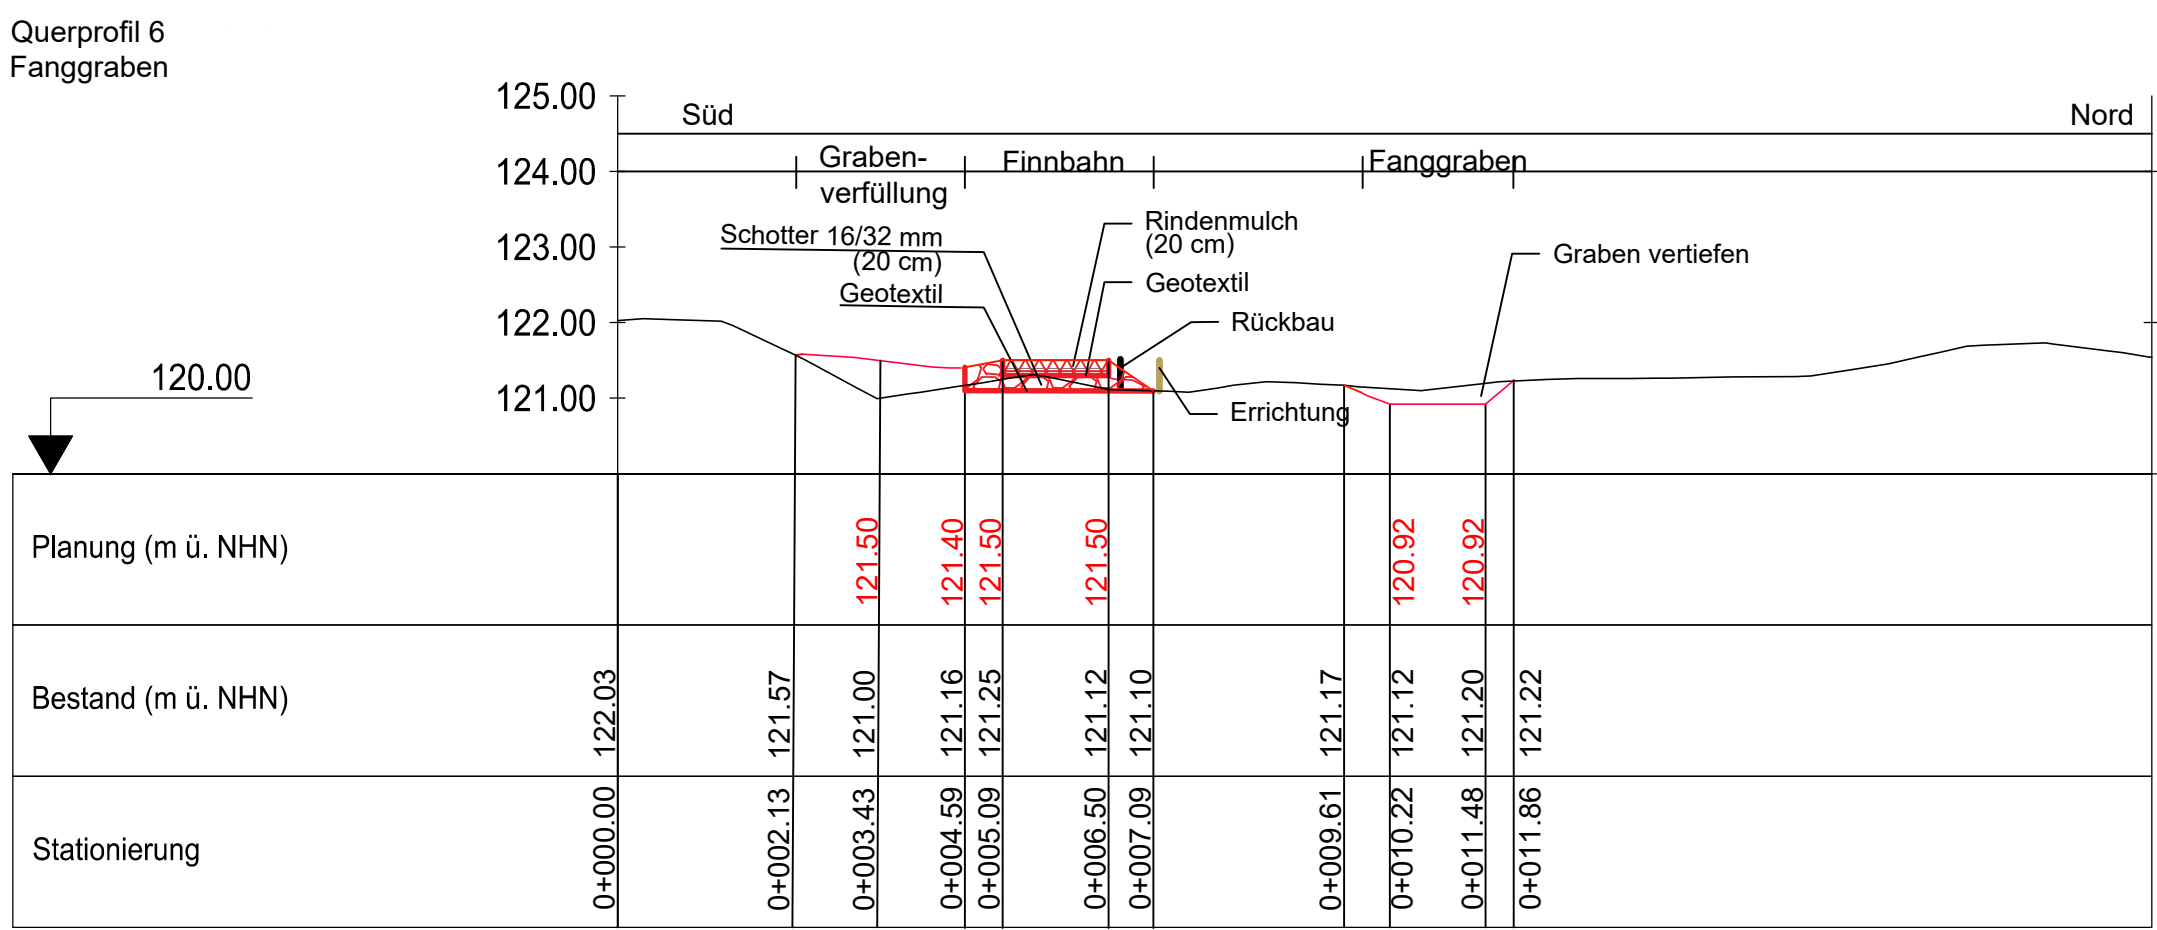
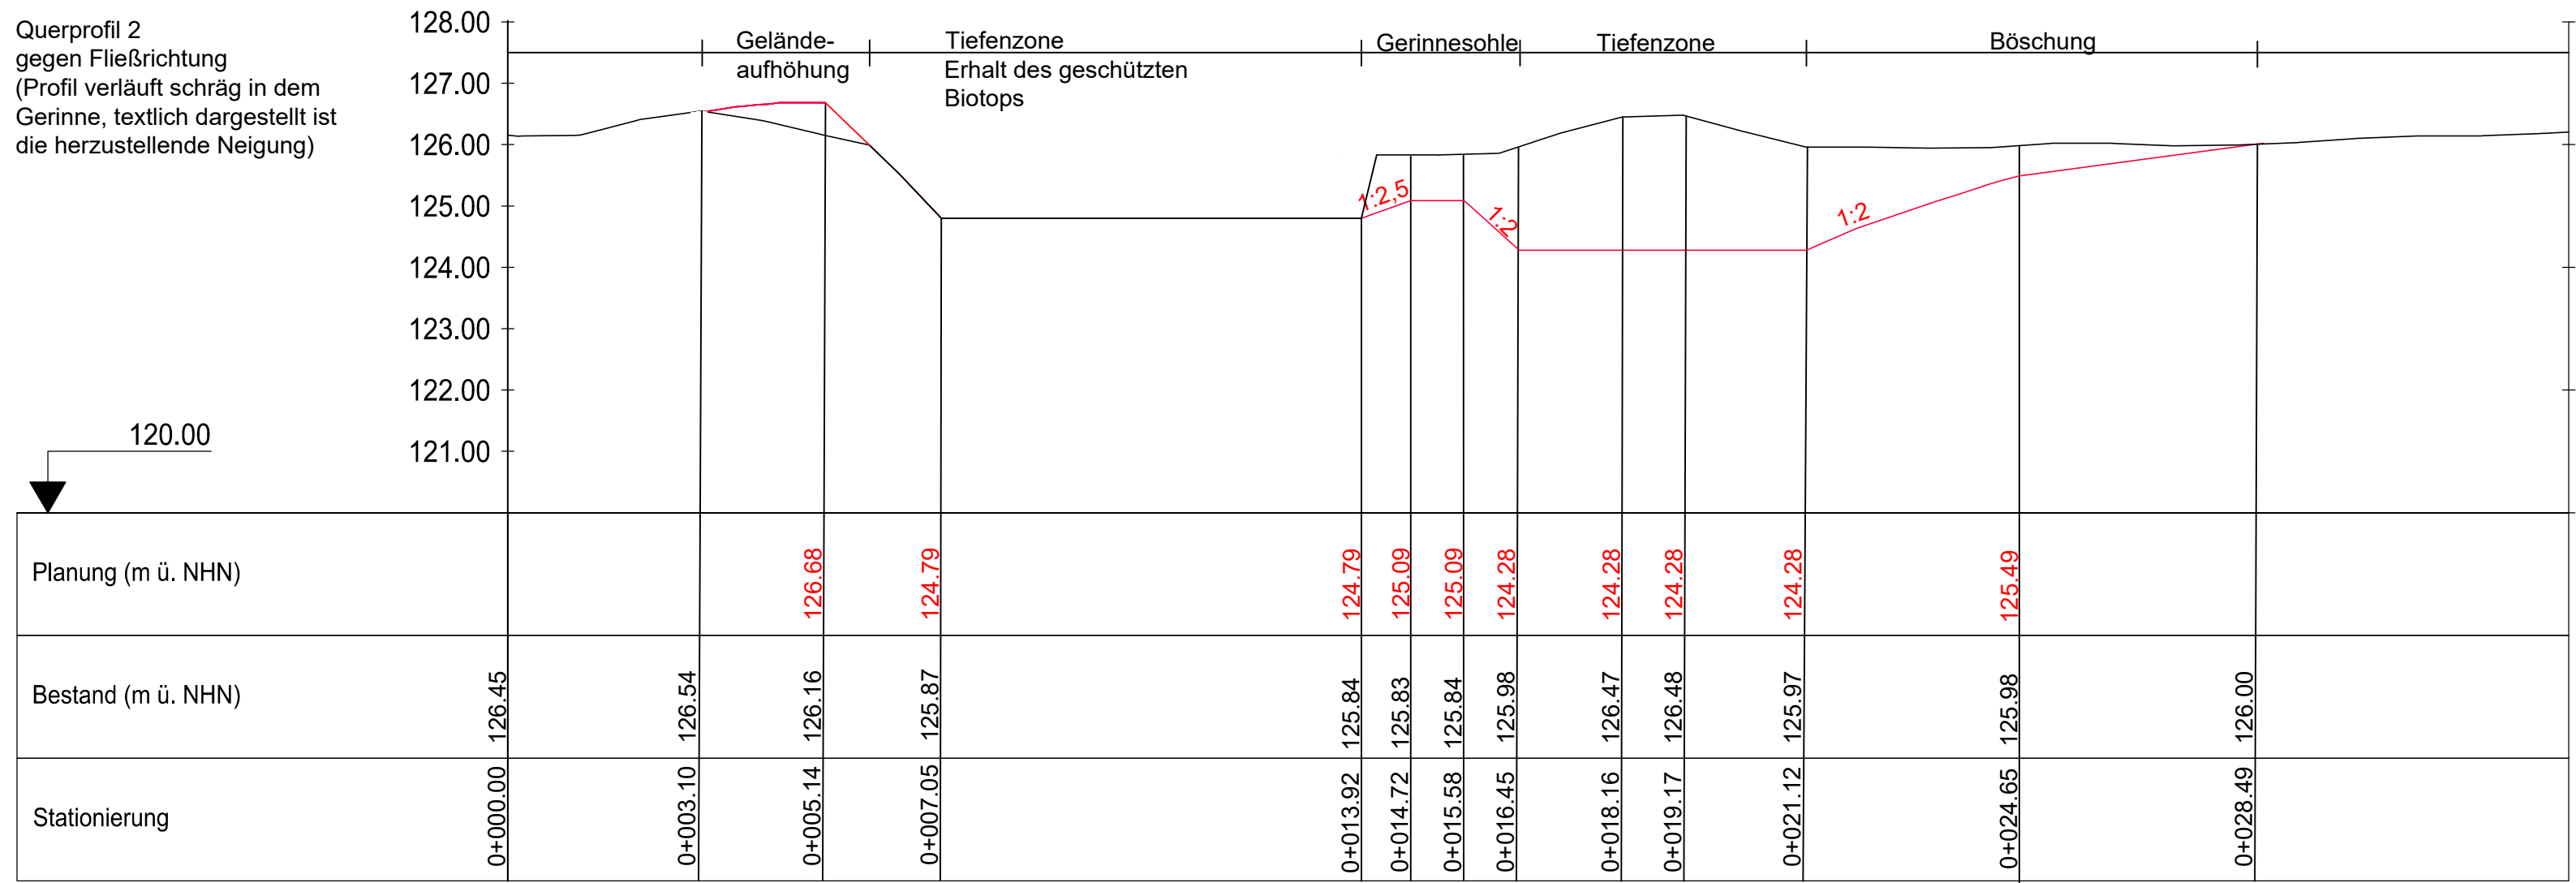
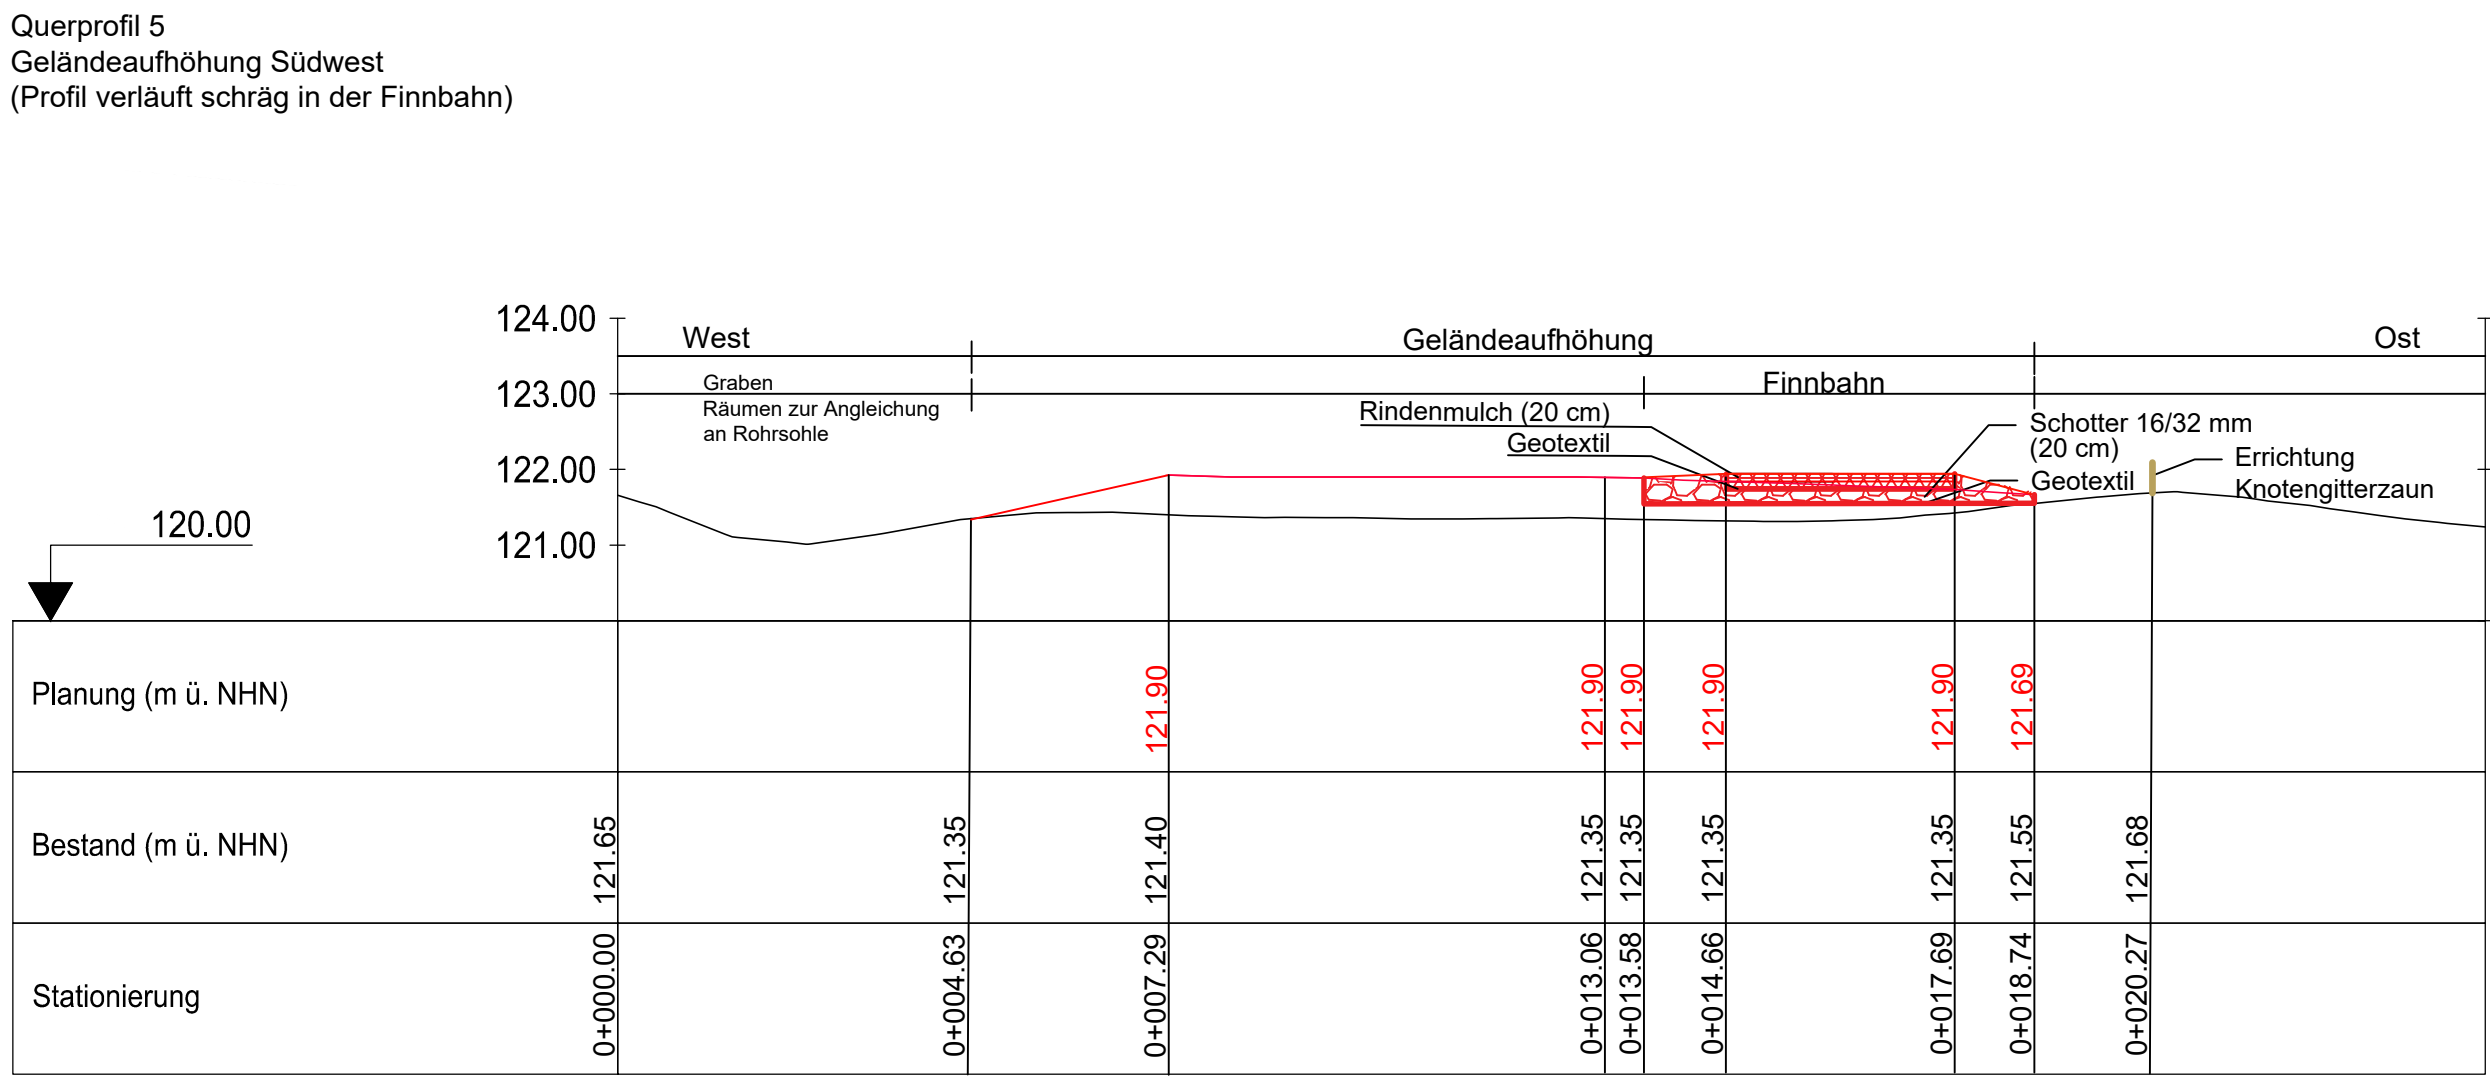
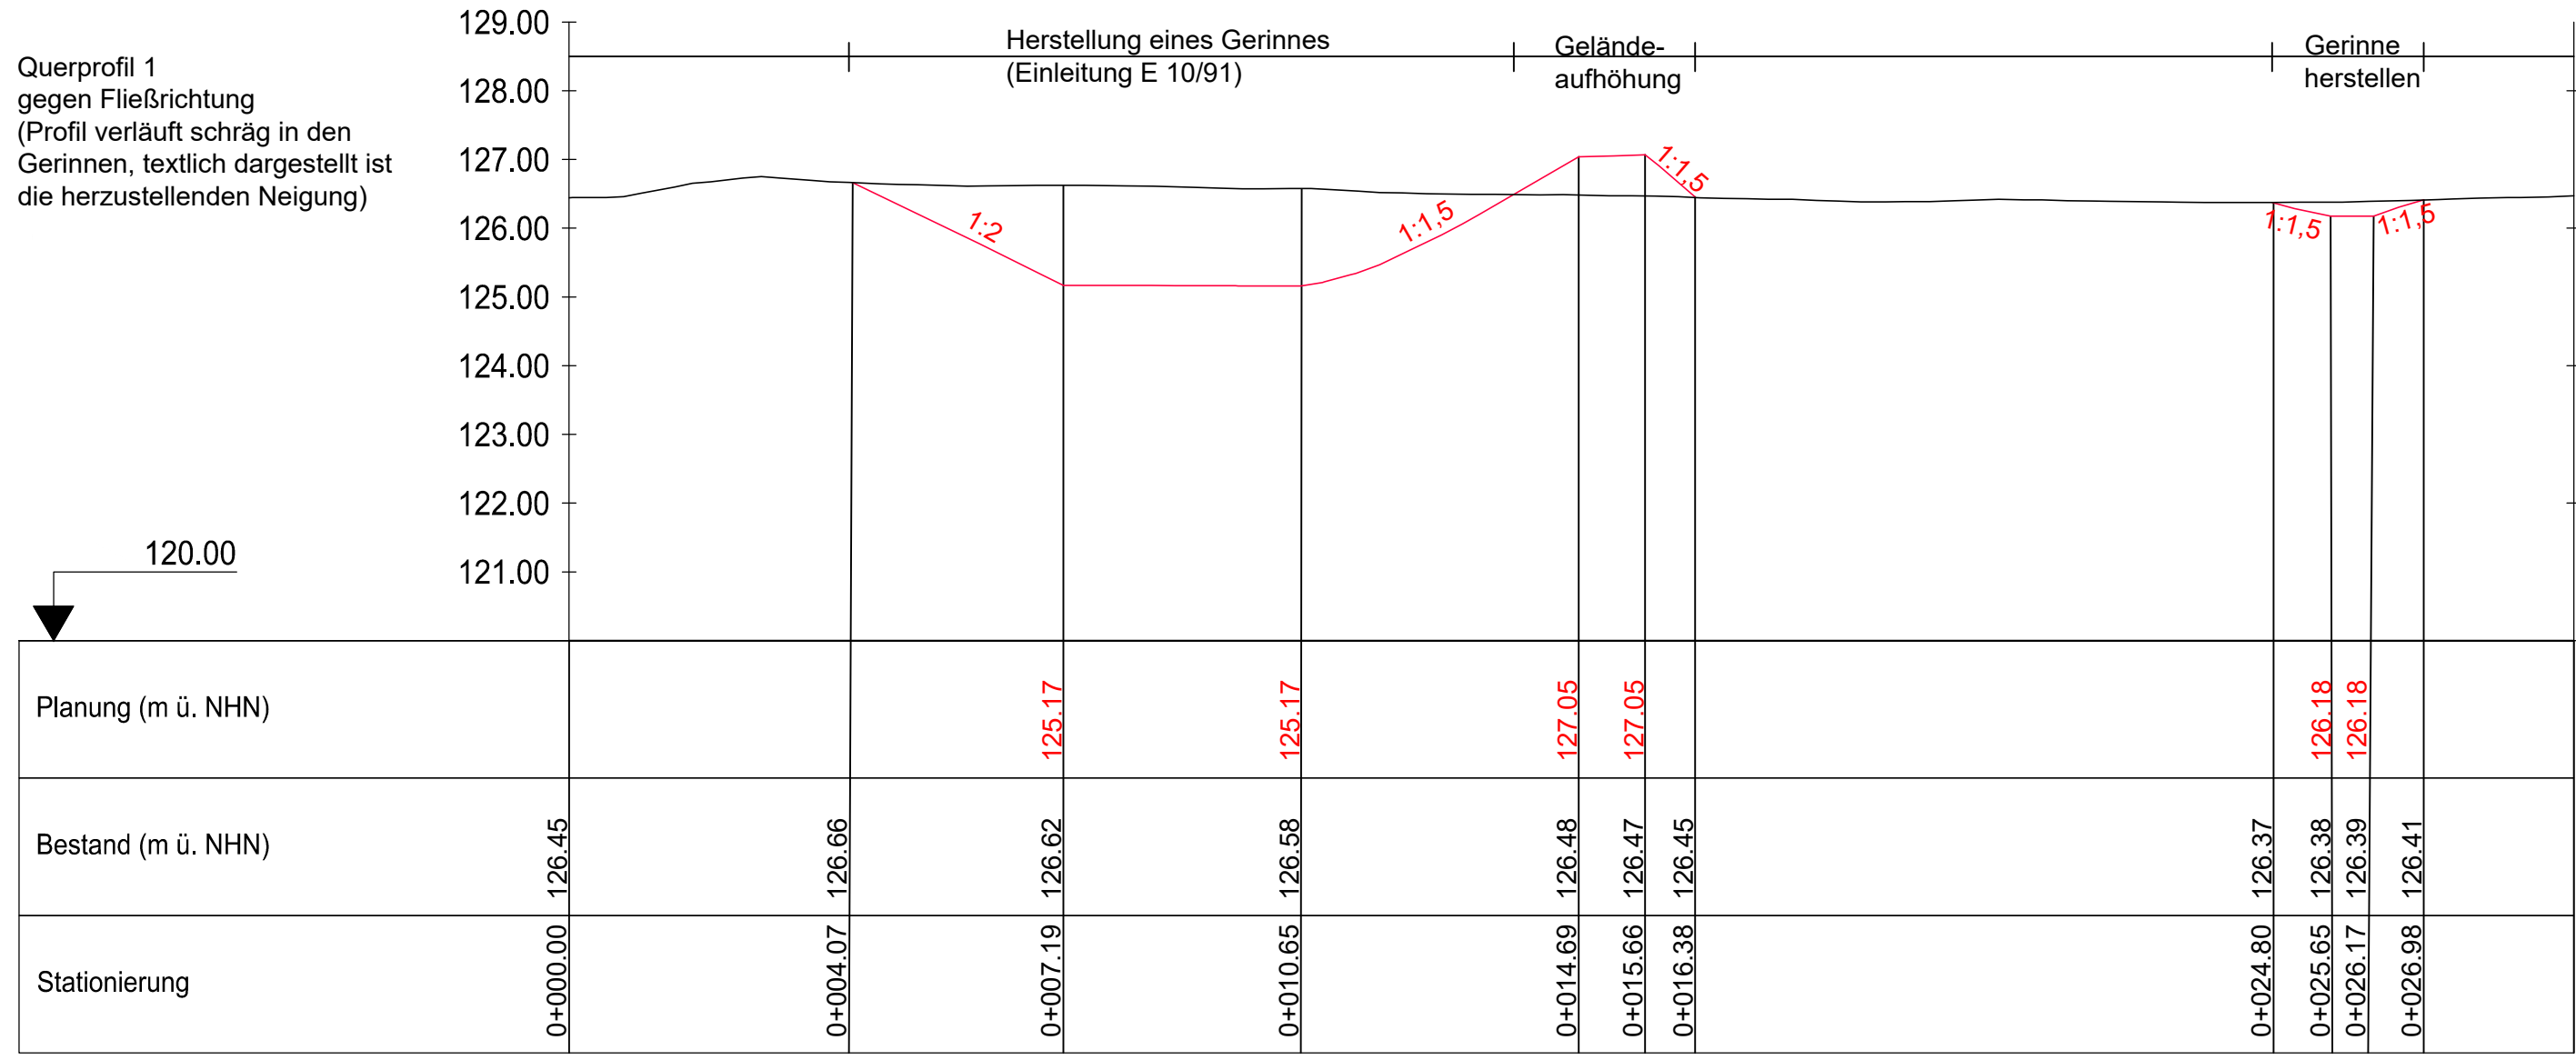


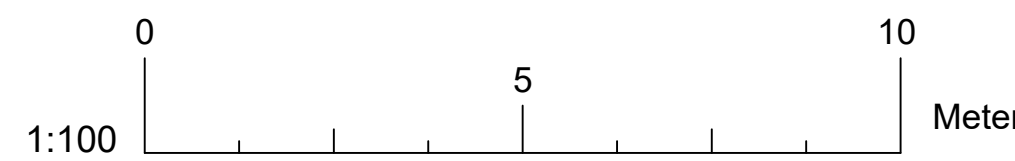

Regelaufbau Finnbahn
1:10

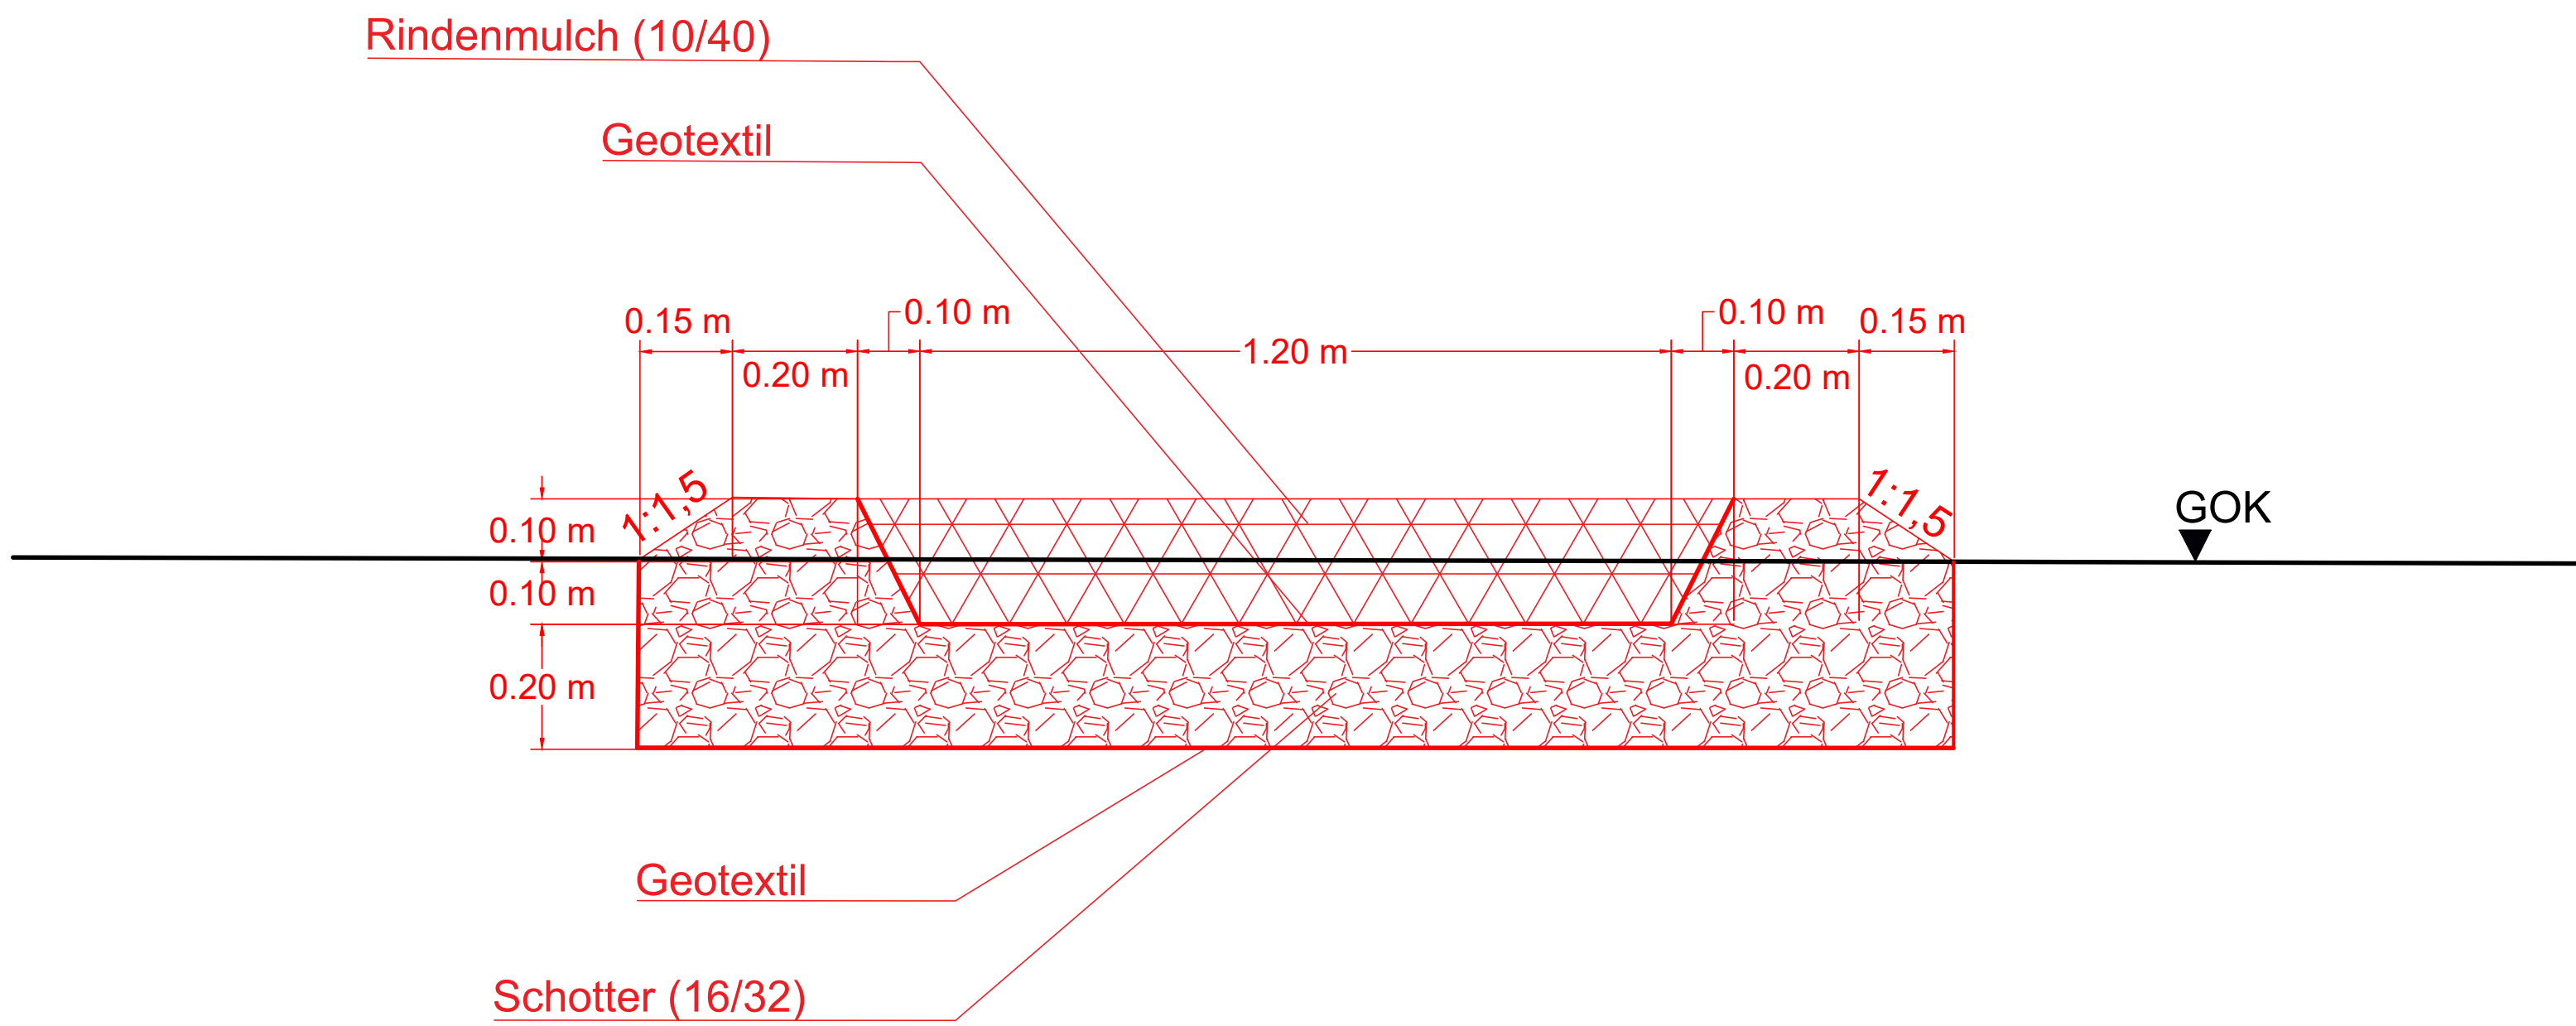

Umbau der kombinierten Versickerungs-/
Rückhalteanlage Quelle Alleestraße zu einem
Gewässerretentionsraum (GRR)
- Ausführungsplanung -

Anlage 3: Querprofile

Maßstab:
1:100/10

Datum:
August 2026