



Längsprofil NW-Leitung E 10/91
1:50

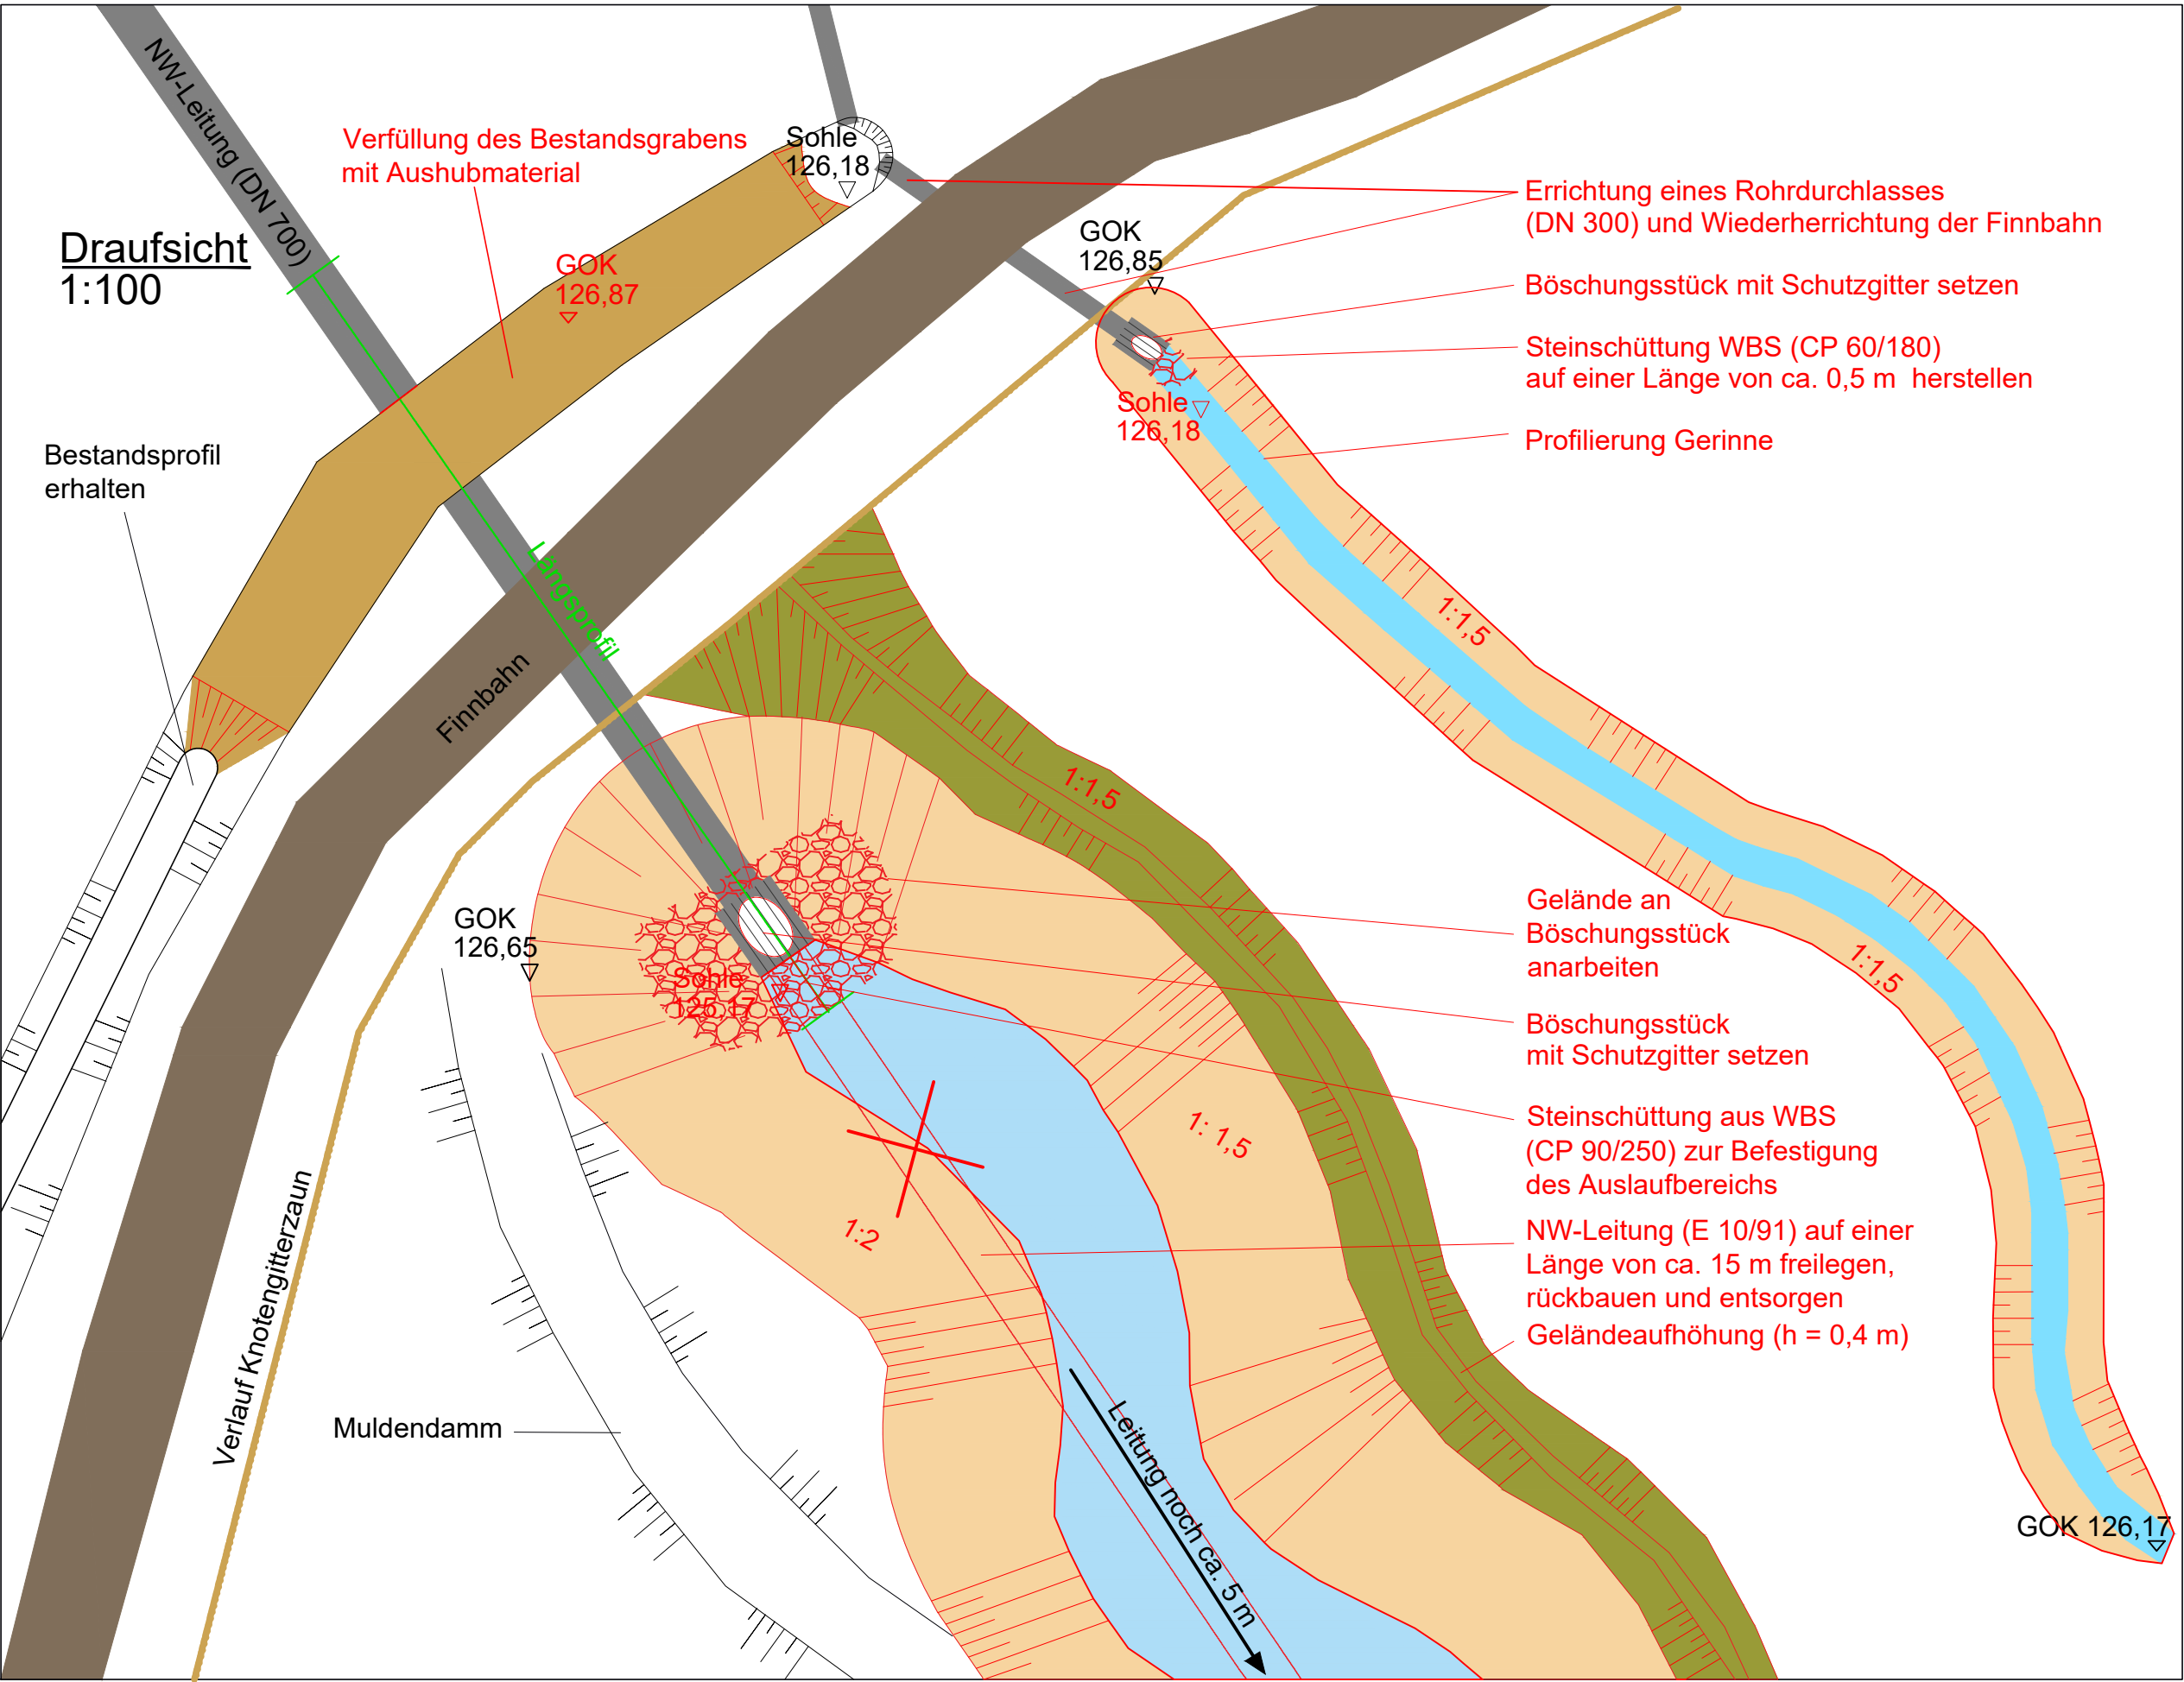

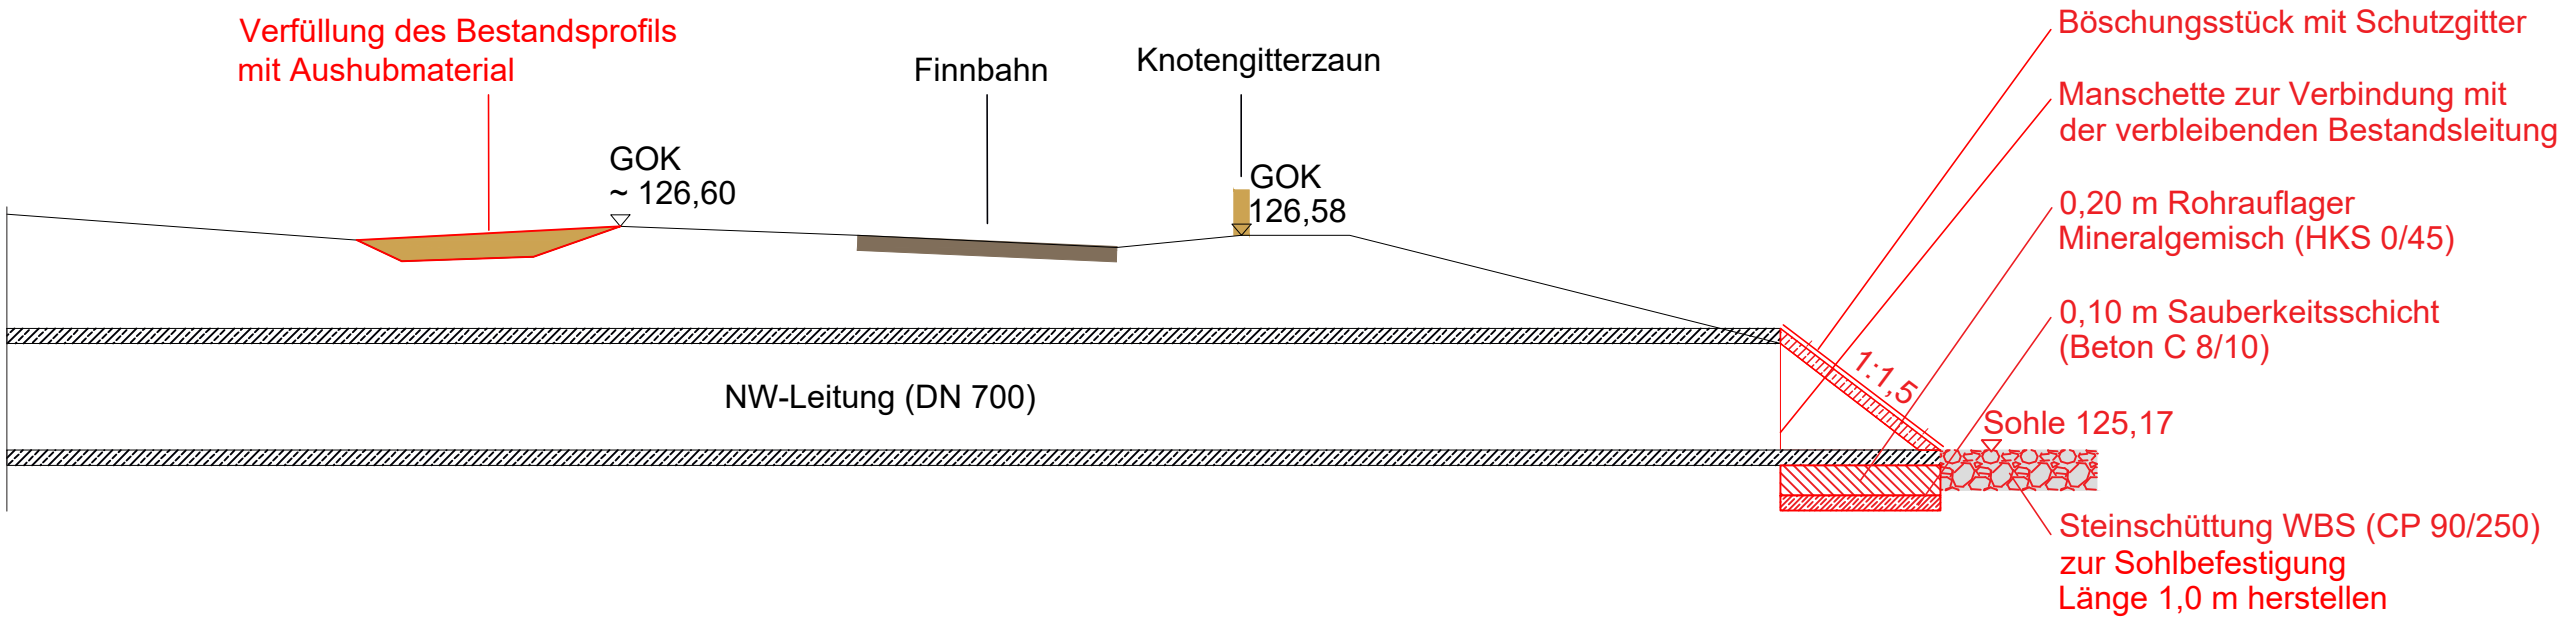

Stadt
Bielefeld

Umbau der kombinierten Versickerungs-/
Rückhalteanlage Quelle Alleestraße
zu einem Gewässerretentionsraum (GRR)
- Ausführungsplanung -

Anlage 4: Detailplan Einleitung E 10/91

Maßstab:
1:100/50

Datum:
August 2026