

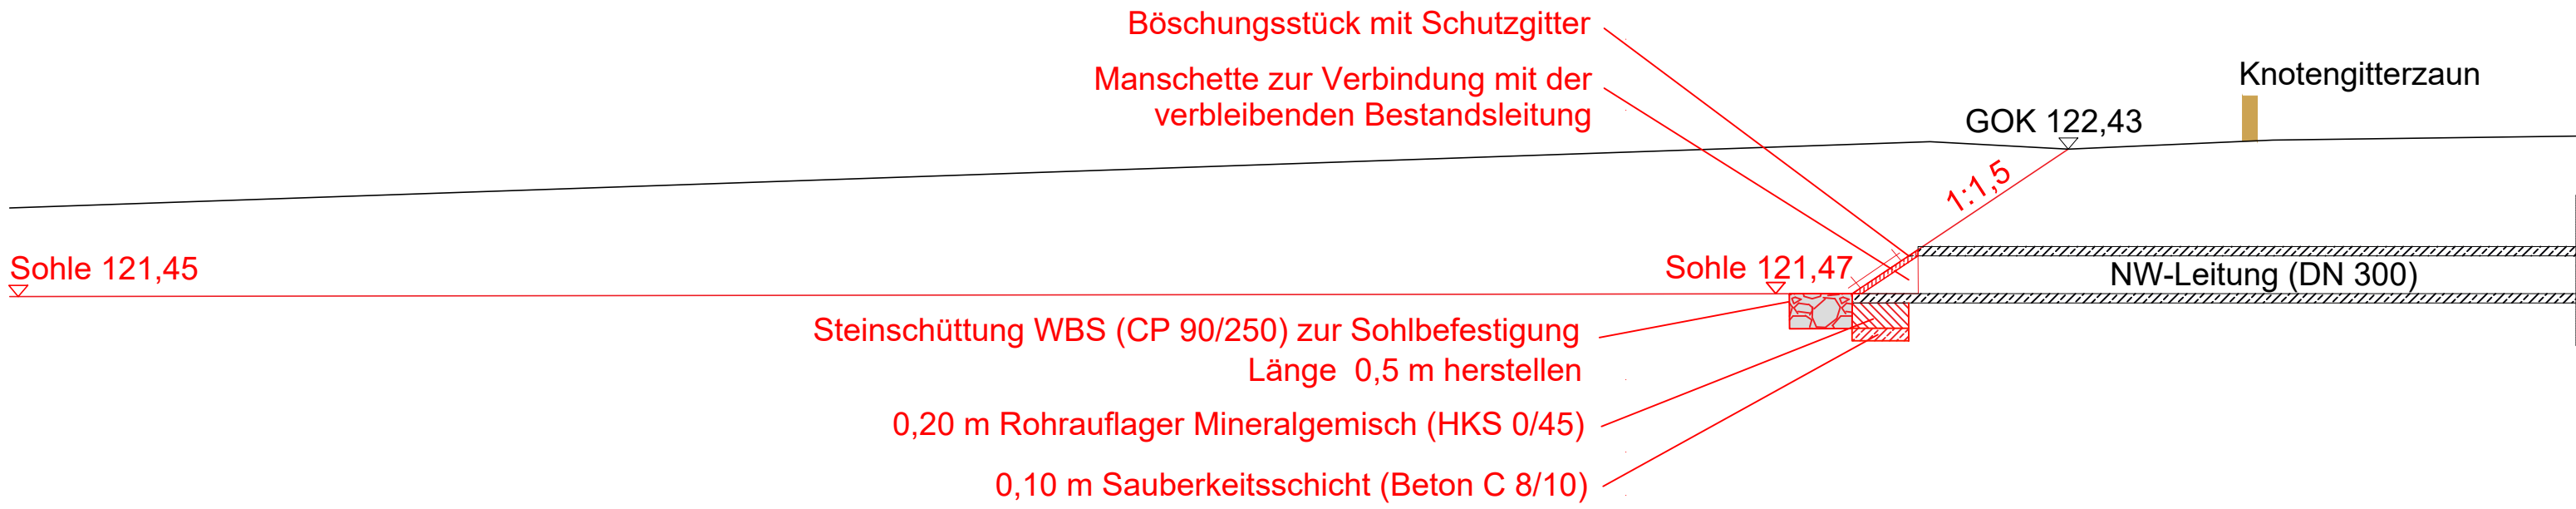


Längsprofil NW-Leitung E 10/73
1:50

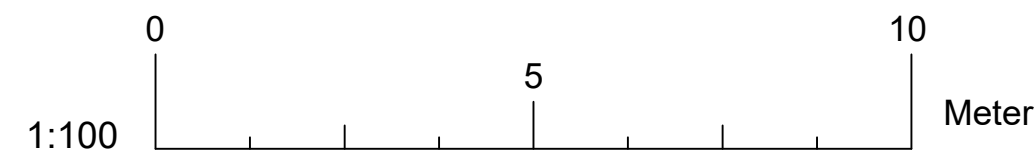

Draufsicht
1:100

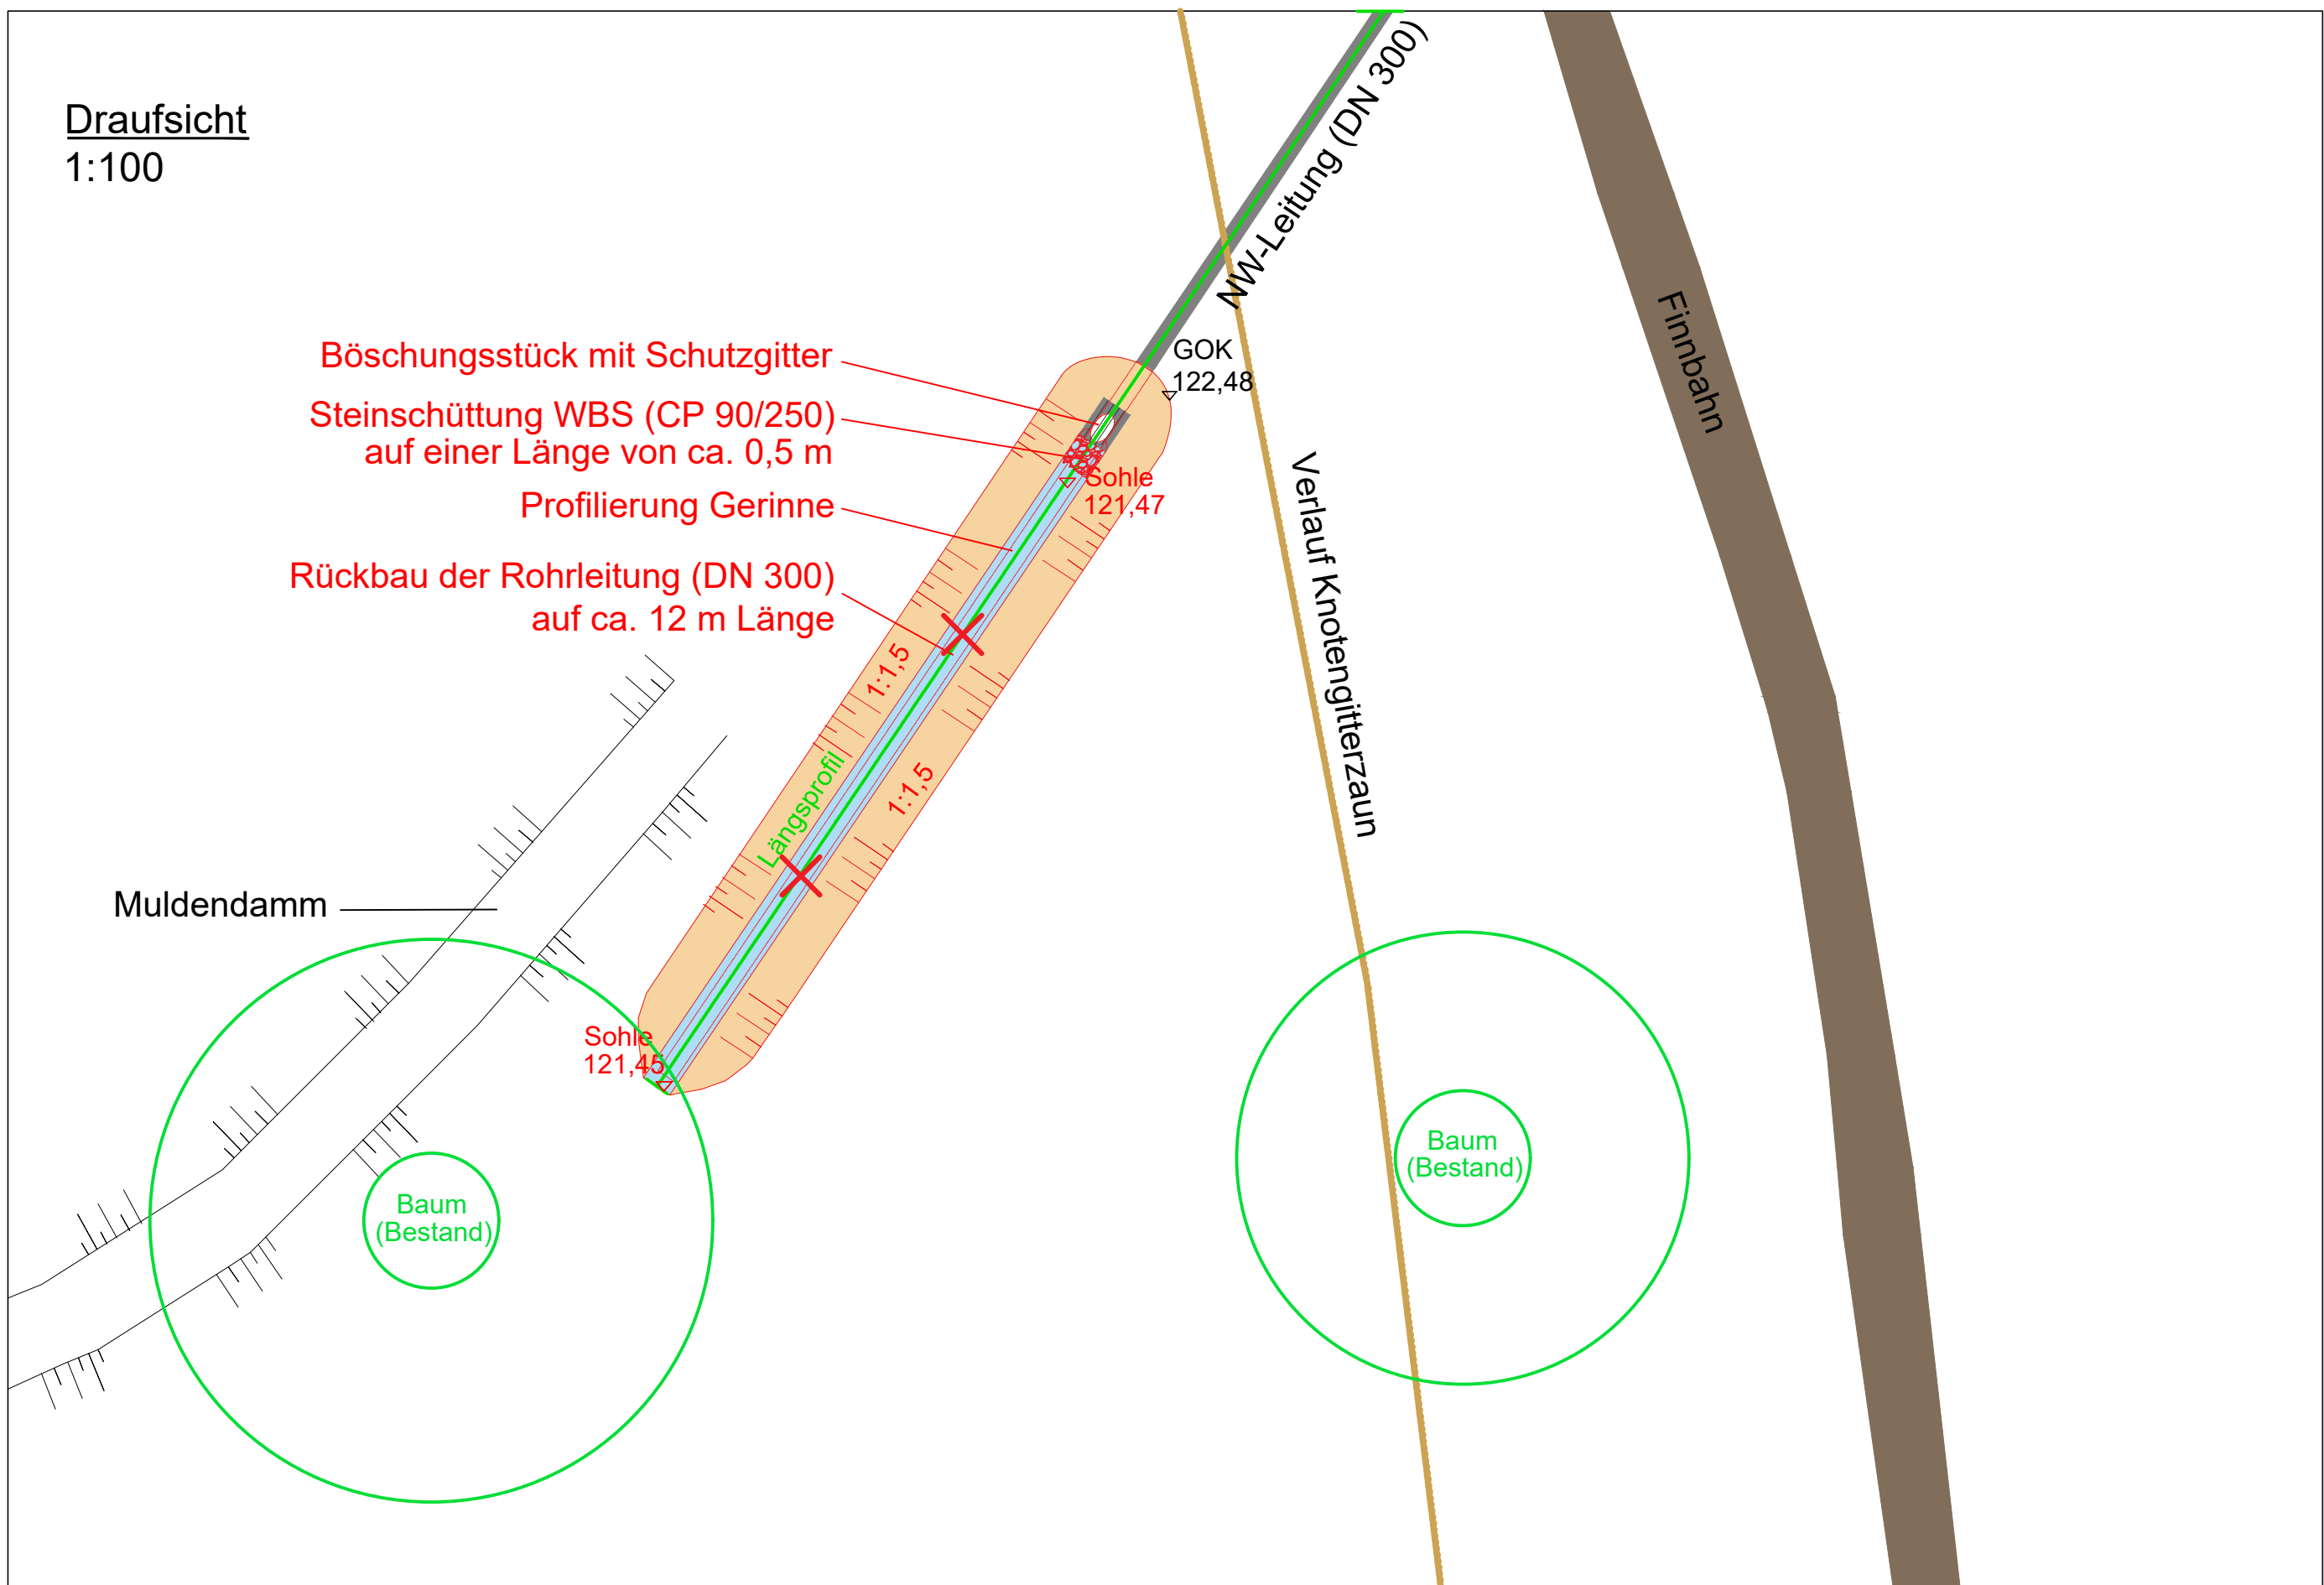

Umbau der kombinierten Versickerungs-/
Rückhalteanlage Quelle Alleestraße
zu einem Gewässerretentionsraum (GRR)
- Ausführungsplanung -

Anlage 5: Detailplan Einleitung E 10/73

Maßstab:
1:100/50

Datum:
August 2026