





Längsprofil
1:50

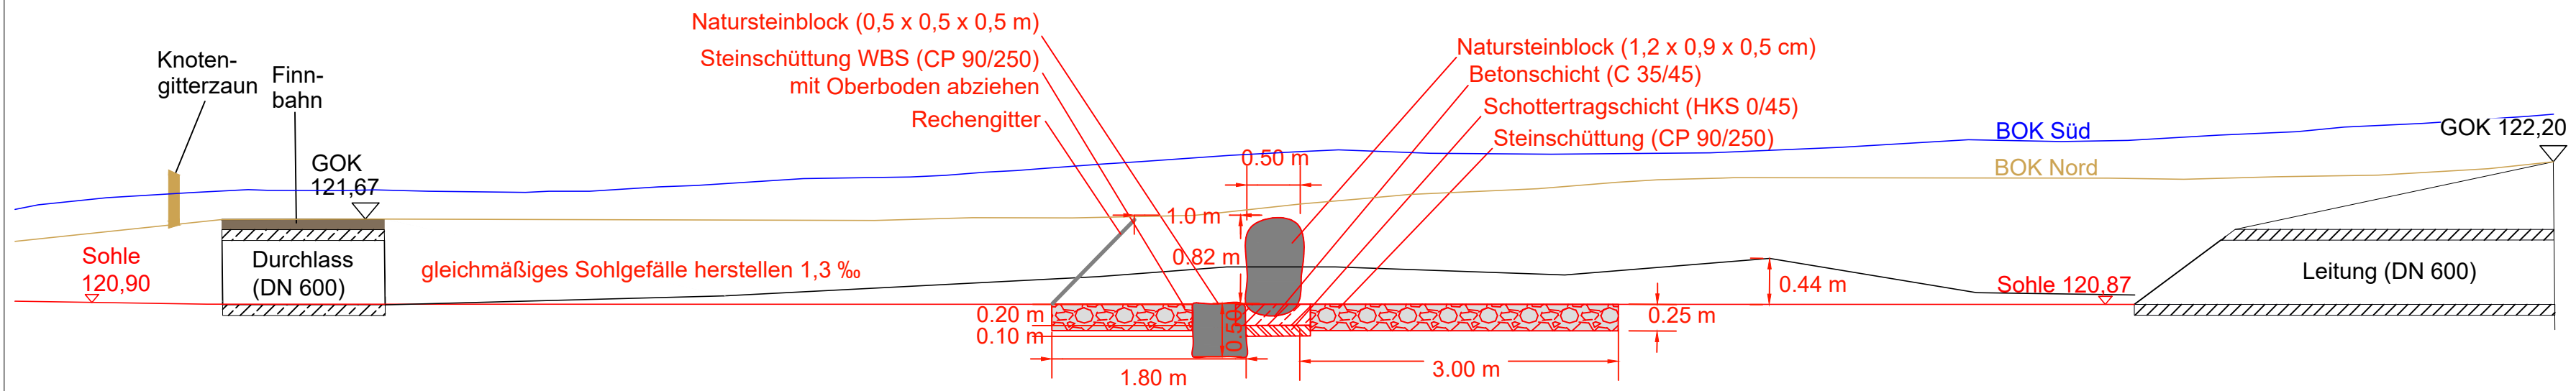

Draufsicht
1:100

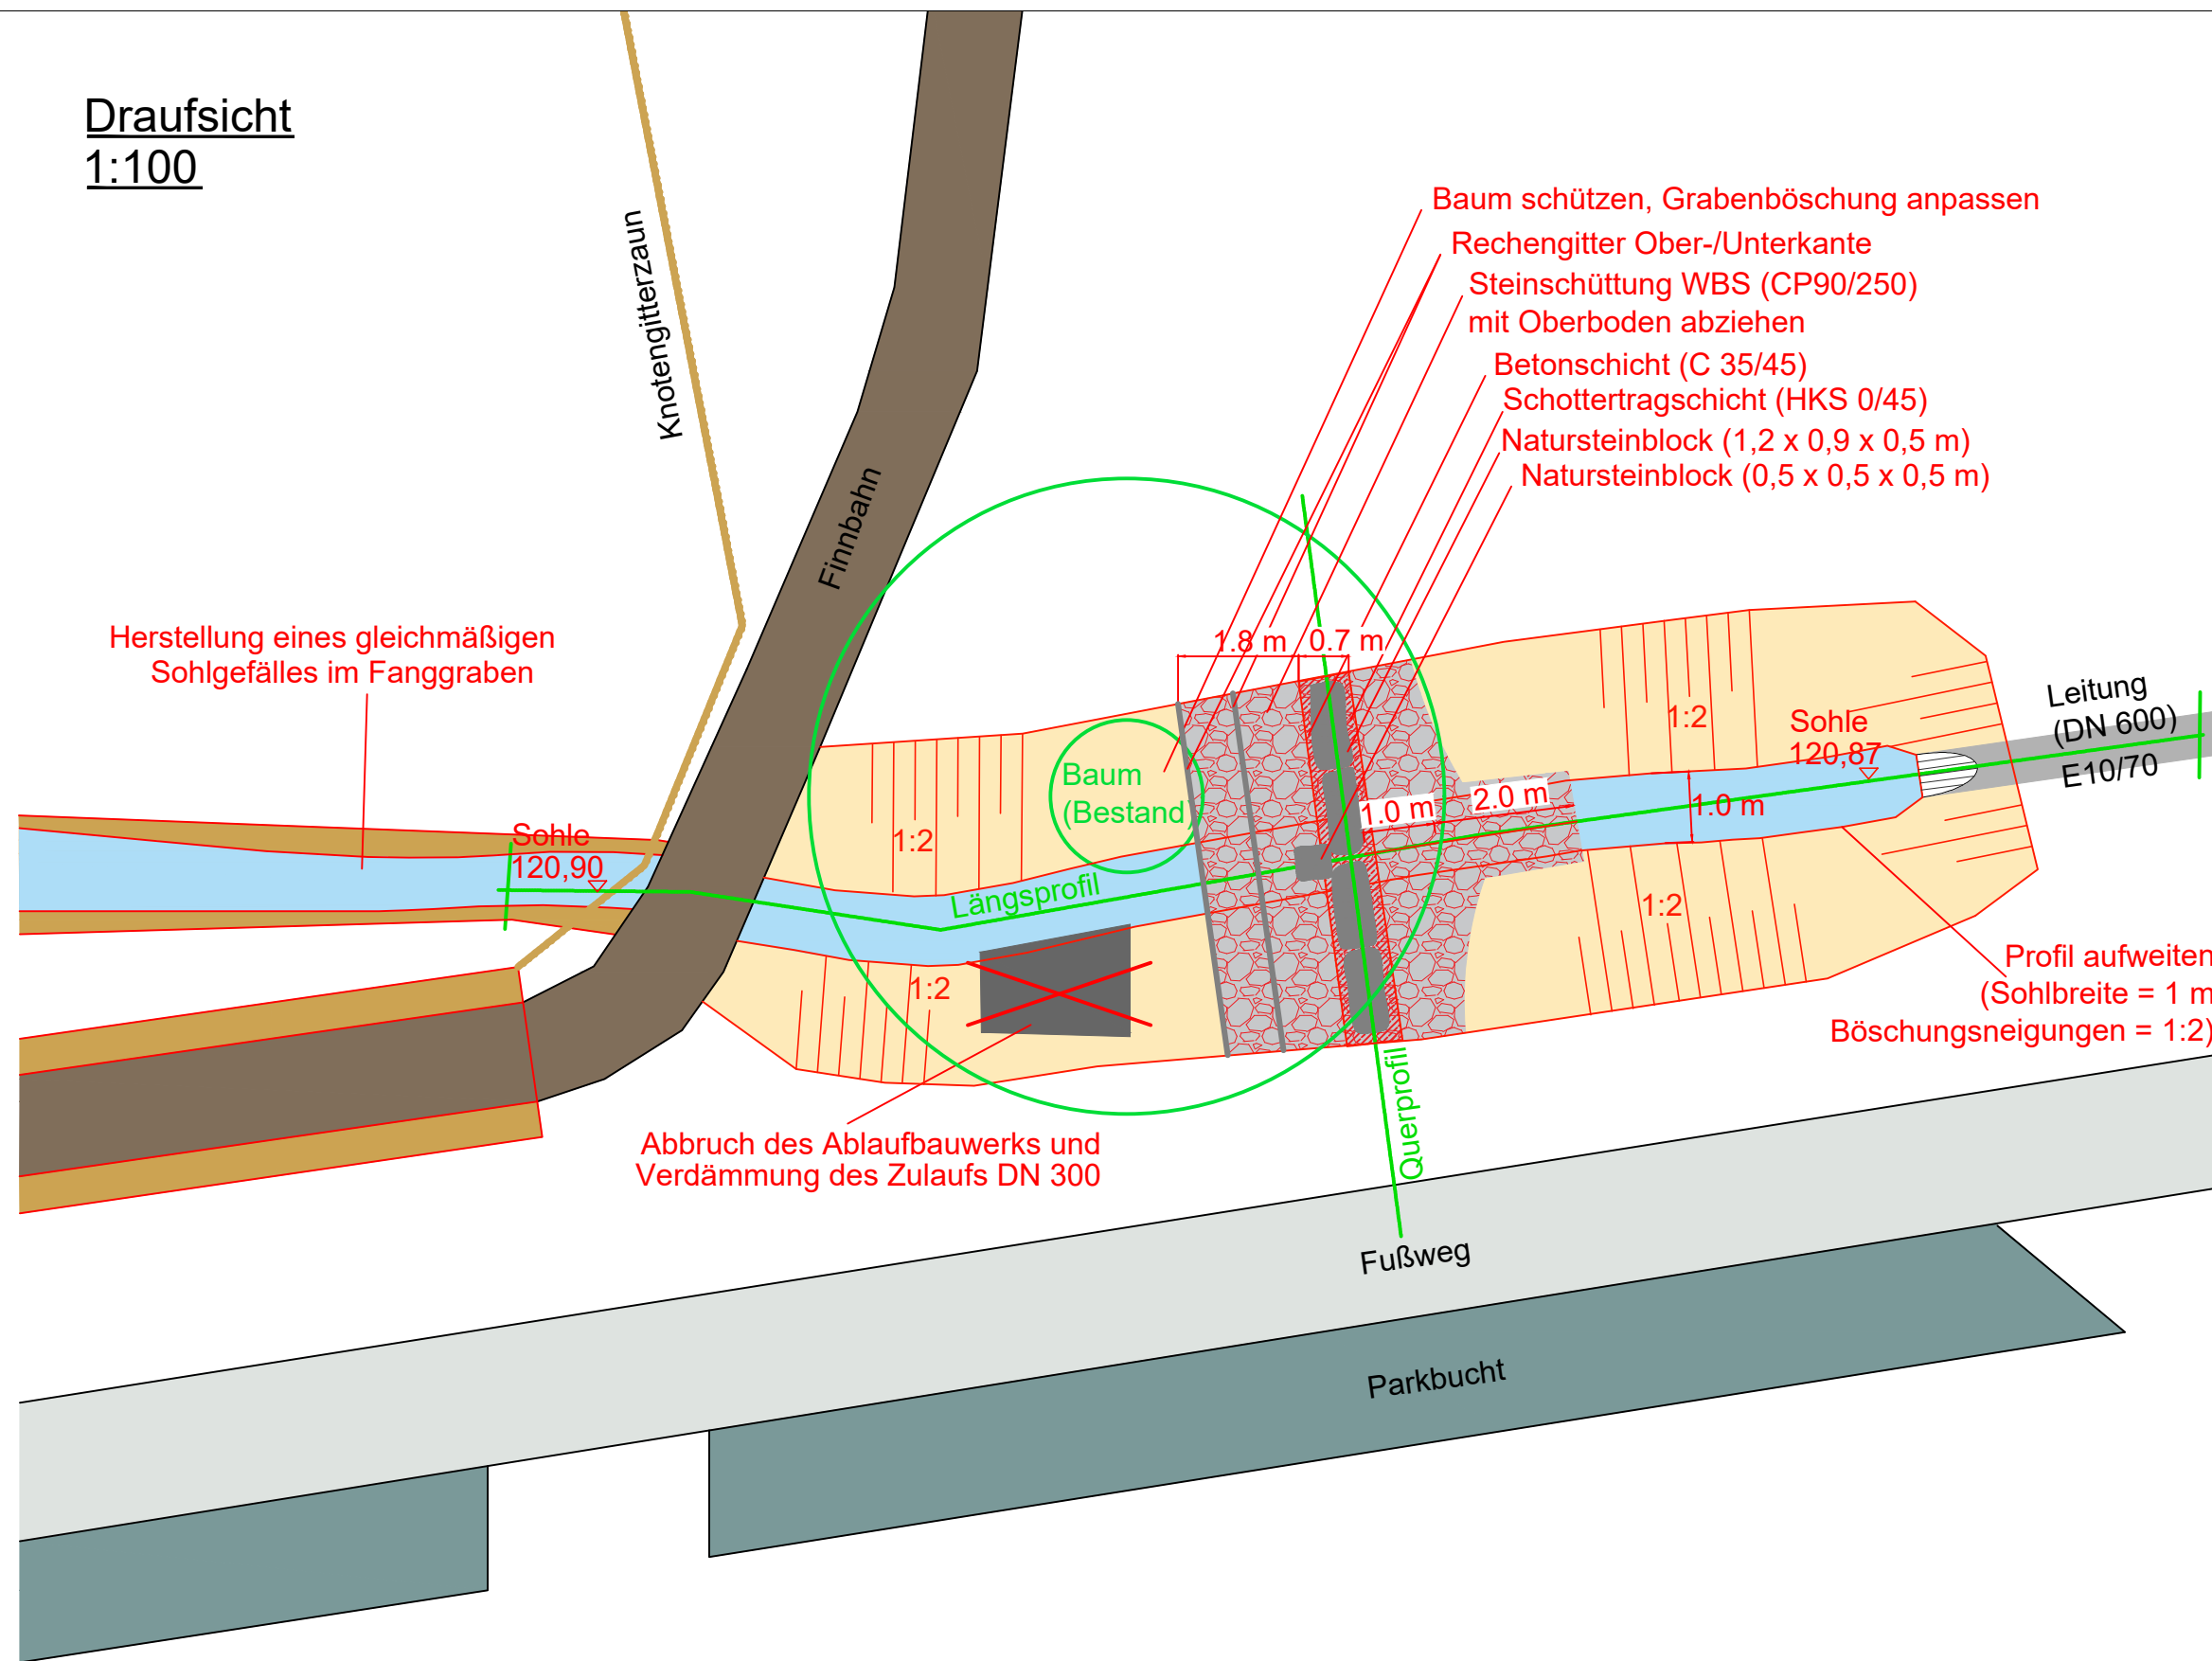

Querprofil Steinriegel (in Fließrichtung)
1:50

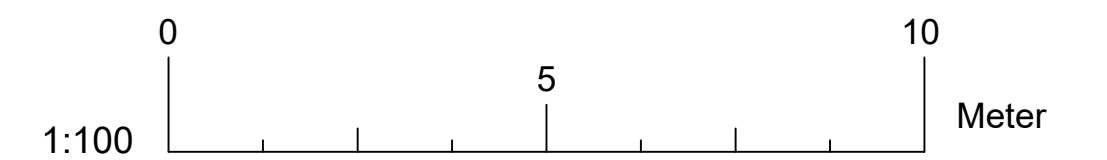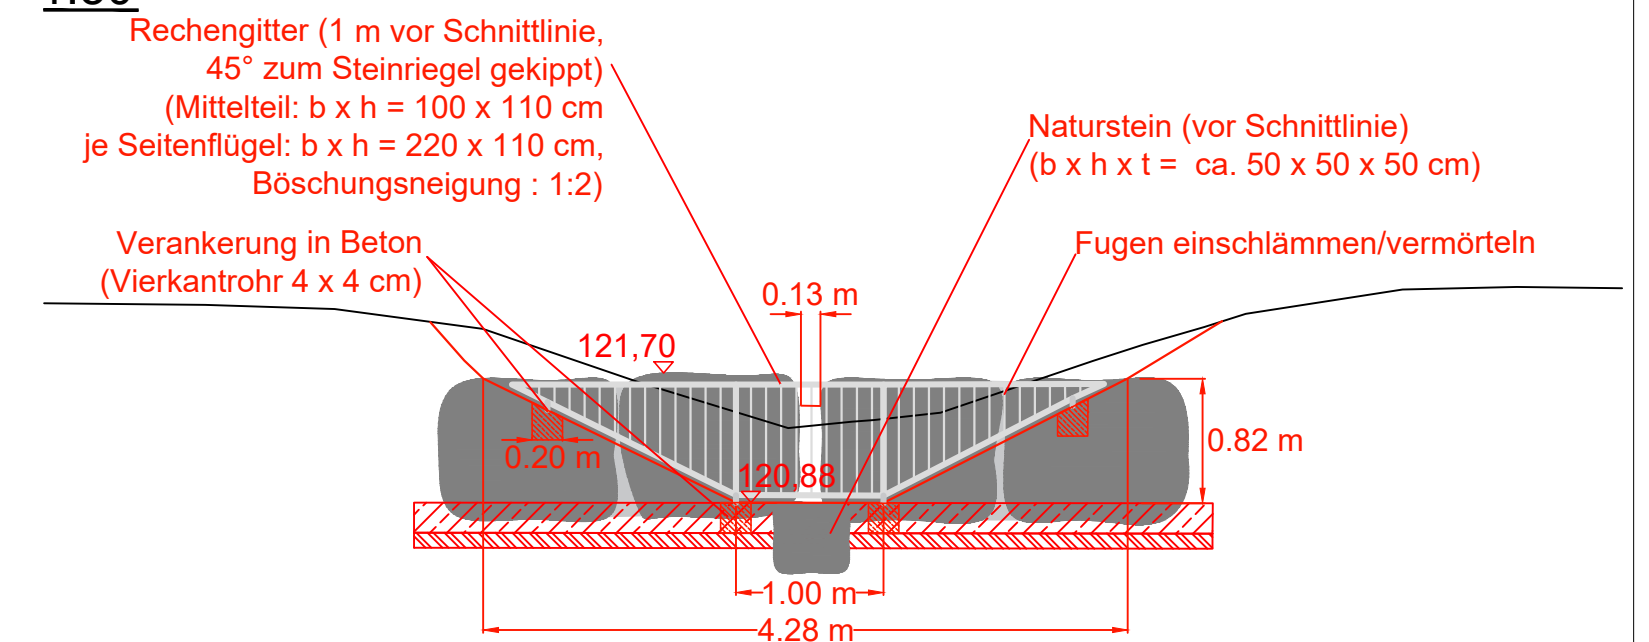

Umbau der kombinierten Versickerungs-/
Rückhalteanlage Quelle Alleestraße
zu einem Gewässerretentionsraum (GRR)
- Ausführungsplanung -

Anlage 6: Detailplan Drosselbauwerk vor Einleitung E 10/70

Maßstab: 1:100/50

Datum:	August 2026
--------	-------------