


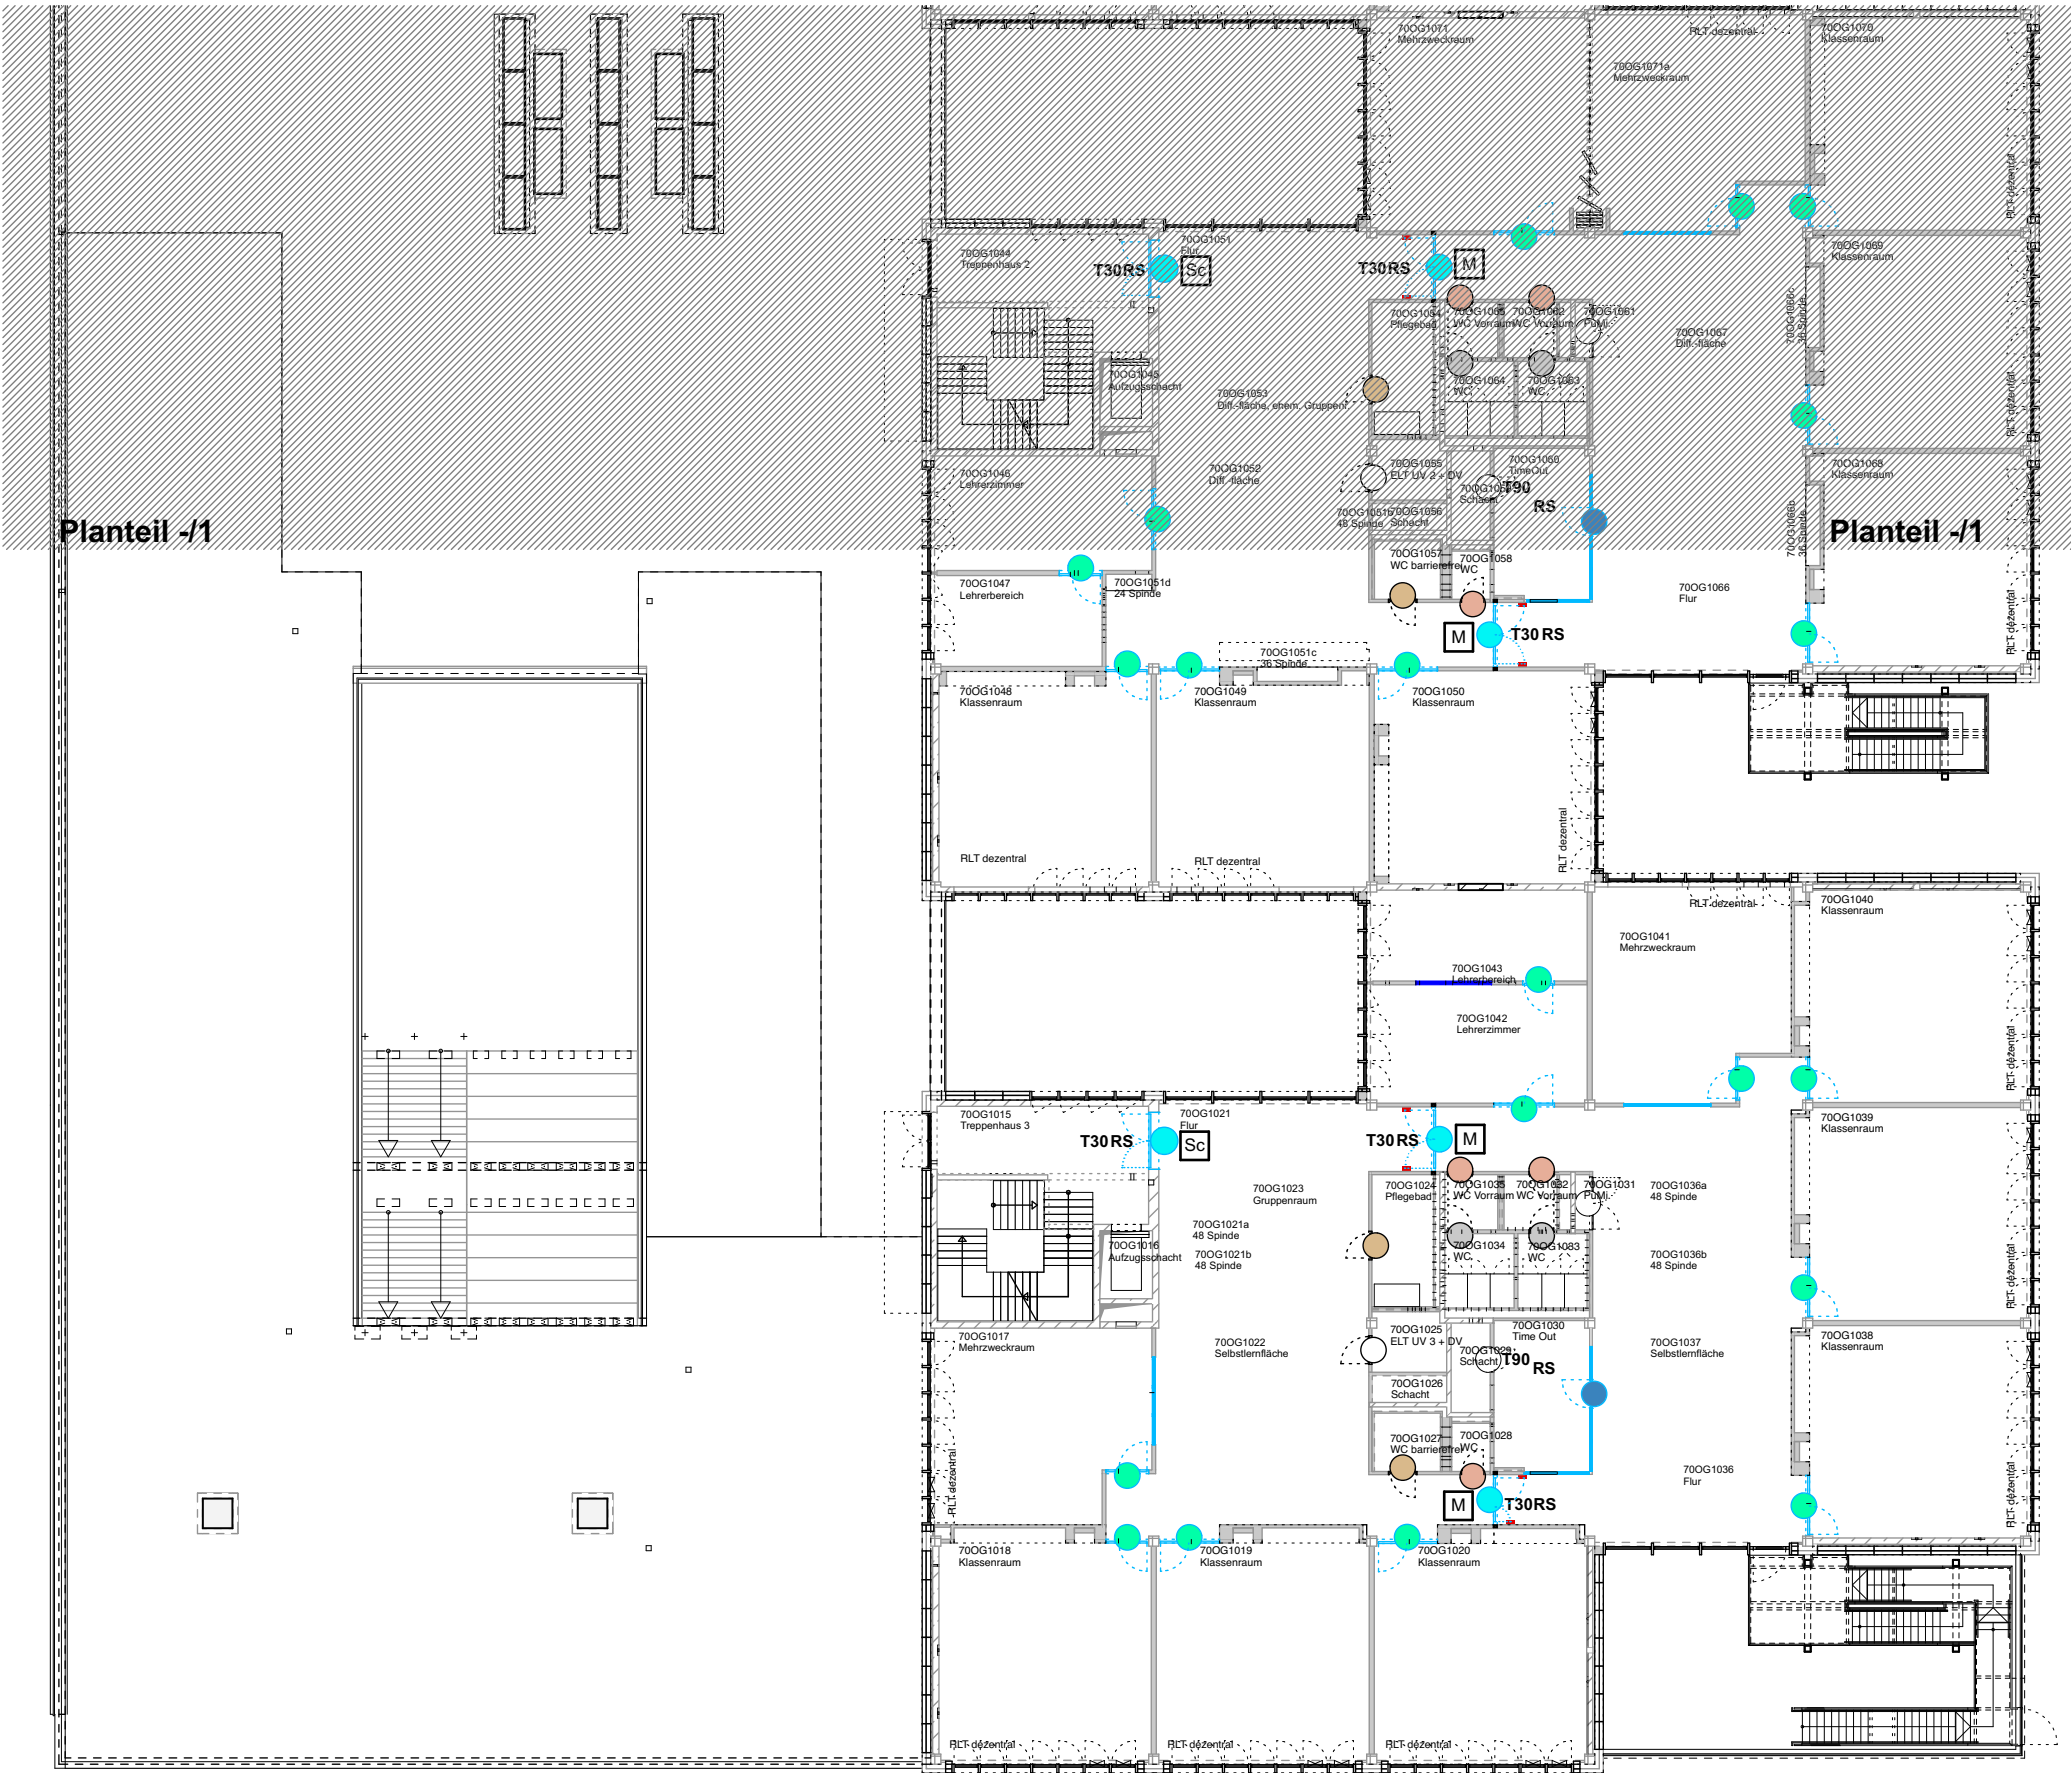

- Massivholzrahmentüren

Türen mit Holzargen

Türen mit Stahlargen

Stahltüren

Tore
- Tür Erschließungsbereiche, Auditorium Gewerk Tischler

1- und 2 fgl. Massivholz-Rahmentür mit Oberlicht

tlw. mit Brandschutzanforderung

Holzstockzarge mit Erweiterung

Systemtür Festverglasung, z.B. Windfang Gewerk Systemtrennwand

Massivholzrahmentür in Pfosten-Riegel-Fassade

Tür Lern-und Fachbereiche, Forum Gewerk Tischler

1-figl. Massivholz-Rahmentür tlw. mit Oberblende und Seitenteil,

tlw. erhöhte Schallschutzanforderung, tlw. mit Brandschutzanforderung

Holzstockzarge mit Erweiterung

Tür Erschließung Nebeneingang Gewerk Tischler

1 figl. Holzplattentür furniert

tlw. mit Brandschutzanforderung

Holzumfassungszarge ohne Zierfalz furniert

Tür Lernbereiche Durchgang Gewerk Tischler

1 figl. Holzplattentür furniert tlw. mit Glasausschnitt

erhöhte Schallschutzanforderung,

Holzumfassungszarge ohne Zierfalz furniert

Tür Verwaltung Gewerk Tischler

1 figl. Holzplattentür furniert tlw. mit Glasausschnitt

tlw. erhöhte Schallschutzanforderung,

Holzumfassungszarge ohne Zierfalz

Tür Erschließungskerne Standard Gewerk Tischler

1 figl. Holzplattentür furniert

Stahlumfassungszarge 2-teilig lackiert

Tür Erschließungskerne WC barrierefrei Gewerk Tischler

1 figl. Holzplattentür furniert

Stahlumfassungszarge lackiert

Tapetetür Technik Gewerk Tischler

1 figl. Holzplattentür HPL-beschichtet

Stahlumfassungszarge 2-teilig lackiert

Tür innere Erschließung z.B. Technik- und Lagerflächen Gewerk Tischler

1- und 2 fgl. Holzplattentür HPL-beschichtet,

innen und aussen öffnend, tlw. mit Brandschutzanforderung

Stahlumfassungszarge 2-teilig lackiert

Revisionsklappen Gewerk Metallbau

Stahlblechtüren, Dünnfalz mit Brandschutzanforderung,

Eckzarge 4-seitig, lackiert

Brandschutzabschluss T90RS Gewerk Metallbau

Stahlblechtür, Dickfalz mit Brandschutz- und erhöhte Schallschutzanforderung,

Stahlumfassungszarge, lackiert

Rolladen Ausgabe Küche Gewerk Metallbau

Steuerung mit Schlüsselschalter

Brandschiebtor mit Schlupftür Gewerk Metallbau

T30RS mit eigener Steuerung und Rauchmelder
- Festverglasung und Durchblickfenster

Festverglasung Gewerk Systemtrennwand

Massivholz-Pfosten-Riegel-Konstruktion mit Sicherheitsverglasung

tlw. mit Brandschutzanforderung und Schallschutzanforderung

Durchblickfenster Gewerk Systemtrennwand

Massivholzrahmenkonstruktion mit Sicherheitsverglasung

tlw. mit Brandschutzanforderung und Schallschutzanforderung
- Türtechnik

M

Offenhaltung über Magnet

bei Brandschutztüren mit RMZ und eigenen Rauchmeldern,

Zuleitung 230V durch Leerrohr im Sturzbereich

Sc

Offenhaltung über Türschliesser

bei Brandschutztüren mit RMZ und eigenen Rauchmeldern,

Zuleitung 230V durch Leerrohr im Sturzbereich

A

Antrieb

bei 2fl.-Türen Gangflügel mit Antrieb, Standflügel mit Türschliesser,

Zuleitung 230V durch Leerrohr im Sturzbereich

Fts

Fluchttürsteuerung

flurseitig, Zuleitung 230V am Terminal, Verkabelung zum innseitigen

Nottaster und elektrom. Türverriegelung