


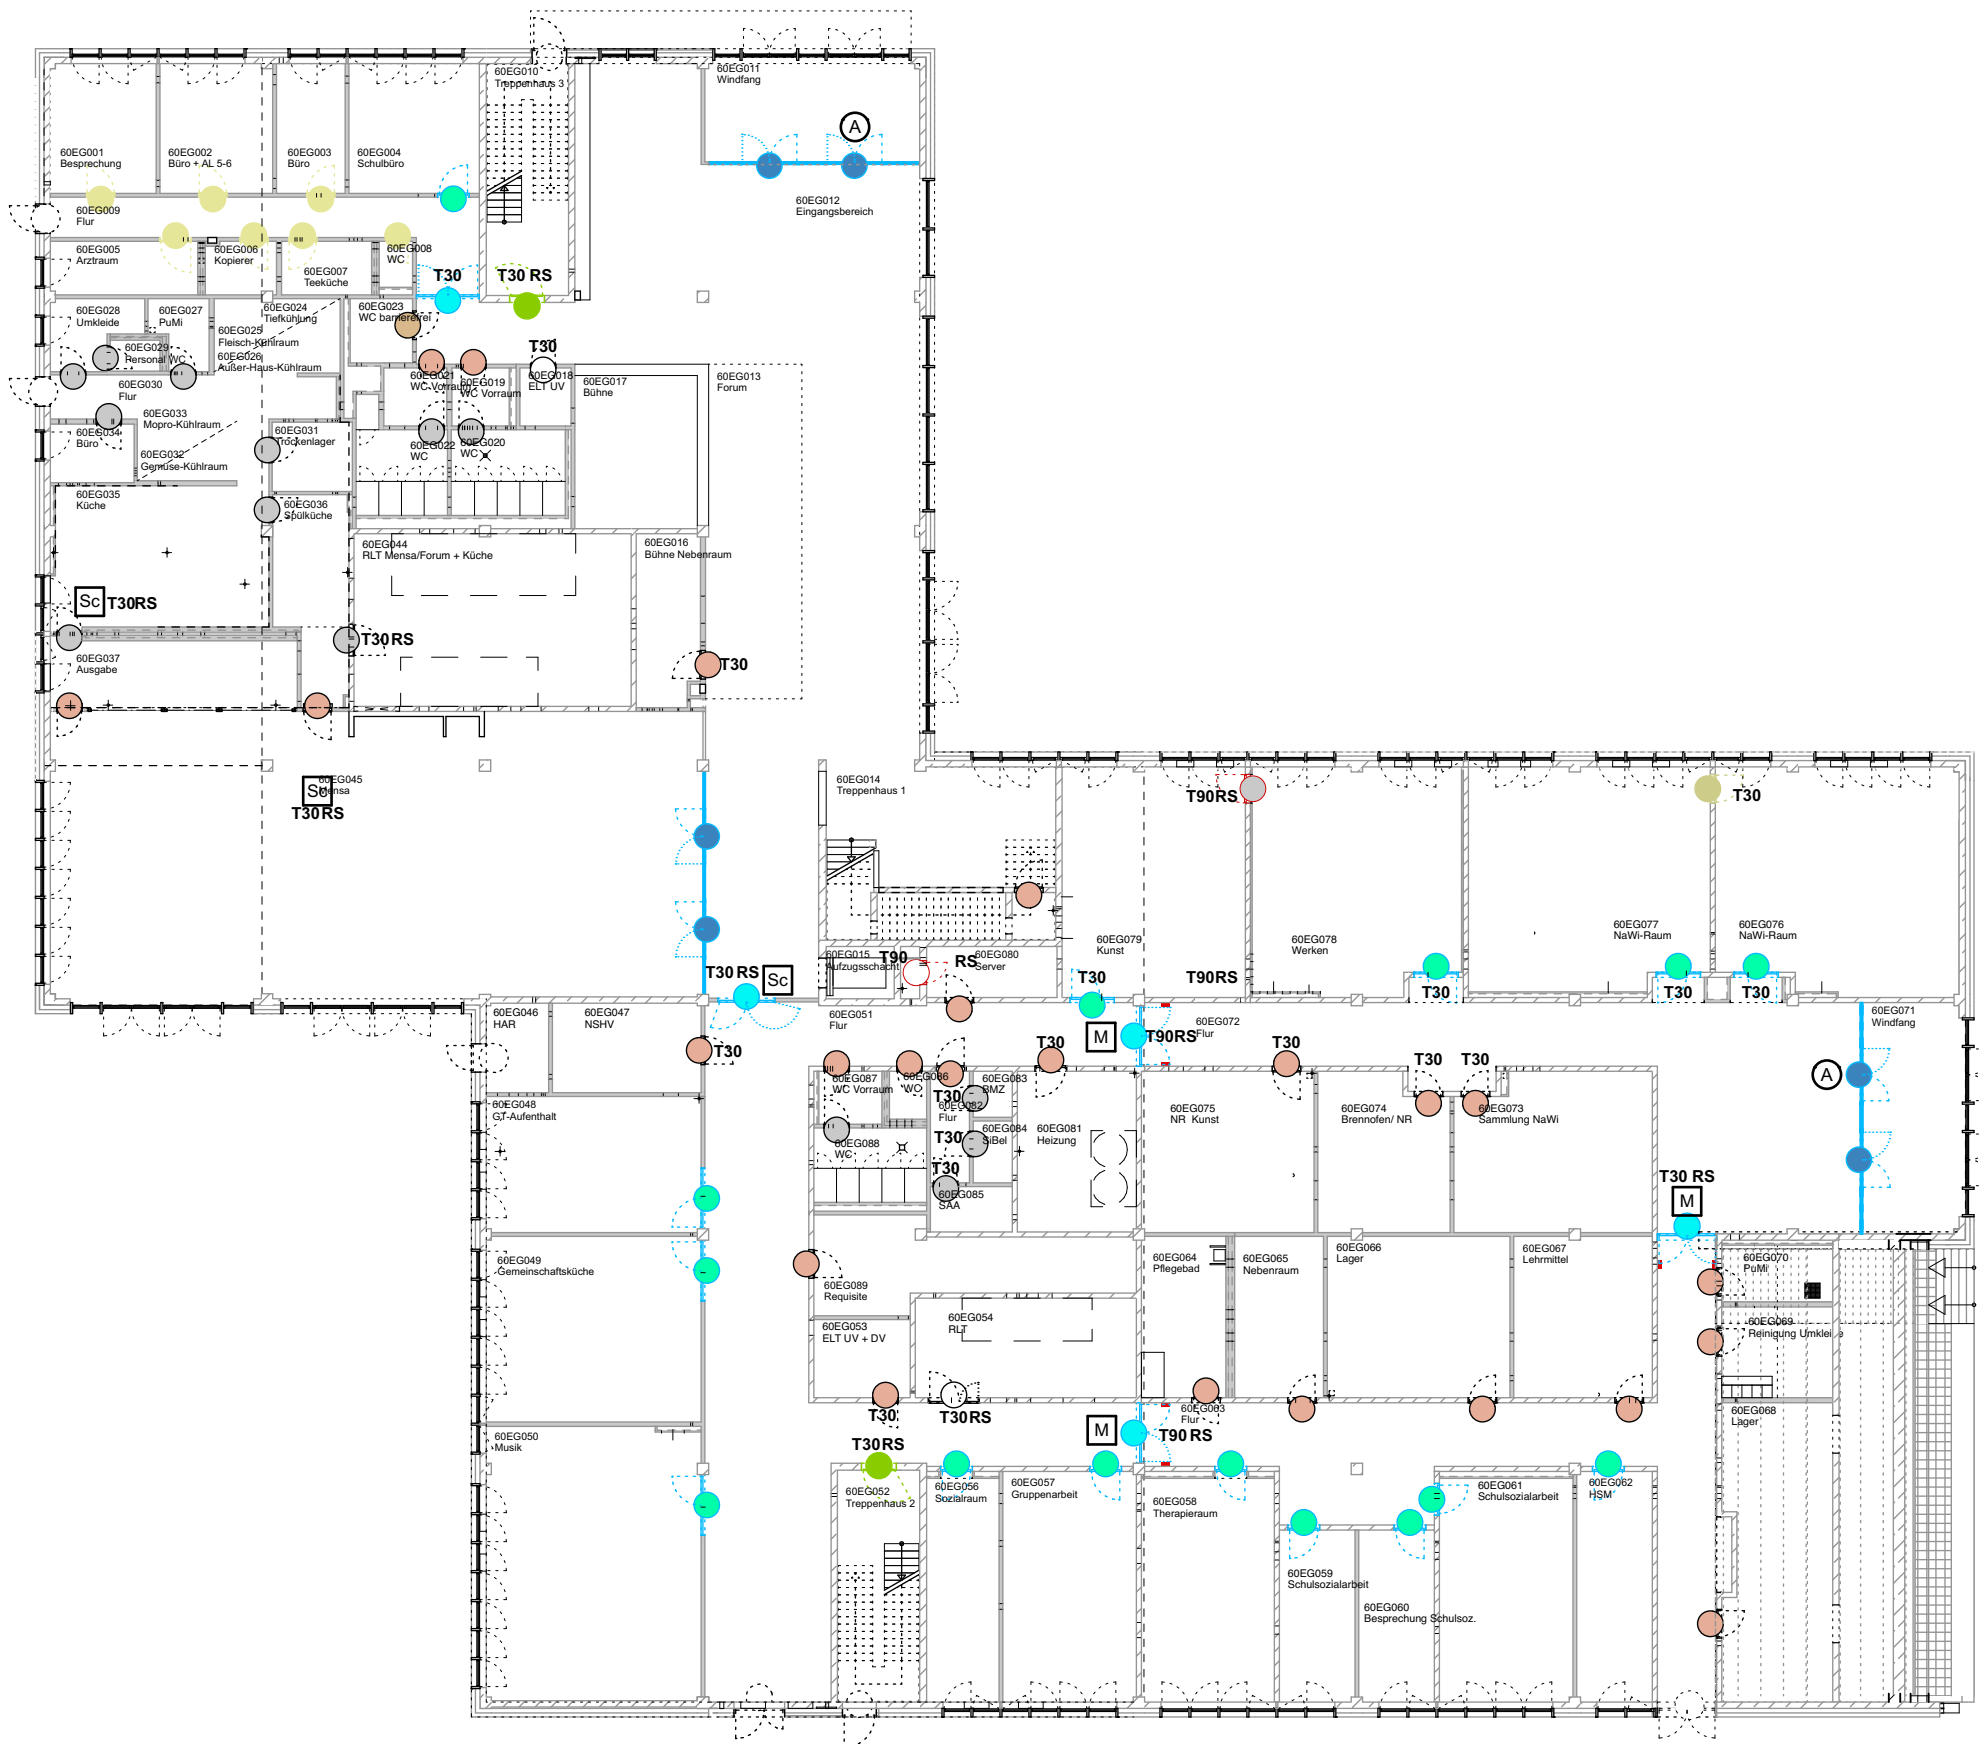

- Massivholzrahmentüren

Tür Erschließungsbereiche, Auditorium Gewerk Tischler
1- und 2 fgl. Massivholz-Rahmentür mit Oberlicht
tlw. mit Brandschutzanforderung
Holzstockzarge mit Erweiterung

Systemtür Festverglasung, z.B. Windfang Gewerk Systemtrennwand
Massivholzrahmentür in Pfosten-Riegel-Fassade
- Türen mit Holzargen

Tür Lern-und Fachbereiche, Forum Gewerk Tischler
1-figl. Massivholz-Rahmentür tlw. mit Oberblende und Seitenteil,
tlw. erhöhte Schallschutzanforderung, tlw. mit Brandschutzanforderung
Holzstockzarge mit Erweiterung

Tür Erschließung Nebeneingang Gewerk Tischler
1 fgl. Holzplattentür furniert
tlw. mit Brandschutzanforderung
Holzumfassungszarge ohne Zierfalz furniert

Tür Lernbereiche Durchgang Gewerk Tischler
1 fgl. Holzplattentür furniert tlw. mit Glasausschnitt
erhöhte Schallschutzanforderung,
Holzumfassungszarge ohne Zierfalz furniert

Tür Verwaltung Gewerk Tischler
1 fgl. Holzplattentür furniert tlw. mit Glasausschnitt
tlw. erhöhte Schallschutzanforderung,
Holzumfassungszarge ohne Zierfalz
- Türen mit Stahlargen

Tür Erschließungskerne Standard Gewerk Tischler
1 fgl. Holzplattentür furniert
Stahlumfassungszarge 2-teilig lackiert

Tür Erschließungskerne WC barrierefrei Gewerk Tischler
1 fgl. Holzplattentür furniert
Stahlumfassungszarge lackiert

Tapetetür Technik Gewerk Tischler
1 fgl. Holzplattentür HPL-beschichtet
Stahlumfassungszarge 2-teilig lackiert

Tür innere Erschließung z.B. Technik- und Lagerflächen Gewerk Tischler
1- und 2 fgl. Holzplattentür HPL-beschichtet,
innen und aussen öffnend, tlw. mit Brandschutzanforderung
Stahlumfassungszarge 2-teilig lackiert
- Stahltüren

Revisionsklappen Gewerk Metallbau
Stahlblechtüren, Dünnfalz mit Brandschutzanforderung,
Eckzarge 4-seitig, lackiert

Brandschutzabschluss T90RS Gewerk Metallbau
Stahlblechtür, Dickfalz mit Brandschutz- und erhöhte Schallschutzanforderung,
Stahlumfassungszarge, lackiert
- Tore

Rolladen Ausgabe Küche Gewerk Metallbau
Steuerung mit Schlüsselschalter

Brandschiebtor mit Schlupftür Gewerk Metallbau
T30RS mit eigener Steuerung und Rauchmelder
- Festverglasung und Durchblickfenster

Festverglasung Gewerk Systemtrennwand
Massivholz-Pfosten-Riegel-Konstruktion mit Sicherheitsverglasung
tlw. mit Brandschutzanforderung und Schallschutzanforderung

Durchblickfenster Gewerk Systemtrennwand
Massivholzrahmenkonstruktion mit Sicherheitsverglasung
tlw. mit Brandschutzanforderung und Schallschutzanforderung
- Türtechnik

M Offenhaltung über Magnet
bei Brandschutztüren mit RMZ und eigenen Rauchmeldern,
Zuleitung 230V durch Leerrohr im Sturzbereich

Sc Offenhaltung über Türschliesser
bei Brandschutztüren mit RMZ und eigenen Rauchmeldern,
Zuleitung 230V durch Leerrohr im Sturzbereich

A Antrieb
bei Zfl.-Türen Gangflügel mit Antrieb, Standflügel mit Türschliesser,
Zuleitung 230V durch Leerrohr im Sturzbereich

Fts Fluchttürsteuerung
flurseitig, Zuleitung 230V am Terminal, Verkabelung zum innseitigen
Nottaster und elektrom. Türverriegelung