


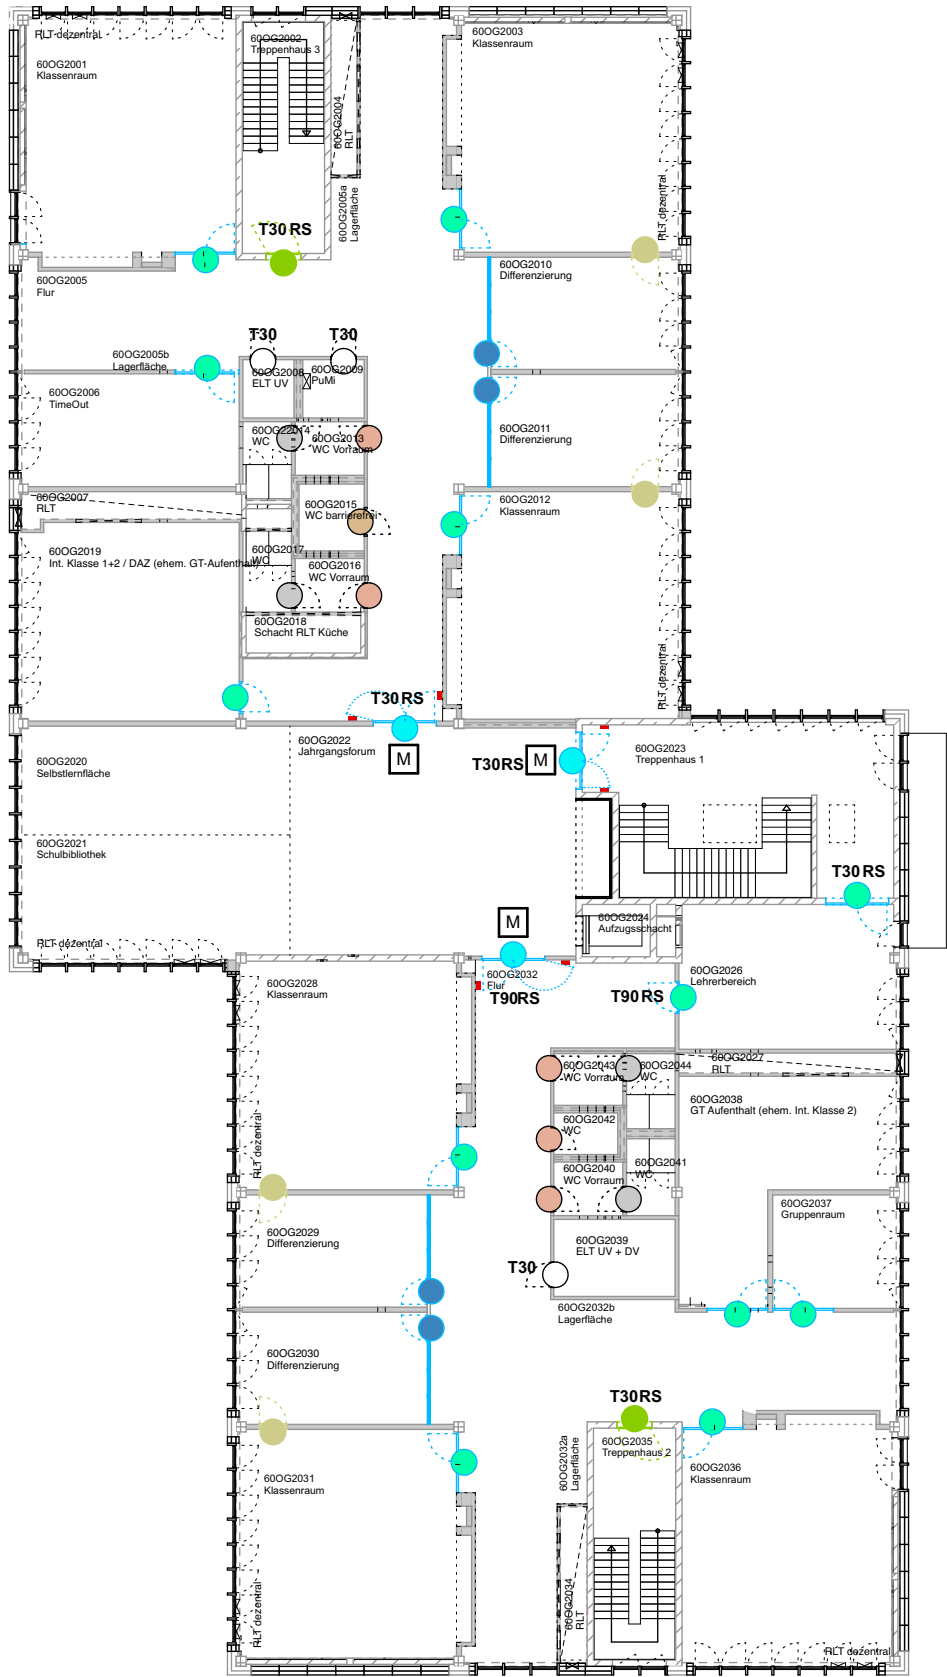

Maße am Bau nehmen und prüfen. Für Maßfehler haftet der Auftragnehmer. Bei der Bauausführung sind folgende Unterlagen zu beachten: Statik mit Positionsplänen, Ausführungszeichnungen, Architektendetails und Firmendetailzeichnungen. Firmenzeichnungen gelten nur mit dem Genehmigungsvermerk des Architekten.

- Massivholzrahmentüren

Türen mit Holzargen

Türen mit Stahlargen

Stahltüren

Tore
- Tür Erschließungsbereiche, Auditorium Gewerk Tischler

1- und 2 fgl. Massivholz-Rahmentür mit Oberlicht

tlw. mit Brandschutzanforderung

Holzstockzarge mit Erweiterung

Tür Lern-und Fachbereiche, Forum Gewerk Tischler

1-figl. Massivholz-Rahmentür tlw. mit Oberblende und Seitenteil,

tlw. erhöhte Schallschutzanforderung, tlw. mit Brandschutzanforderung

Holzstockzarge mit Erweiterung

Tür Erschließung Nebeneingang Gewerk Tischler

1 fgl. Holzplattentür furniert

tlw. mit Brandschutzanforderung

Holzumfassungszarge ohne Zierfalz furniert

Tür Lernbereiche Durchgang Gewerk Tischler

1 fgl. Holzplattentür furniert tlw. mit Glasausschnitt

erhöhte Schallschutzanforderung,

Holzumfassungszarge ohne Zierfalz furniert

Tür Verwaltung Gewerk Tischler

1 fgl. Holzplattentür furniert tlw. mit Glasausschnitt

tlw. erhöhte Schallschutzanforderung,

Holzumfassungszarge ohne Zierfalz

Tür Erschließungskerne Standard Gewerk Tischler

1 fgl. Holzplattentür furniert

Stahlumfassungszarge 2-teilig lackiert

Tür Erschließungskerne WC barrierefrei Gewerk Tischler

1 fgl. Holzplattentür furniert

Stahlumfassungszarge lackiert

Tapetetür Technik Gewerk Tischler

1 fgl. Holzplattentür HPL-beschichtet

Stahlumfassungszarge 2-teilig lackiert

Tür innere Erschließung z.B. Technik- und Lagerflächen Gewerk Tischler

1- und 2 fgl. Holzplattentür HPL-beschichtet,

innen und aussen öffnend, tlw. mit Brandschutzanforderung

Stahlumfassungszarge 2-teilig lackiert

Revisionsklappen Gewerk Metallbau

Stahlblechtüren, Dünnfalz mit Brandschutzanforderung,

Eckzarge 4-seitig, lackiert

Brandschutzabschluss T90RS Gewerk Metallbau

Stahlblechtür, Dickfalz mit Brandschutz- und erhöhte Schallschutzanforderung,

Stahlumfassungszarge, lackiert

Rolladen Ausgabe Küche Gewerk Metallbau

Steuerung mit Schlüsselschalter

Brandschiebtor mit Schlupftür Gewerk Metallbau

T30RS mit eigener Steuerung und Rauchmelder

Festverglasung und Durchblickfenster

- Festverglasung Gewerk Systemtrennwand

Massivholz-Pfosten-Riegel-Konstruktion mit Sicherheitsverglasung

tlw. mit Brandschutzanforderung und Schallschutzanforderung
- Durchblickfenster Gewerk Systemtrennwand

Massivholzrahmenkonstruktion mit Sicherheitsverglasung

tlw. mit Brandschutzanforderung und Schallschutzanforderung

Türtechnik

- M

Offenhaltung über Magnet

bei Brandschutztüren mit RMZ und eigenen Rauchmeldern,

Zuleitung 230V durch Leerrohr im Sturzbereich
- Sc

Offenhaltung über Türschliesser

bei Brandschutztüren mit RMZ und eigenen Rauchmeldern,

Zuleitung 230V durch Leerrohr im Sturzbereich
- A

Antrieb

bei Zfl.-Türen Gangflügel mit Antrieb, Standflügel mit Türschliesser,

Zuleitung 230V durch Leerrohr im Sturzbereich
- Fts

Fluchttürsteuerung

flurseitig, Zuleitung 230V am Terminal, Verkabelung zum innseitigen

Nottaster und elektrom. Türverriegelung

Planung:

Bauherr:
ISB - Immobilienservicebetrieb Bielefeld
August-Bebel-Straße 92
33602 Bielefeld