

Ausführungshinweise:


Oberflächen:
MW - Mauerwerk, STB - Stahlbeton, PU - Putz, FL-Fliesen, GK - Gipskarton/
Leichtbauwand, HZ - Holz, SB - Sichtbeton, SO - Sockelleiste
HPL - Schichtstoff, ST - Stahl

- Befestigungen, Details:**
- sämtliche Anschlüsse und Füllungen entsprechend Zulassung
 - Befestigung Türzarge nicht sichtbar gem. Zulassung
 - Befestigungen, Dichtungen etc. nicht dargestellt
 - Blockzarge gem. Türliste
 - Türblatt und Zarge: Baustoff inkl. Oberflächenbeschichtung A2-s1, dO: nichtbrennbar
 - Zargenoberfläche: Farbton grau, nach Bemusterung
 - Türblattoberfläche: Farbton grau, nach Bemusterung
 - Wandaufbau siehe Ausführungspläne und Wandliste

Anforderungen und Ausstattung
gem. Türliste und Übersichtspläne Ü 50.00ff


- Brandschutz
- technische Einbauten (Schließer, Bodendichtung, Drücker, Bänder, etc.)

Die Zeichnung gilt nur in Verbindung mit den ergänzenden Angaben in der Türliste.
Die Informationen aus der Türliste sind maßgebend, bei Unstimmigkeiten Rücksprache halten!

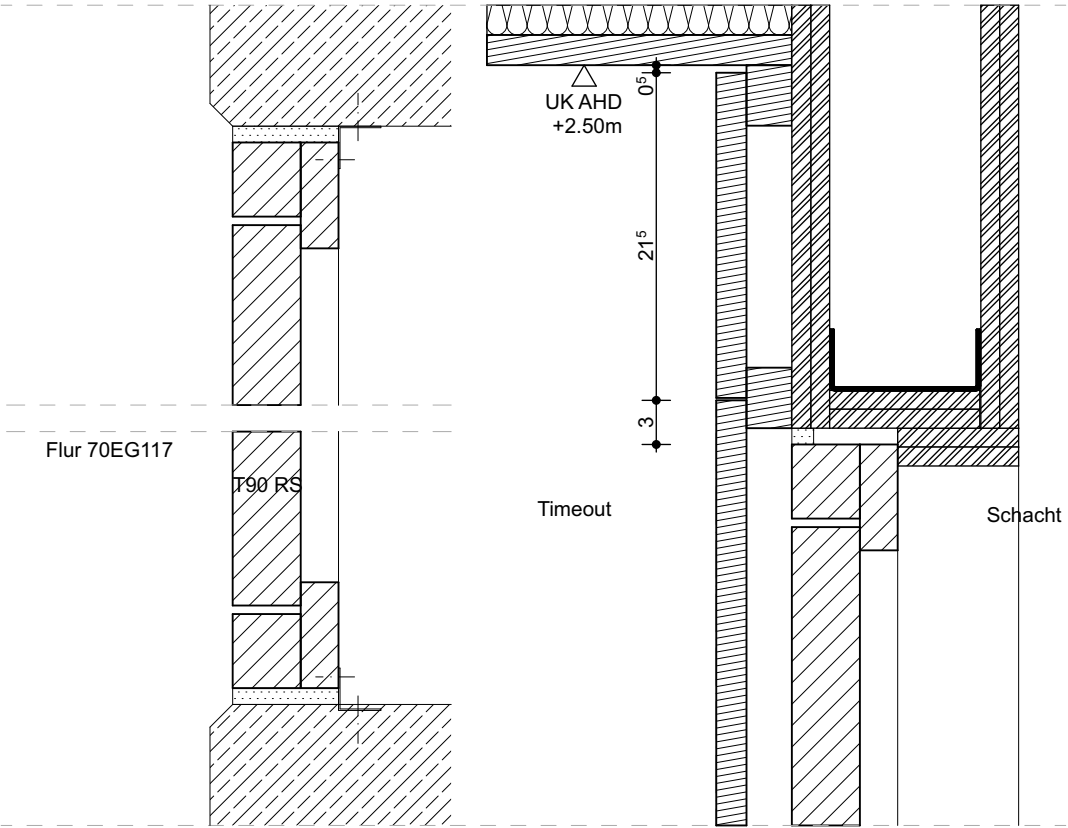


T70EG117
in Massivbau
ohne HZW

Schnitt - M 1:5

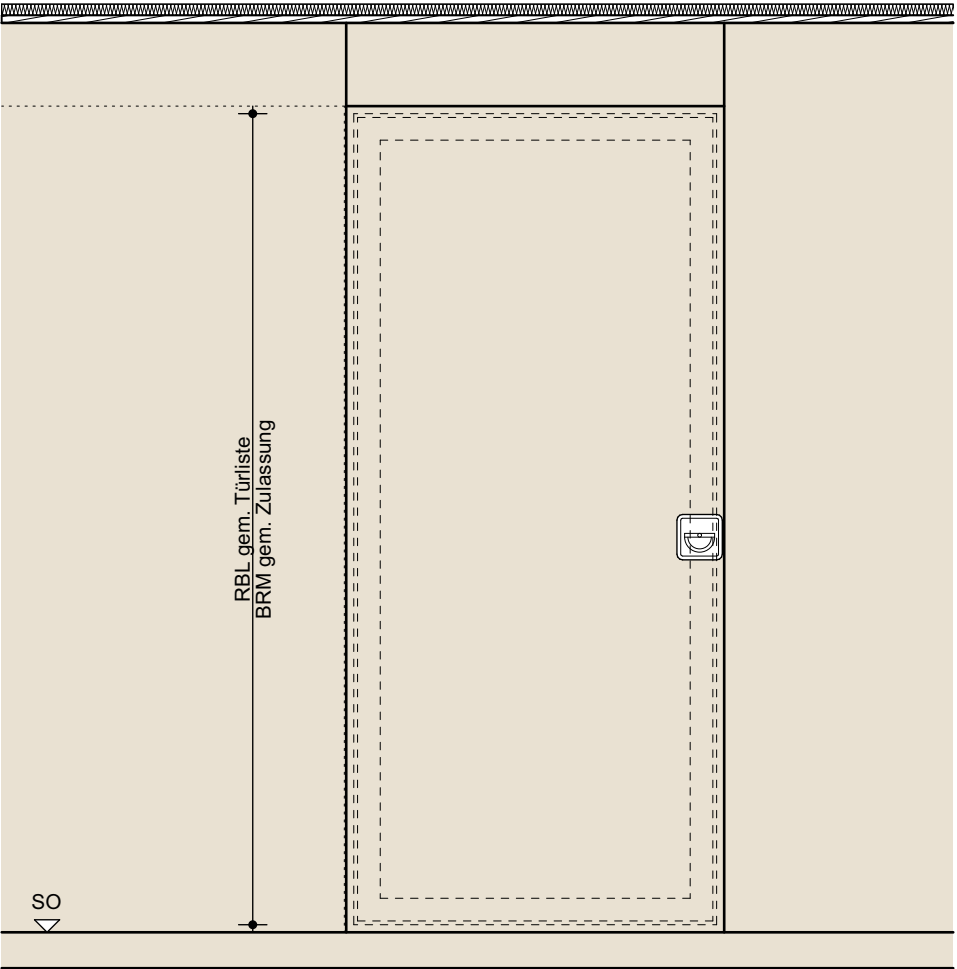


RBL gem. Türliste
BRM gem. Zulassung

Ansicht raumseitig - M 1:20

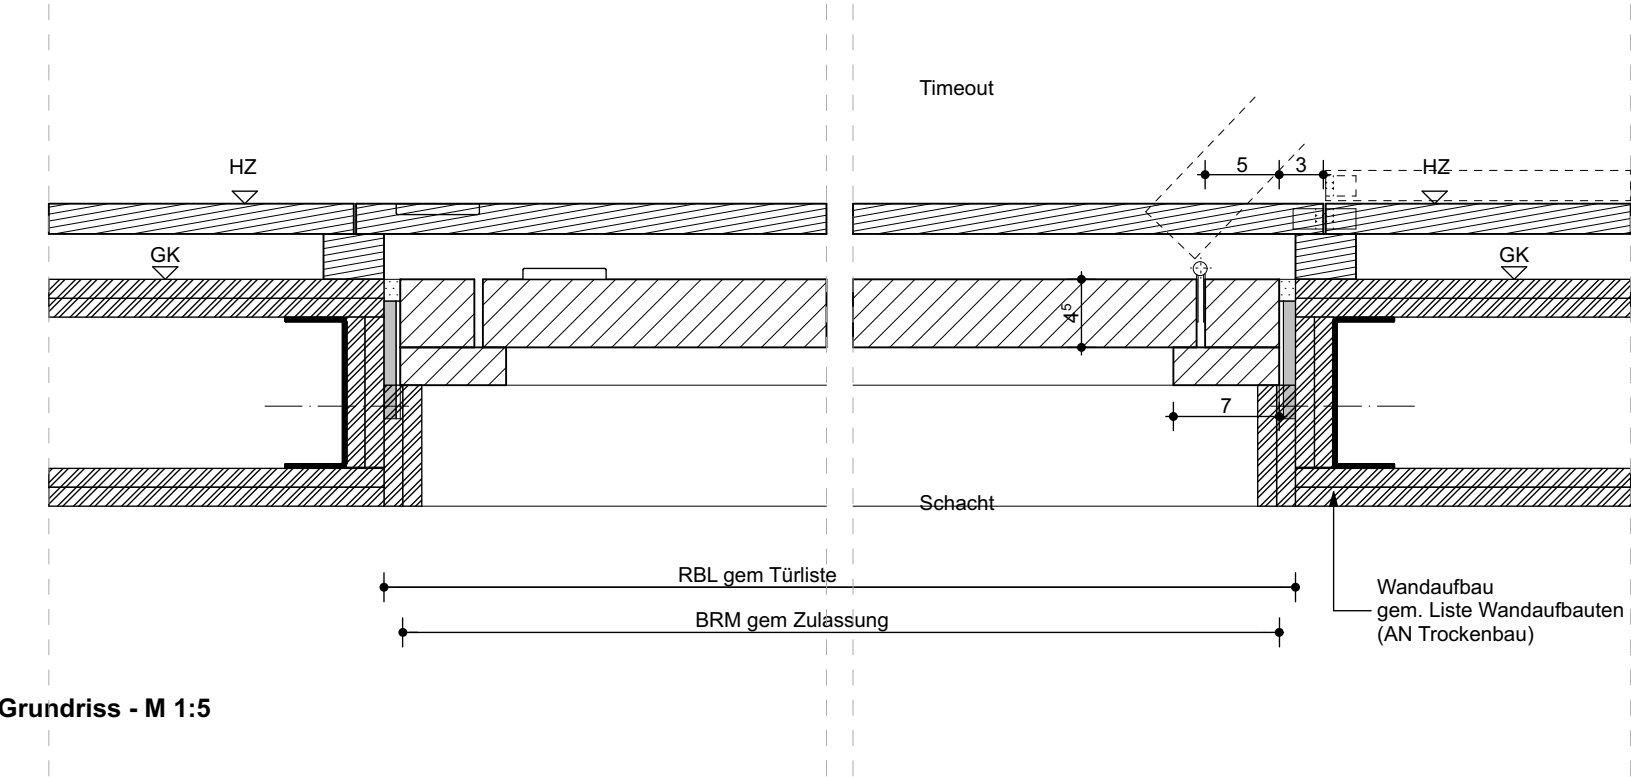

Grundriss - M 1:5

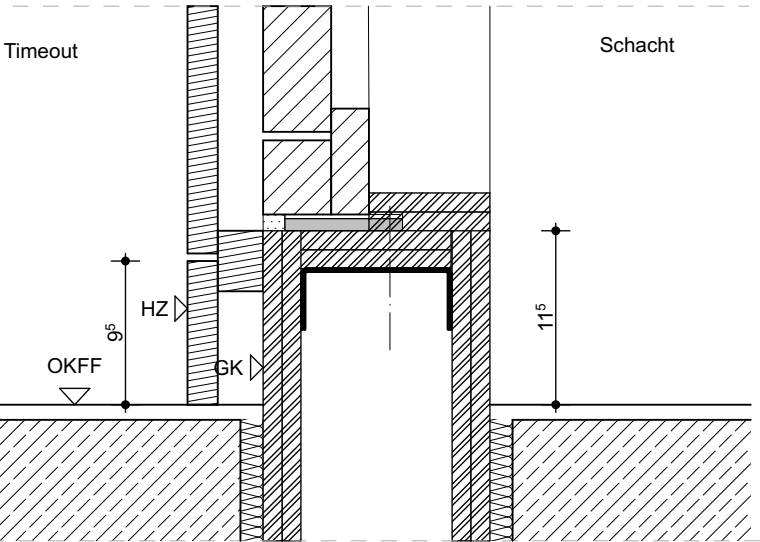

Schnitt - M 1:5