


SÜD

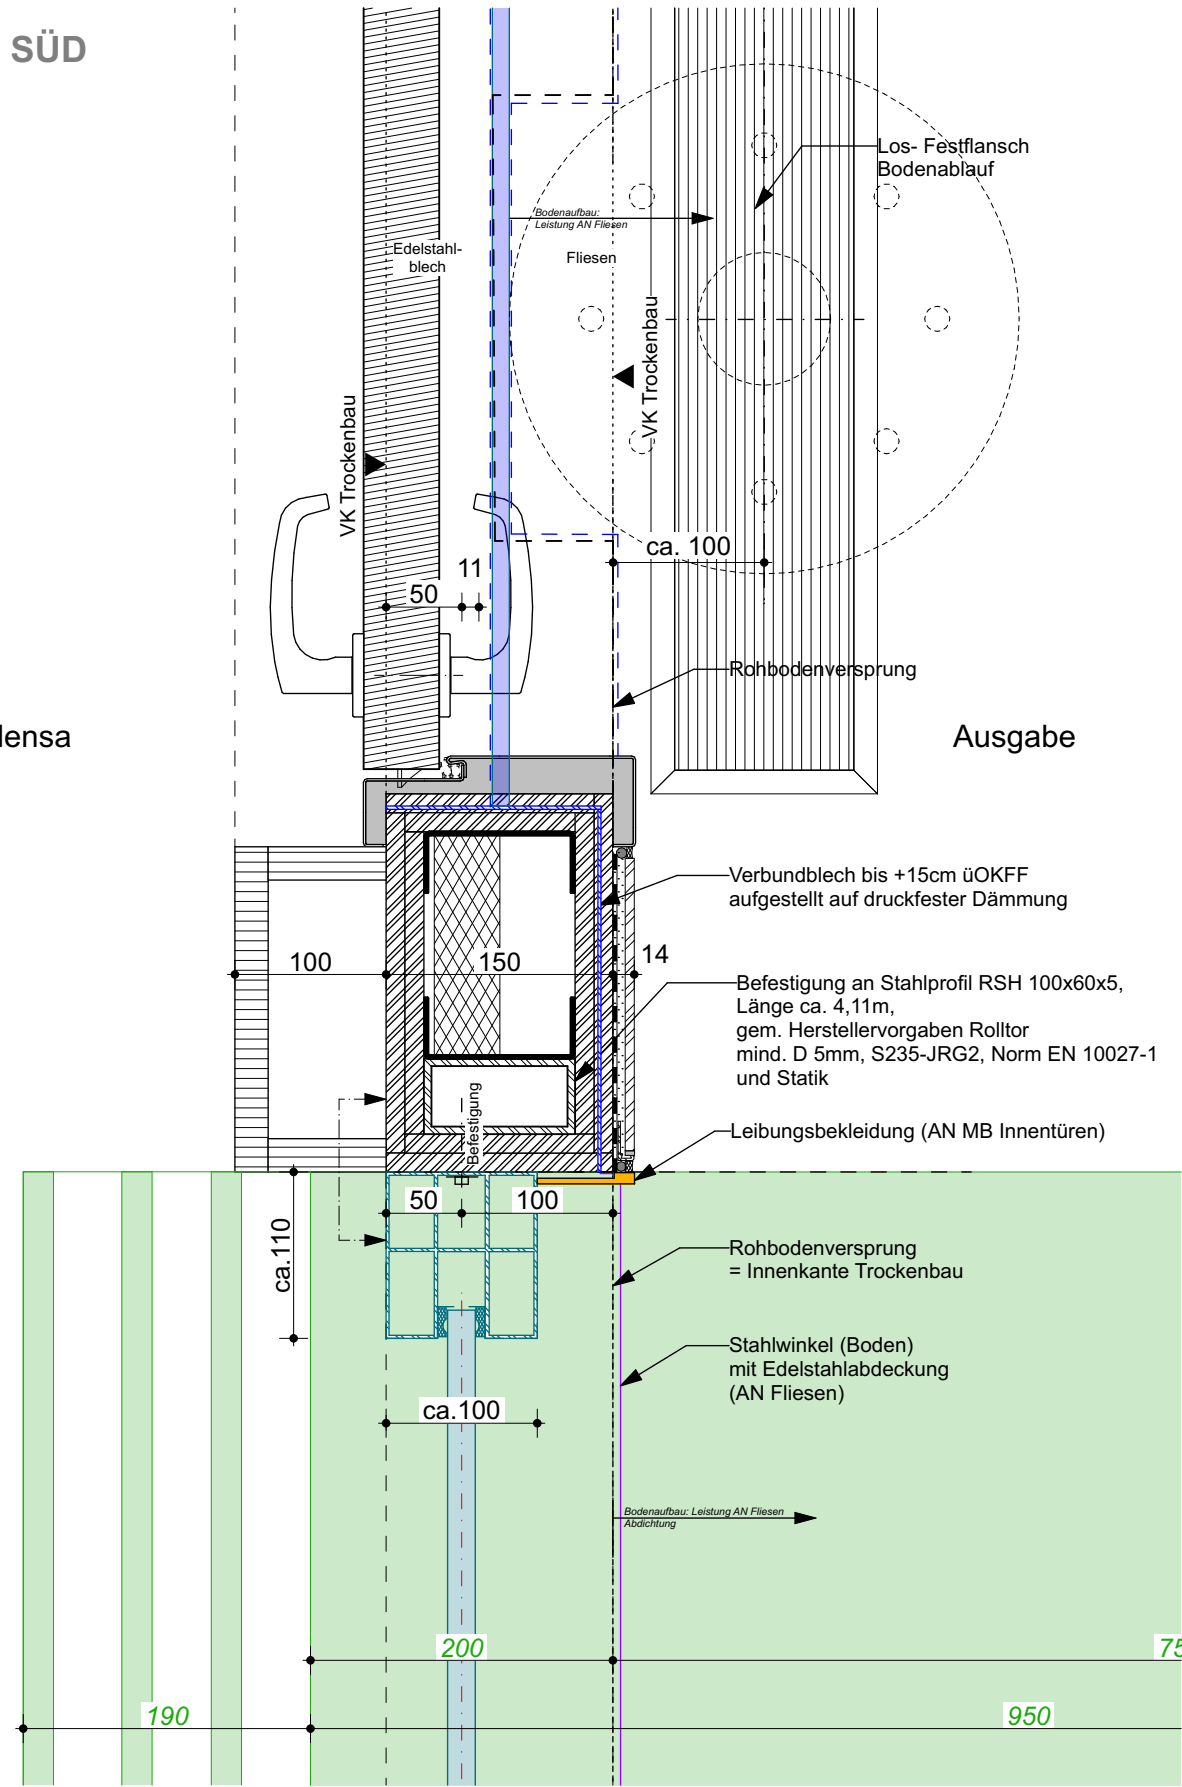


NMS Horizontalschnitt Fliesen/Rollo/ Küchenausgabe/Türe/Rinne M 1:5

MNGES


Maße am Bau nehmen und prüfen. Für Maßfehler haftet der Auftragnehmer. Bei der Bauausführung sind folgende Unterlagen zu beachten: Statik mit Positionsplänen, Ausführungszeichnungen, Architektendetails und Firmendetailzeichnungen. Firmenzeichnungen gelten nur mit dem Genehmigungsvermerk des Architekten.

SÜD

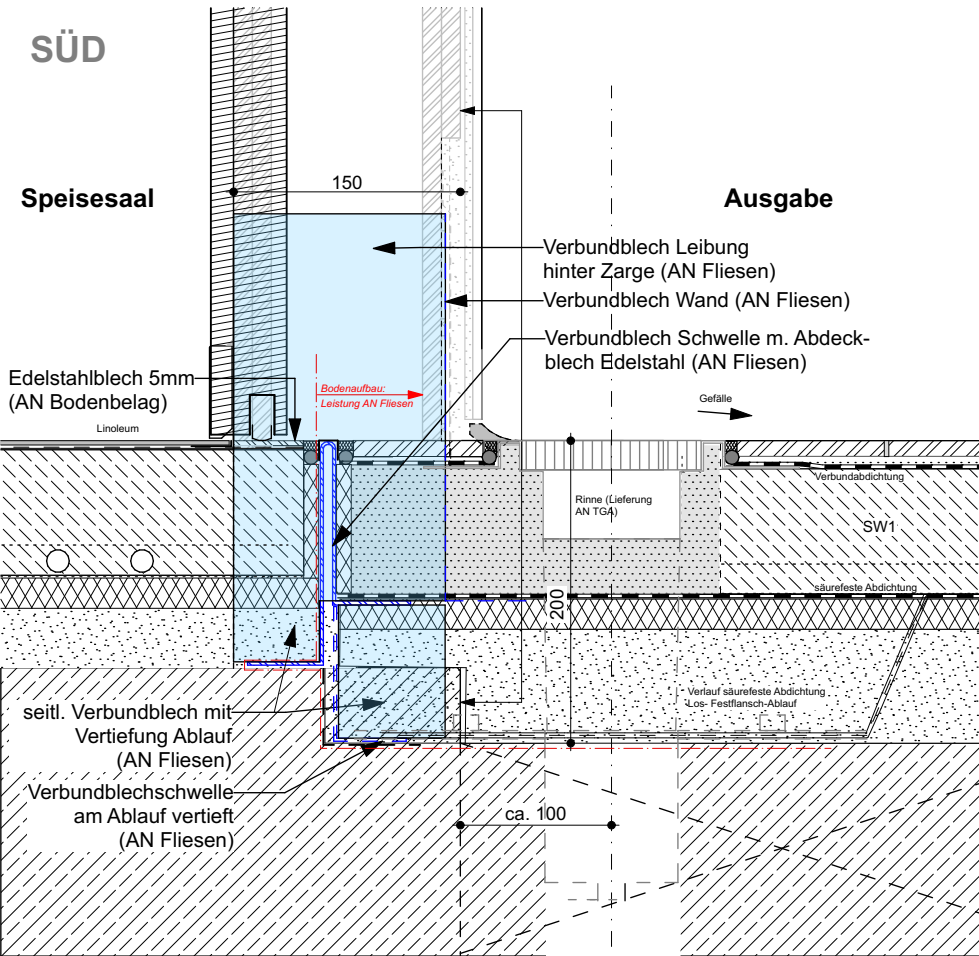

FB Fliesen - Küchenausgabe Türen/ Rinnen TRB M 1:5


SÜD

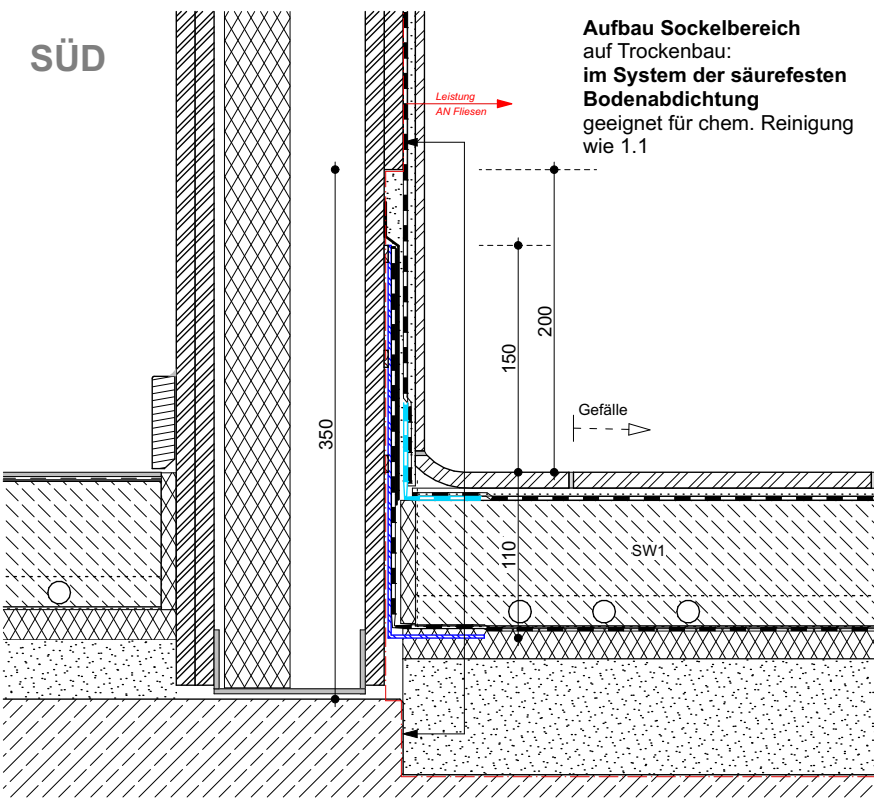

FB Fliesen - Küche, Anschluss TRB M 1:5


Bauherr:
ISB - Immobilienservicebetrieb Bielefeld
August-Bebel-Straße 92
33602 Bielefeld

SÜD

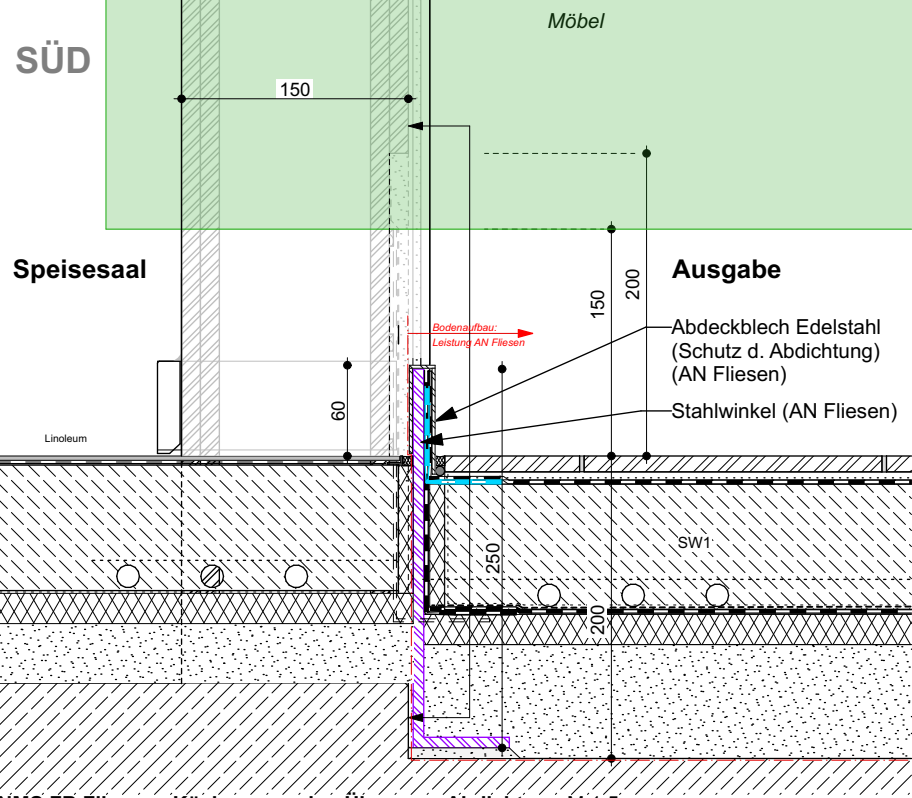

NMS FB Fliesen - Küchenausgabe, Übergang Abdichtung M 1:5

NORD

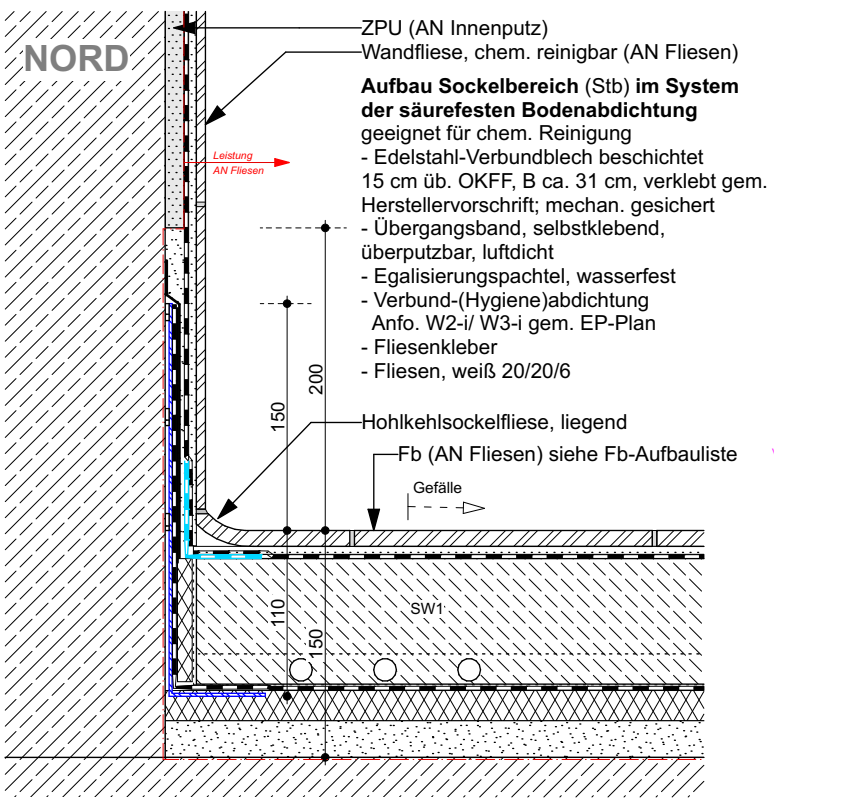

FB Fliesen - Küche, Anschluss Rohbau M 1:5

Planung: