Zuordnung der Orientierungssignale

Signal	zugeordnete Orientierungssignale		
51	BVT51(i) +P / OS51	111	BVT111 (c)+K / OS111
52	BVT52(i) / OS52	114	BVT114 (c)+K / OS114
53	BVT53 (i) / OS53	115	BVT115 (c)+K / OS115
54	BT54 (i) + P / OS54	116	BVT116 (c)+K / OS116
55	BT55 (c) / OS55	117	BVT117 (c)+K / OS117
56	BVT56 (c) / OS56		
57	BVT57(i) + P / OS57		
58	BVT58(i) / OS58		
59	BVT59 (i) / OS59		
60	BT60 (i) / OS60		
61	BVT61(c)+P/ OS61		
62	BVT62(c) / OS62		
63	BVT63(c) / OS63		
64	BVT64(c)+P / OS64		
110	BVT110 (c)+K / OS110		

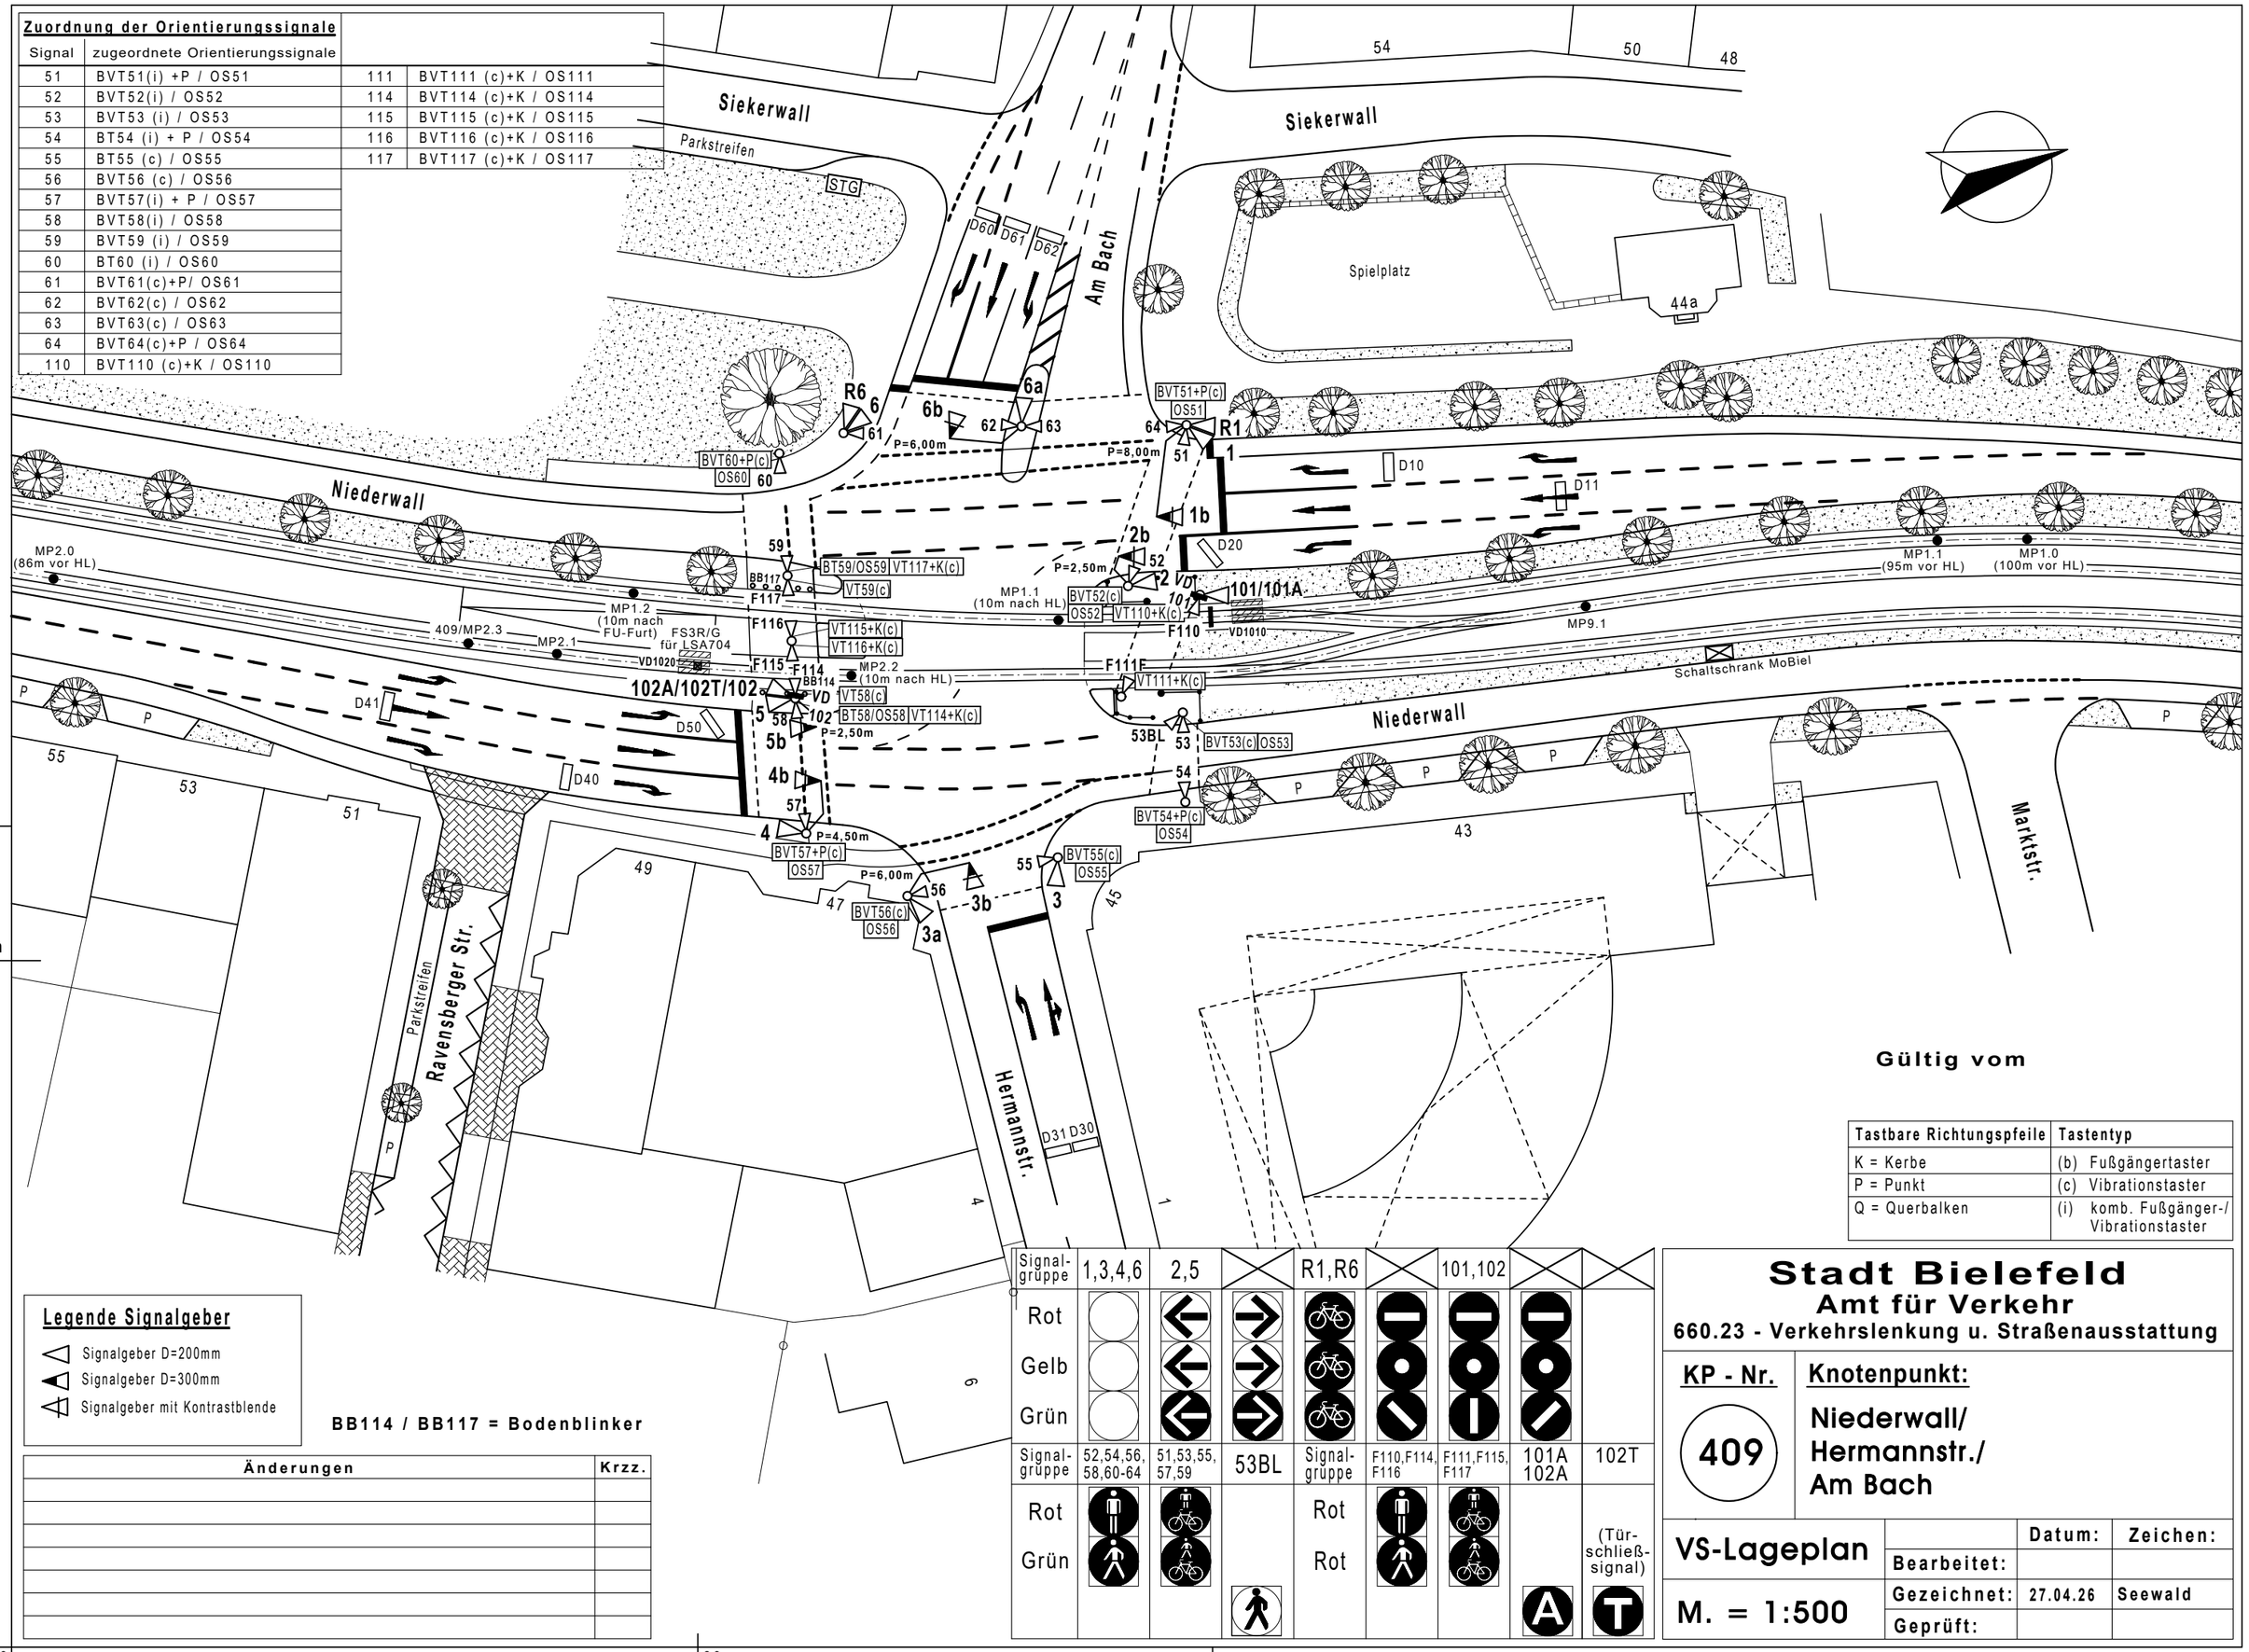

Legende Signalgeber

- Signalgeber D=200mm
- Signalgeber D=300mm
- Signalgeber mit Kontrastblende

BB114 / BB117 = Bodenblinker

Änderungen	Krzz.

Signalgruppe	1,3,4,6	2,5		R1,R6		101,102		
Rot								
Gelb								
Grün								
Signalgruppe	52,54,56, 58,60-64	51,53,55, 57,59	53BL	Signalgruppe	F110,F114, F116	F111,F115, F117	101A 102A	102T
Rot				Rot				
Grün				Rot			A	T (Türschließsignal)

Tastbare Richtungspfeile	Tastentyp
K = Kerbe	(b) Fußgängertaster
P = Punkt	(c) Vibrationstaster
Q = Querbalken	(i) komb. Fußgänger-/ Vibrationstaster

Gültig vom

Stadt Bielefeld
Amt für Verkehr
660.23 - Verkehrslenkung u. Straßenausstattung

KP - Nr.: 409

Knotenpunkt: Niederwall/ Hermannstr./ Am Bach

VS-Lageplan

M. = 1:500

	Datum:	Zeichen:
Bearbeitet:		
Gezeichnet:	27.04.26	Seewald
Geprüft:		