




Radfahrstreifen



Gehweg

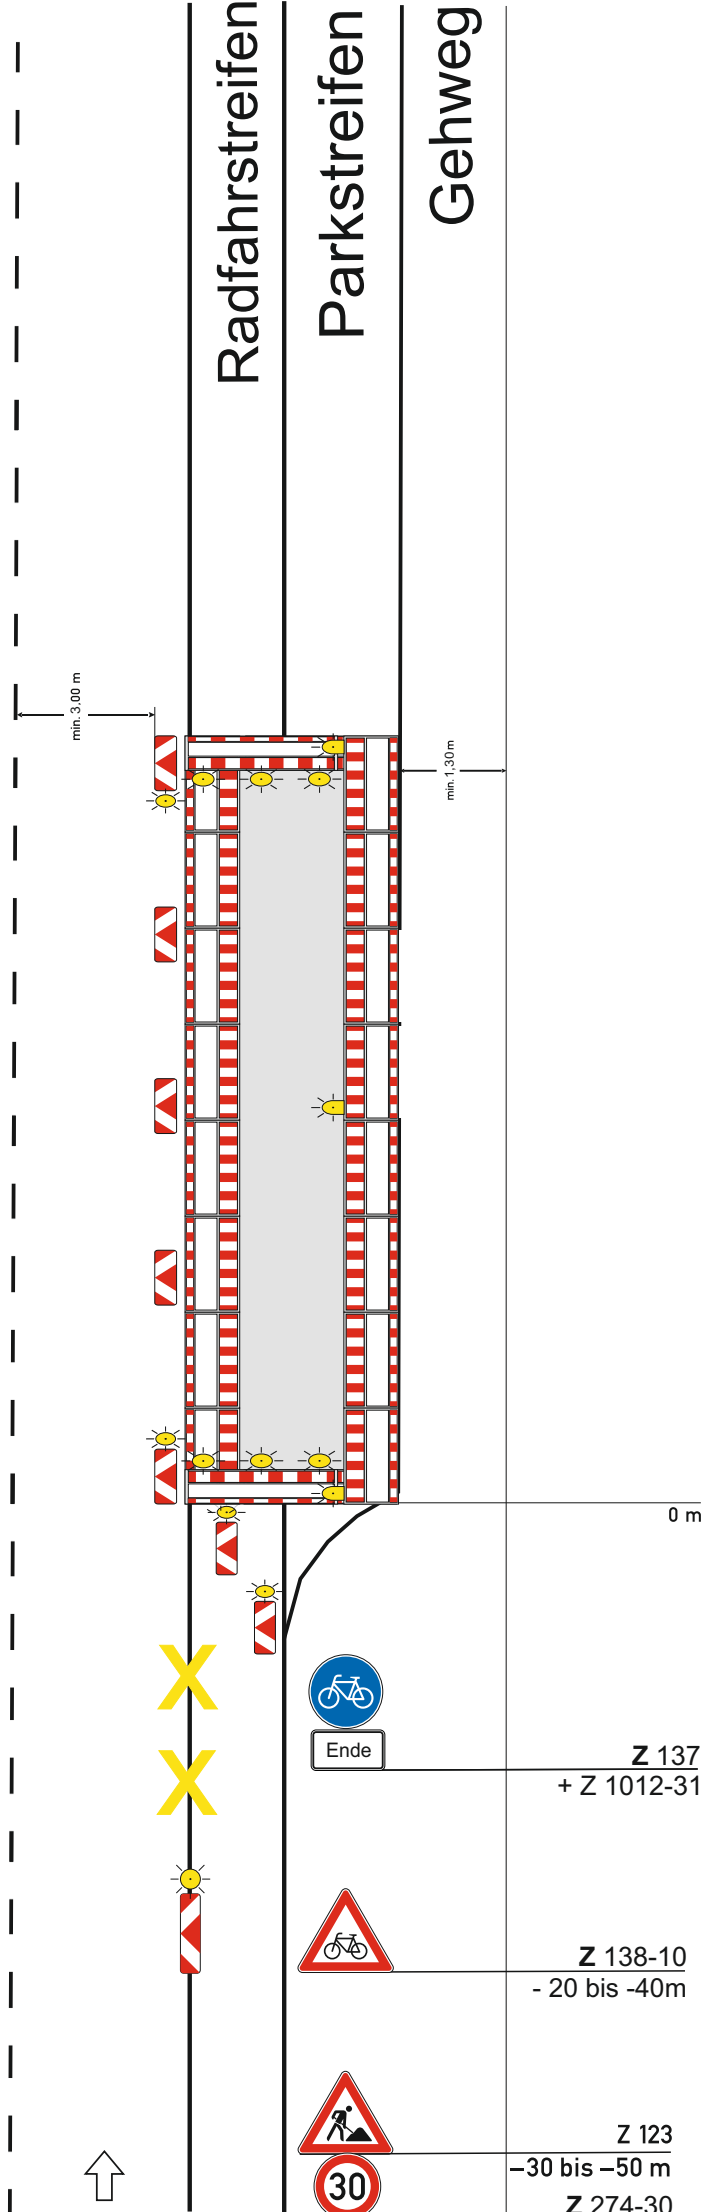

## VZ-Plan B I/1mod.

### Parkstreifen + Radfahrstreifen

Geringe Einengung der Fahrbahn  
Straße mit geringer Verkehrs-  
stärke oder in geschwindigkeits-  
reduziertem Bereich und mit  
geringer Einengung

#### Längsabsperzung zur Fahrbahn

- durch doppelseitige Leitbaken
- bei Einbahnstraßen und Rich-  
tungsfahrbahnen einseitige  
Leitbaken

Abstand max. 9 m

Absperrschrankengitter am  
fahrbahnseitigen Baufeldrand

Teil B, Abschnitt 2.2.5 Absatz 3  
ist zu beachten

#### Längsabsperzung zum Gehweg

durch Absperrschrankengitter  
Warnleuchten gemäß RSA Teil B,  
Abschnitt 2.4.3 Absatz 2

#### Querabsperzung

durch Absperrschrankengitter  
mit mindestens 3 einseitigen  
gelben Warnleuchten und

- doppelseitige Leitbake mit dop-  
pelseitiger gelber Warnleuchte
- bei Richtungsfahrbahnen oder  
Einbahnstraßen:  
einseitige Leitbake mit einseiti-  
ger gelber Warnleuchte