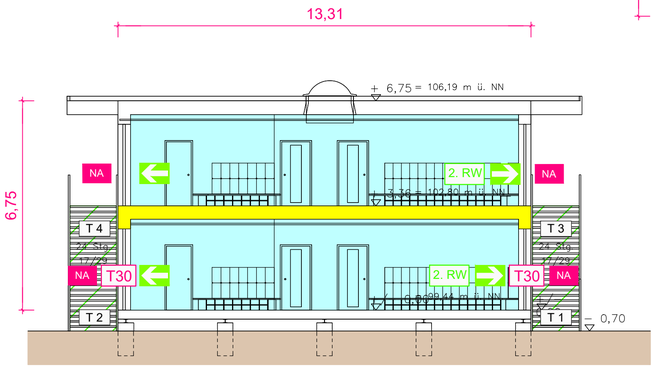

Schnitt A - A

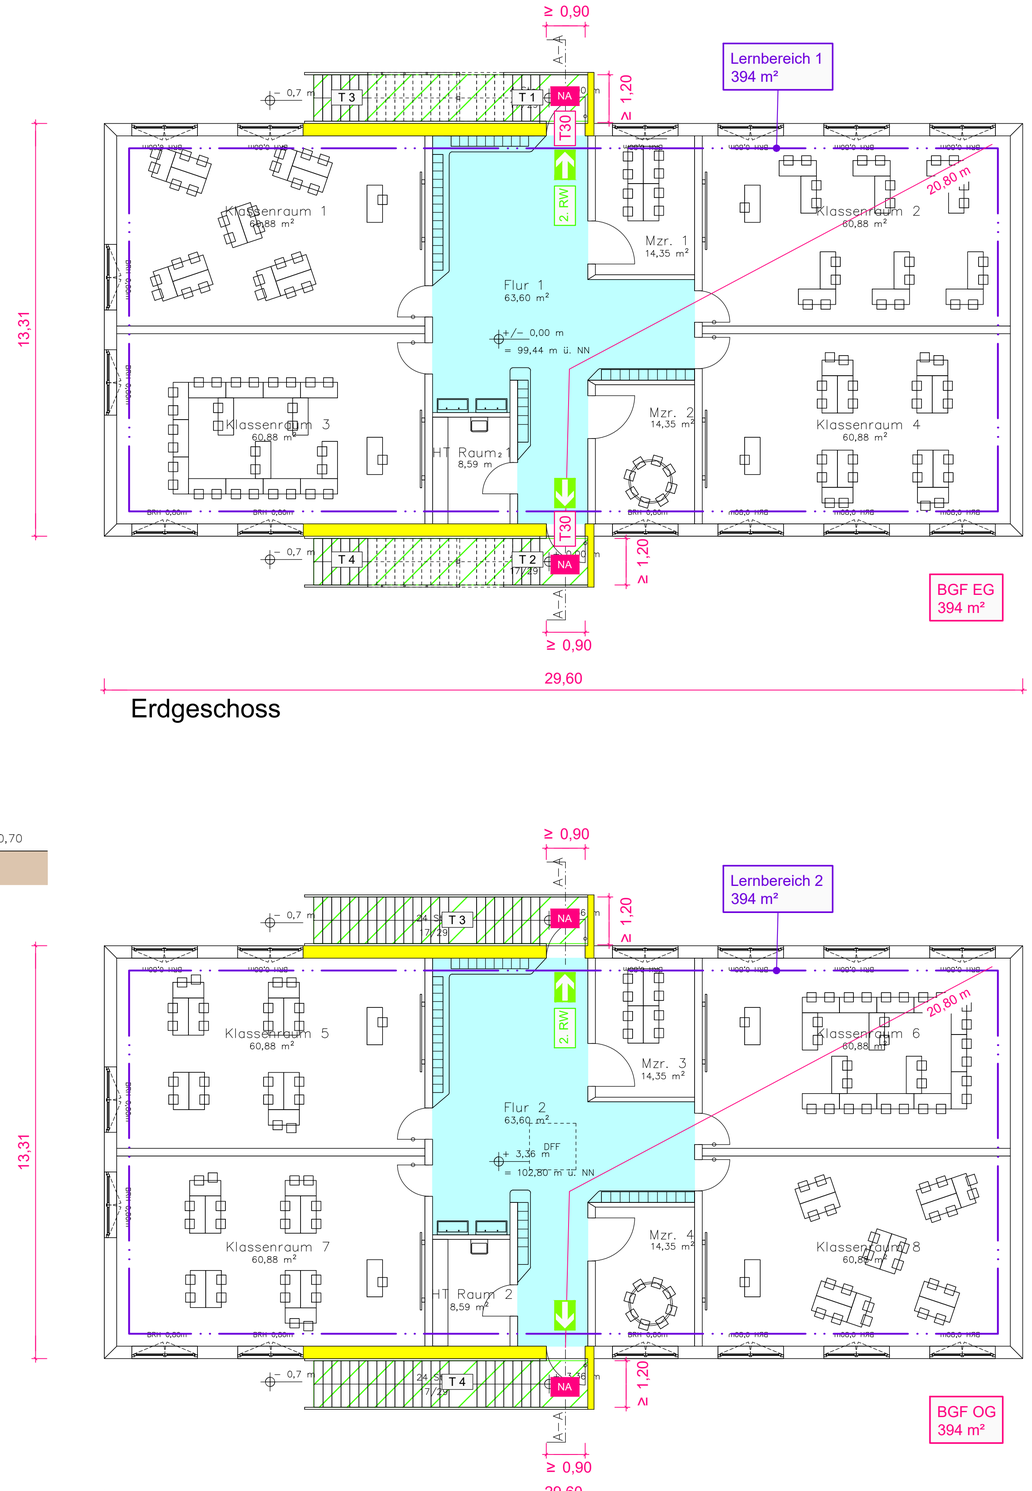

Erdgeschoss

Obergeschoss

1,00 m 1,00 m
1,00 m 1,00 m

flächendeckende Brandwarnanlage gem. DIN VDE 0826-2

tragende und aussteifende Bauteile feuerhemmend

LEGENDE:

Bauteile

feuerhemmend — Wände / Decken — tragend, nichttragend, raumabschließend

T30 — Brandschutztür nach DIN 4102 - 5

RS — Rauchschutztür nach DIN 18095

Abschnitte

Trennung Nutzungseinheit

Räume

notwendige Treppe

Hauptgang

Erdreich

Sonstiges

NA — Notausgang

Fluchtweg

Bemerkungen:

Grundlage Plan im dwg-Format von Architekt Therra GmbH
Stand: 08.05.2026

KEIN Ausführungsplan, nur gültig in Zusammenhang mit dem Brandschutzkonzept von HAHN Consult.

Index	Datum	Art der Änderung	gez.

HAHN Consult
Ingenieurgesellschaft für Tragwerksplanung und Baulichen Brandschutz mbH
38104 Braunschweig, Baumschulenweg 2, Tel.: (0531) 236 33- 0, Email: HC-BS@HAHN-Consult.de
22303 Hamburg, Gertigstraße 28, Tel.: (040) 211 113- 0, Email: HC-HH@HAHN-Consult.de

Bauherr	Stadt Bielefeld August-Bebel-Straße 92 33602 Bielefeld	Proj.-Nr.	262611.2
		Maßstab	1:100
		Datum	21.05.26
Bauvorhaben	Schulische Modulbauten Bielefeld Grundschule Sieker Interim Otto-Brenner-Straße 45, 33604 Bielefeld	gez.	wi
		gepr.	
		Datei	BS 02
Bauteil	Grundrisse Erdgeschoss Obergeschoss Schnitt A - A Brandschutzkonzept Genehmigungsplanung	Plan Nr.	Index
		BS 02	
		83 cm x 54 cm	