BAUVORHABEN

Neubau eines modularen
Schulhaus
Neue-mühlenkamp 5
33604 Bielefeld
Gemarkung Bielefeld, Flur 65,
Flurstück 1080

Stadt Bielefeld

ARCHITEKT

Tobias Herr
THERRA GmbH
Bernstorffstraße 120
22767 Hamburg

**DACHAUFSICHT** - Cecilien Gymnasium

| | | | |
|---|---|---|---|
| Vervielfältigung öffentlicher Bauherr gem. § 64 NBauO | Leitung Fremdfirmen gem. § 64 NBauO | MAßSTAB **1:100** LAYOUT DIN A1 | DATUM 02.06.2026 GEZ CB |
| | | | PLAN-NR. EN_DA-1 INDEX - |

N
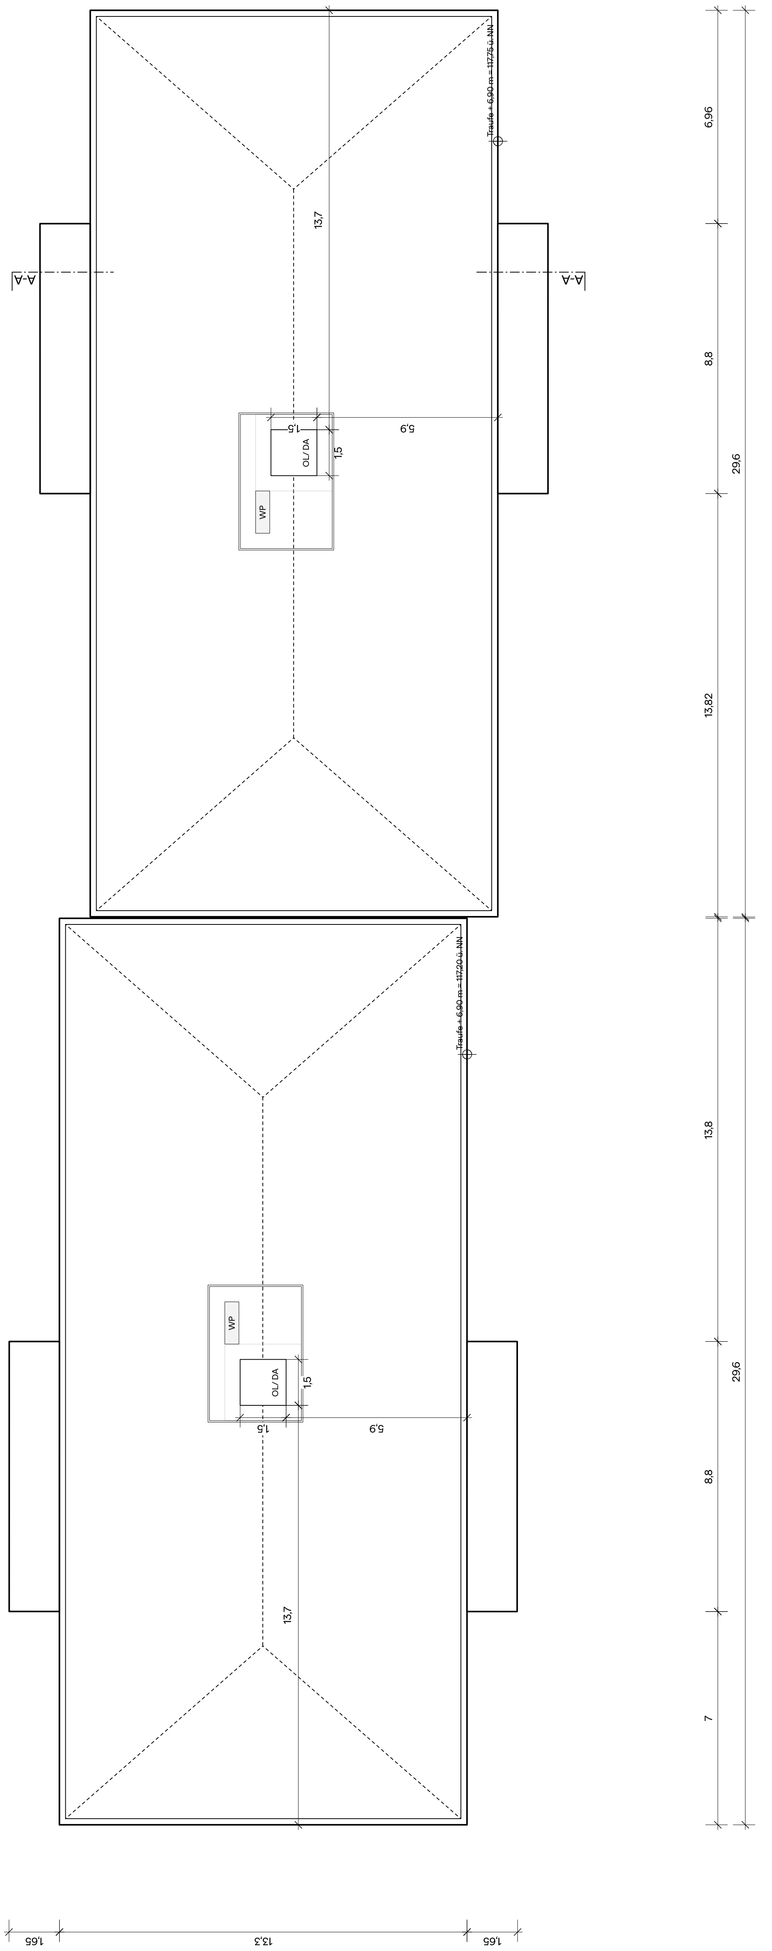
0 5 10