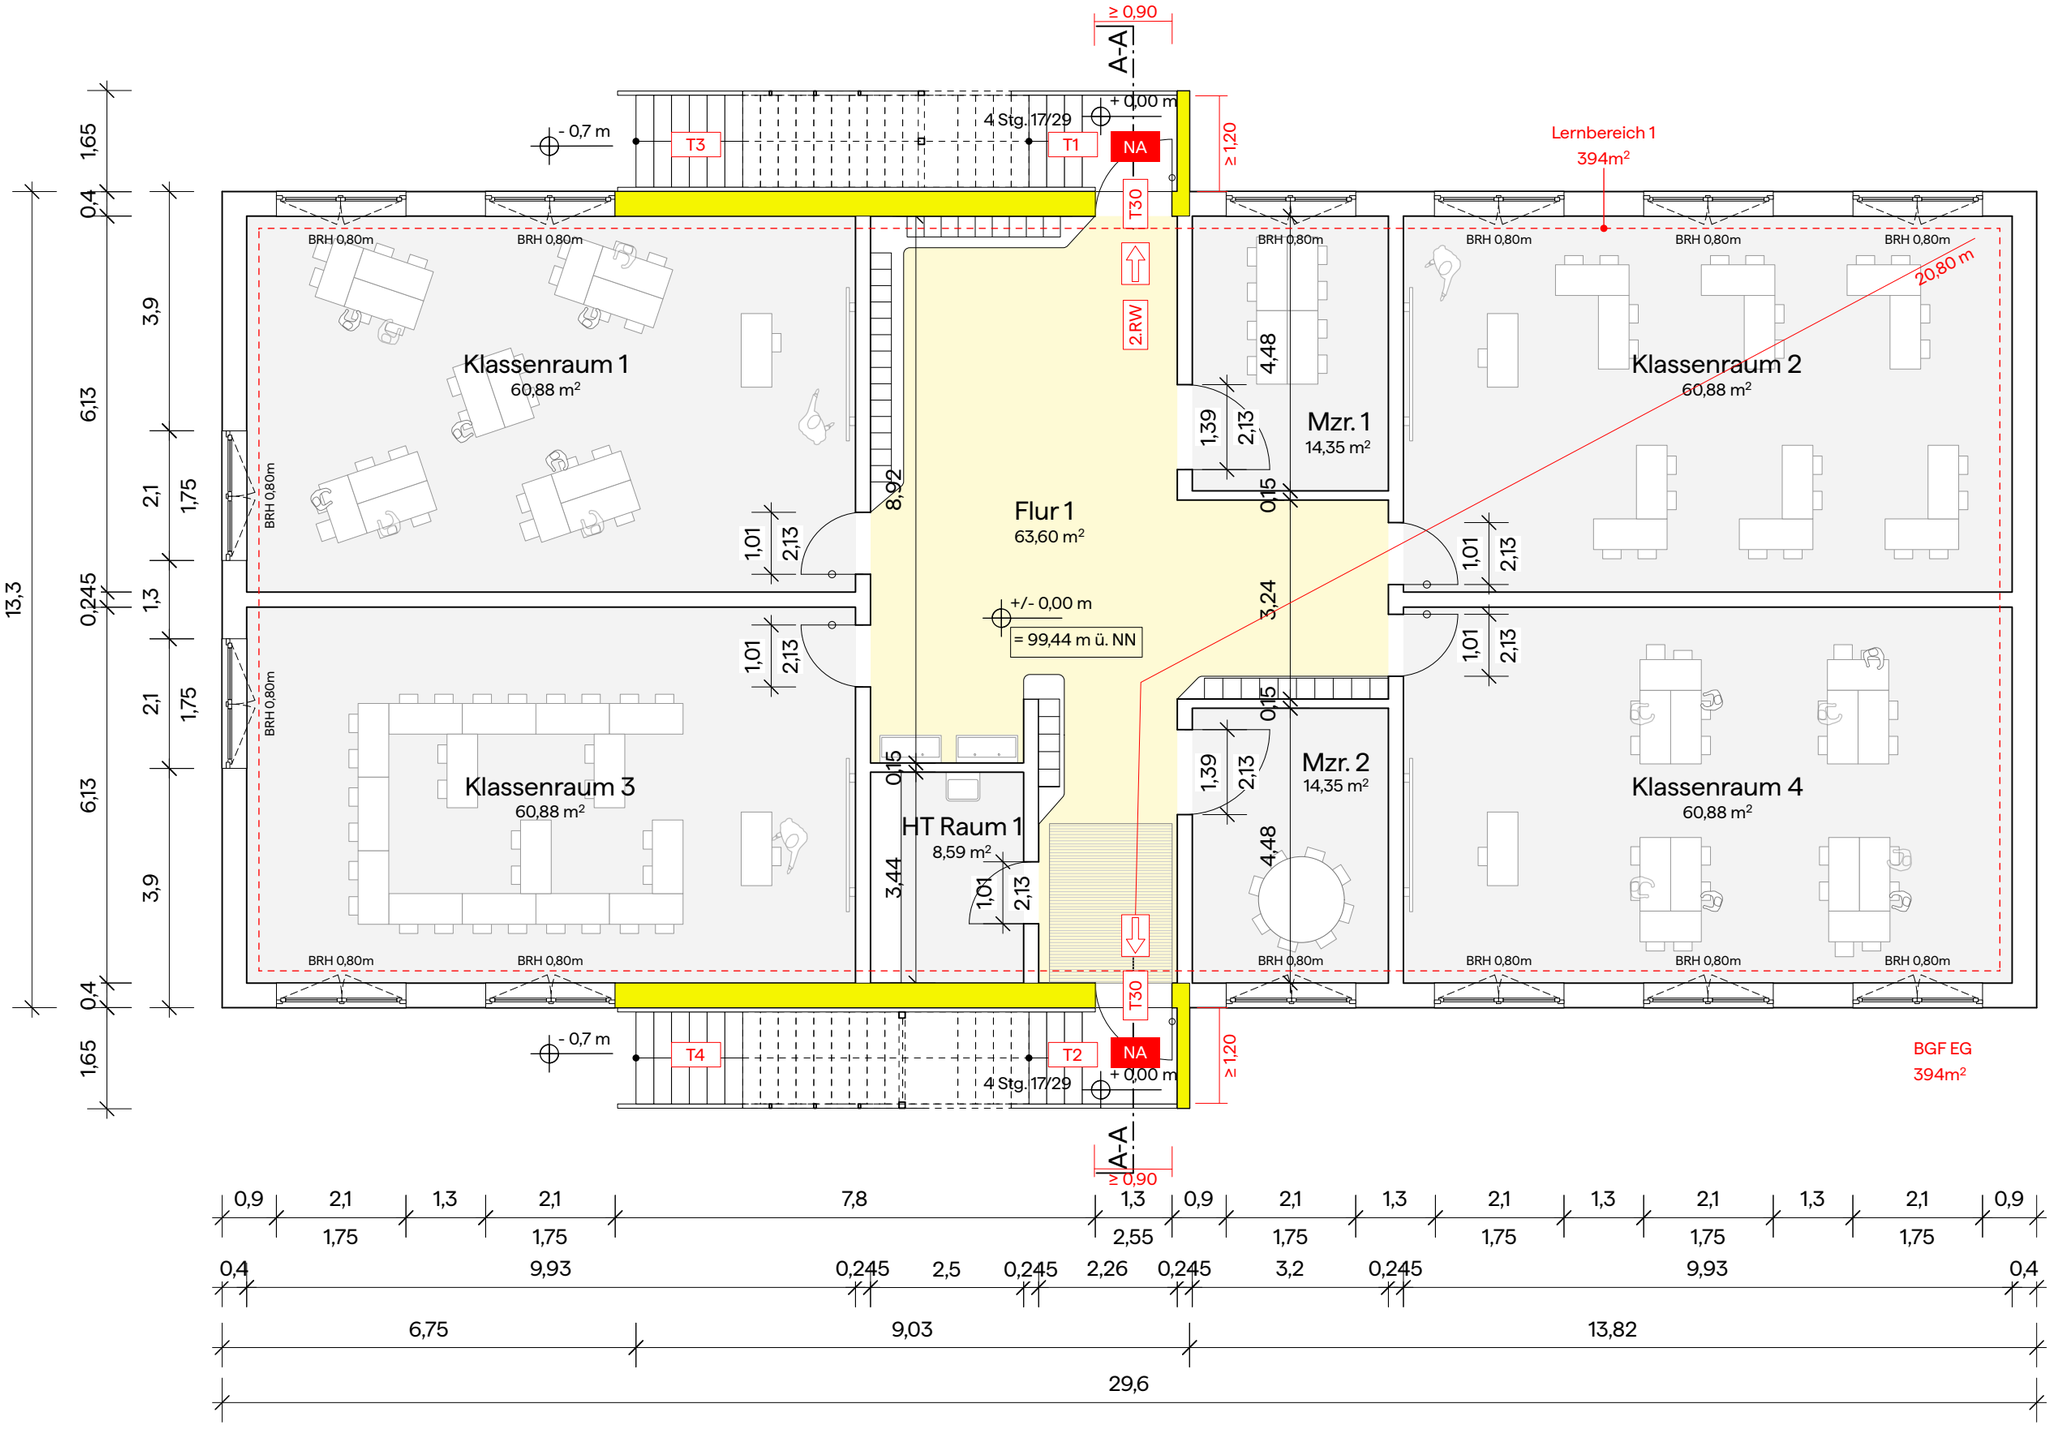

Anmerkungen aus Brandschutzkonzept Hahn Consult, Stand: 21.05.2026

ERDGESCHOSS - Grundschule Sieker

BAUVORHABEN
Neubau eines modularen Schulbaus
Otto-Brenner-Straße 45
33607 Bielefeld
Gemarkung Bielefeld, Flur 64, Flurstück 3452

ARCHITEKT
Tobias Herr
THERRA GmbH
Bernstorffstraße 120
22767 Hamburg

Stadt Bielefeld

Vertretung öffentlicher Bauherr *gem. § 64 HBauO*

Leitung Entwurfsarbeiten *gem. § 64 HBauO*

MASSSTAB **1:100**
LAYOUT DIN A3

DATUM 18.05.2026
GEZ. ML

PLAN-NR. EN_GR-1
INDEX -

0 5