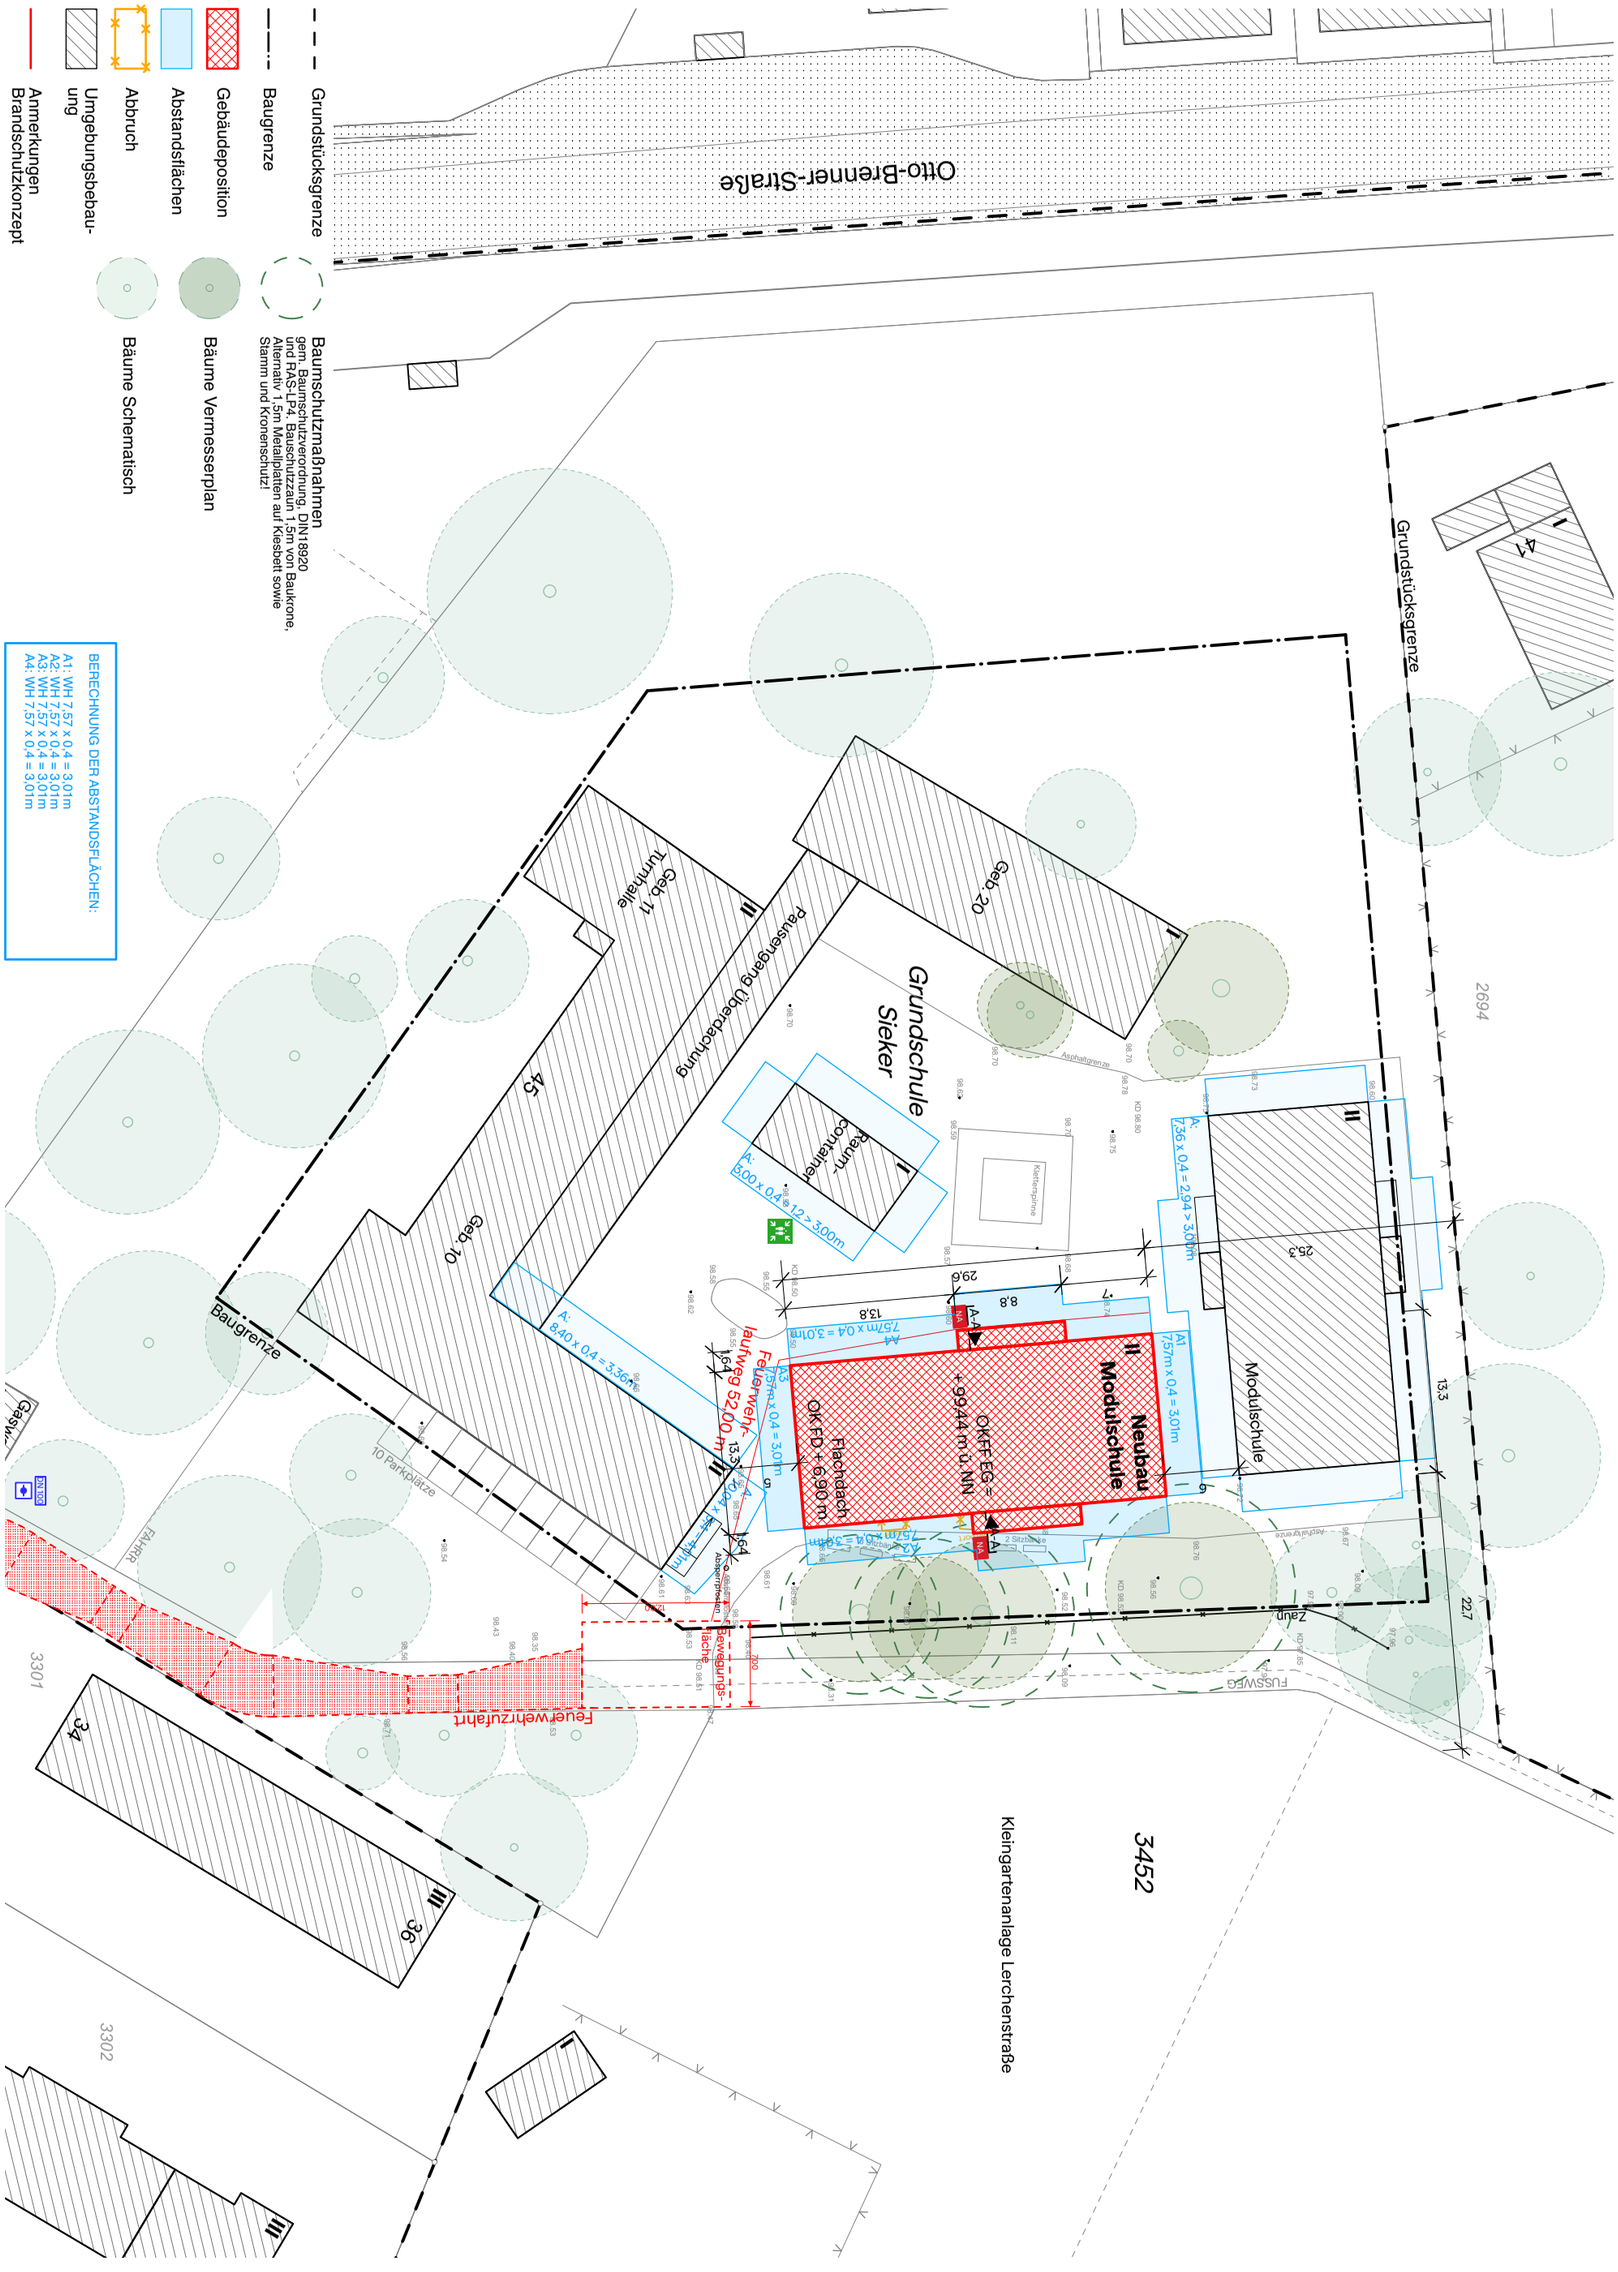

LAGEPLAN - Grundschule Sieker

0 10 20

BAUVORHABEN Neubau eines modularen Schulbaus Otto-Brenner-Straße 45 33607 Bielefeld Gemarkung Bielefeld, Flur 64, Flurstück 3452	Stadt Bielefeld	ARCHITEKT Tobias Herr THERRA GmbH Bernstorffstraße 120 22767 Hamburg	Vertretung öffentlicher Bauherr *gem. § 64 HBauO*	Leitung Entwurfsarbeiten *gem. § 64 HBauO*	MASSSTAB **1:500** LAYOUT DIN A3	DATUM 18.05.2026 GEZ. CB	PLAN-NR. EN_LP-1 INDEX -	N