
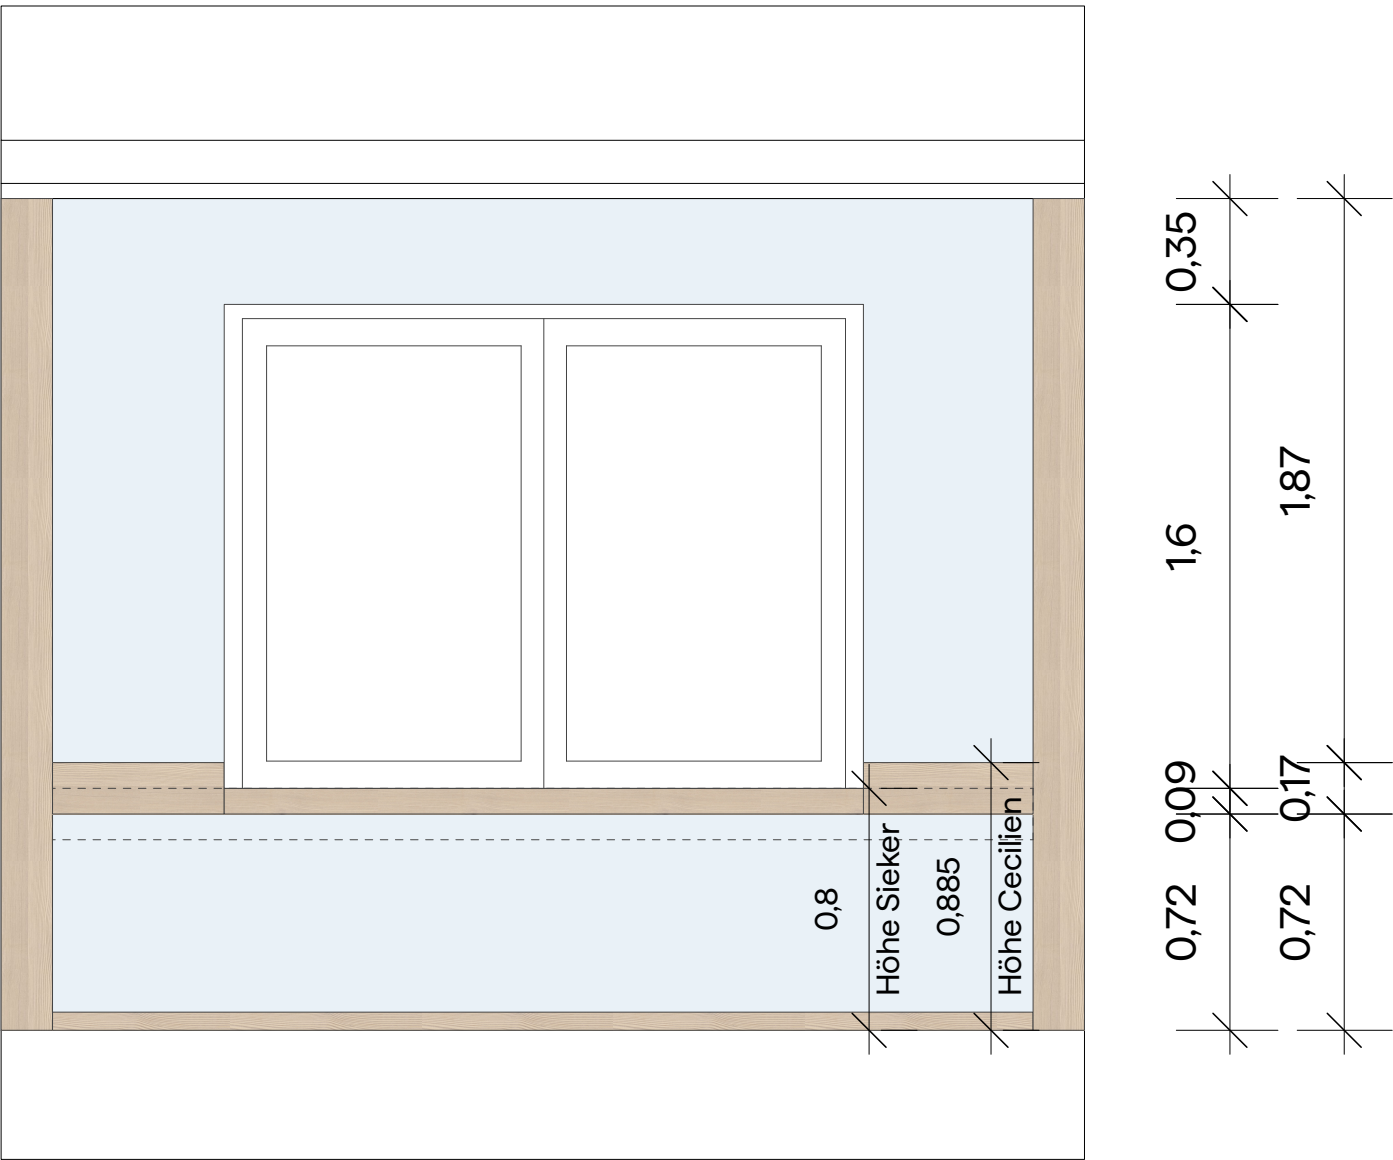


Detail

Schrammbord

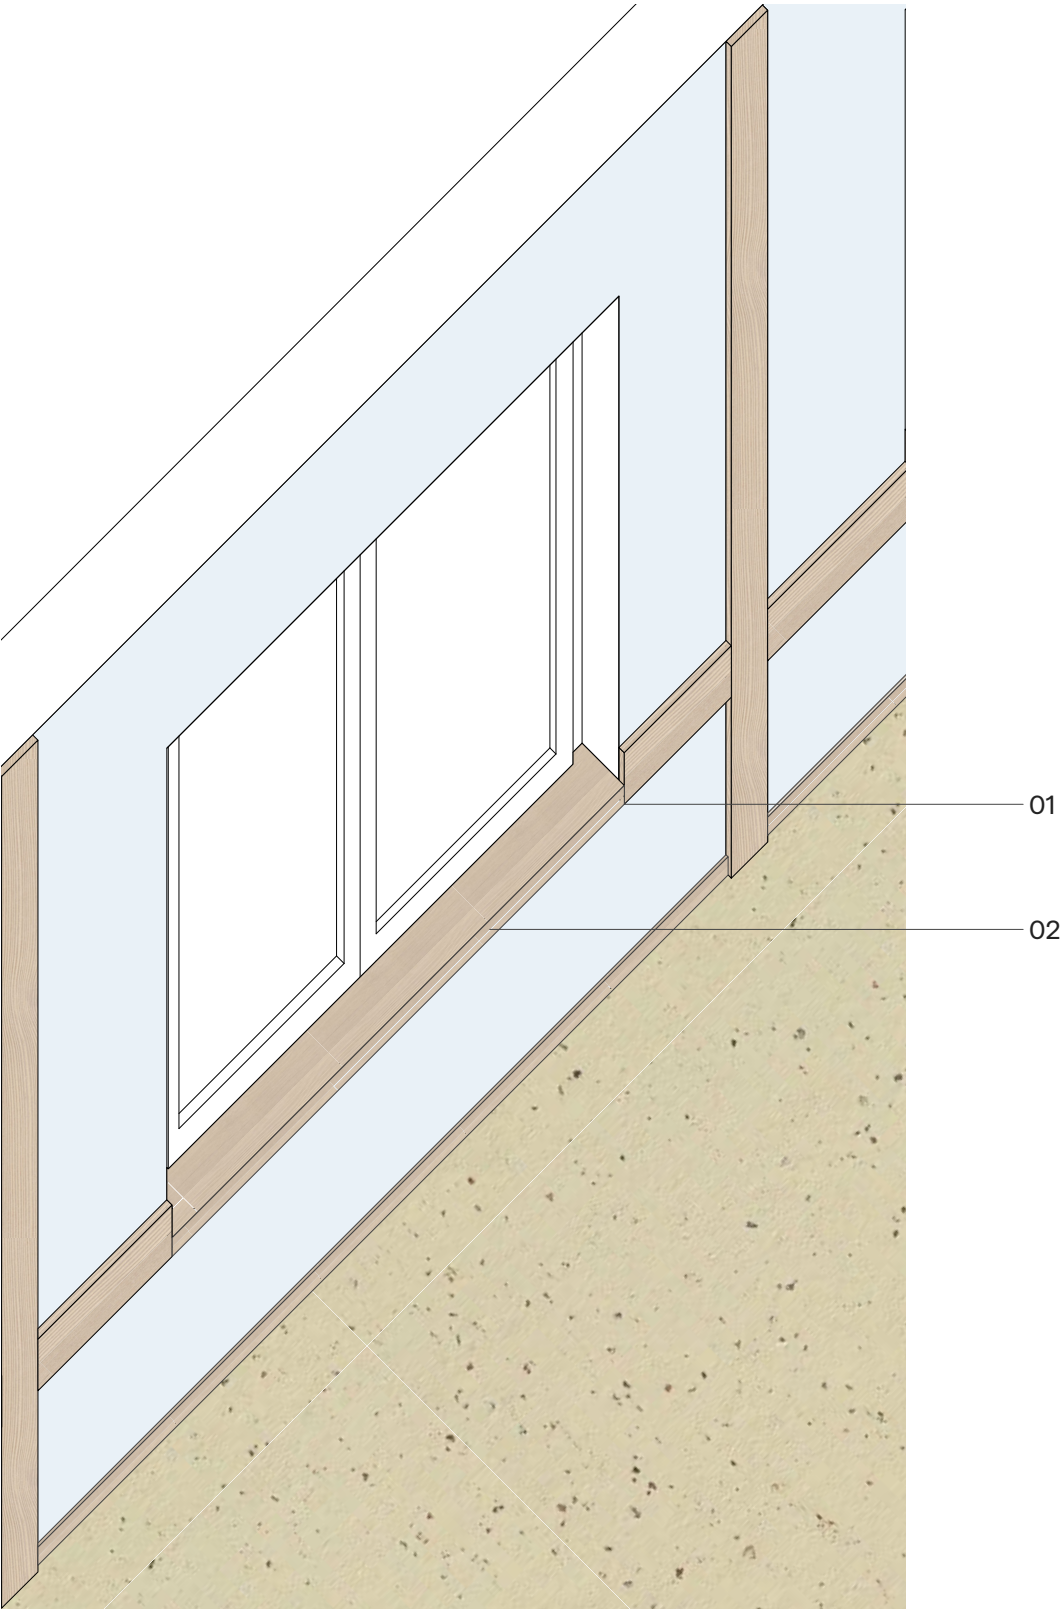

01 Schrammbord, bündig an Fensterbank anschließend

02 Fensterbank mit vertikaler Blende