Wüstenrotstraße -westlich-

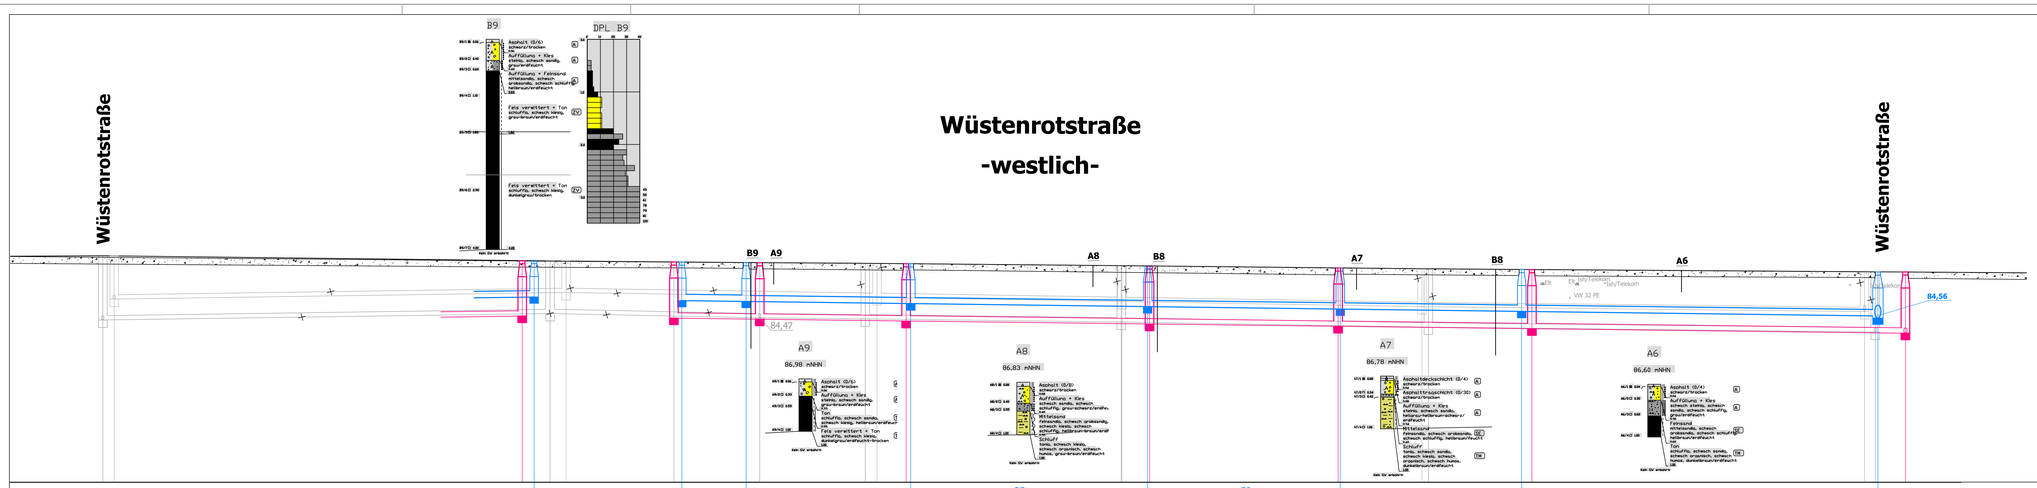

20/69 l/s	20/69 l/s	30/69 l/s	50/69 l/s		60/69 l/s	
gepl.RWK-SB DN300-5,0‰	gepl.RWK-SB DN300-5,0‰	gepl.RWK-SB-DN300-5,0‰	gepl.RWK-SB-DN300-5,0‰	gepl.RWK-SB-DN300-5,0‰	gepl.RWK-SB-DN300-5,0‰	
7,50m	19,00m	28,00m	22,50m	22,00m	41,50m	
(1,80) 85,27	(1,82) 85,23	(1,83) 85,42	(1,89) 84,88	(1,91) 84,88	(1,95) 84,77	(2,06) 84,56 (84,46) (2,15)
gepl. SWK-STZ DN250-5,00‰	gepl. SWK-STZ DN250-5,00‰	gepl. SWK-STZ-DN250-5,00‰	gepl. SWK-STZ-DN250-5,00‰	gepl. SWK-STZ-DN250-5,00‰	gepl. SWK-STZ-DN250-5,00‰	
10,00 m	16,50 m	28,00 m	22,00 m	22,50 m	43,50 m	
(2,41) 84,46	(2,43) 84,41	(2,67) 84,33	(2,49) 84,18	(2,71) 84,08	(2,75) 83,97	(2,85) 83,75
vorh. RWK - B - DN200 - 6,00‰	vorh. RWK - B - DN200 - 5,80‰	vorh. RWK - B - DN200 - 5,50‰	vorh. RWK - B - DN200 - 6,40‰		vorh. RWK - B - DN200 - 4,30‰	
85,34	85,65	85,42	85,23		84,99	84,76
7266,54411 - 52,63m	7266,541 - 36,56m	7266,542 - 29,10m	7266,543 - 35,74m		7266,544 - 51,55m	
vorh. SWK - STZ DN200 - 5,90‰	vorh. SWK - STZ DN200 - 7,70‰	vorh. SWK - STZ DN200 - 2,50‰	vorh. SWK - STZ DN200 - 5,00‰	vorh. SWK - STZ DN200 - 6,2‰	vorh. SWK - STZ DN200 - 4,40‰	
84,37	84,67	84,47	84,42	84,27	84,04	83,81
7266,0181 - 52,09m	7266,018 - 24,42m	7266,024 - 12,29m	7266,025 - 29,81m	7266,026 - 35,78m	7266,027 - 52,05m	
87,36 87,27	87,12 87,11	87,07 87,07	87,05 87,04	87,01 86,97	86,90 86,90	86,88 86,87
		S 14 R 15 R 14 S 13		S 12 R 13	R 12 S 11	S 10 R 11

86,79 86,79	86,73 86,75	86,72 86,72	86,60 86,61	86,61 86,60		
S 10 R 11	R 10 S 9		R 4 S 3			

Straßenbezeichnung	
Straßenbezeichnung (neu)	

Abkürzungen:

1.Kanalarten
SW-Schmutzwasser
RW-Regenwasser
MW-Mischwasser
RÜE-Regenüberlaufentlastung
SWD-SW-Druckrohrleitung
WL-Wasserlauf (verrohrt)

2.Materialien

SZ-Steinzeug
SB-Stahl oder Spannbeton
B-Beton
MZ-Mauerziegel
AZ-Asbestzement
GG-Grauguß
ST-Stahl
KU-Kunststoff (PVC,PE,u.a.)

3.Profilarten

Normalprofile (DN in mm)
Kreisprofil -DN
Eiprofil -Ei B:H
Maulprofil - Maul B:H
Kastenprofil - B:H
Sonderprofile
Überhöhtes Eiprofil (ü. Ei)
Gedrücktes Eiprofil (g. Ei)
Überhöhtes Maulprofil (ü. Maul)
Gedrücktes Maulprofil (g. Maul)

4.Berechnungswassermenge Q

Qs (f2) SW-Spitzenabfluß
Qm MW-Abfluß
Qr RW-Abfluß
Qo Abflußvermögen b. Vollfüllung

Berechnungs- Wassermenge	Q (l/s) Q_o (l/s)	gepl. RW-Kanal
Mat., Prof. (mm),Gef. (‰)		
Haltungslänge (m) Haltungs-Nr.		
Sohlenhöhe		
Berechnungs- Wassermenge	Q (l/s) Q_o (l/s)	gepl. SW-Kanal
Mat., Prof. (mm),Gef. (‰)		
Haltungslänge (m) Haltungs-Nr.		
Sohlenhöhe		
Mat., Prof. (mm),Gef. (‰)		vorh.RWK-Kanal
Haltungslänge (m) Haltungs-Nr.	Sohlenhöhe	
Mat., Prof. (mm),Gef. (‰)		vorh.SW-Kanal
Haltungslänge (m) Haltungs-Nr.	Sohlenhöhe	
gepl. Straßen- od. Geländehöhe		
vorh. Straßen- od. Geländehöhe		
	▽ 60,00 m.ü.NHN	
Stat. bzw. Schachtbezeichnung		

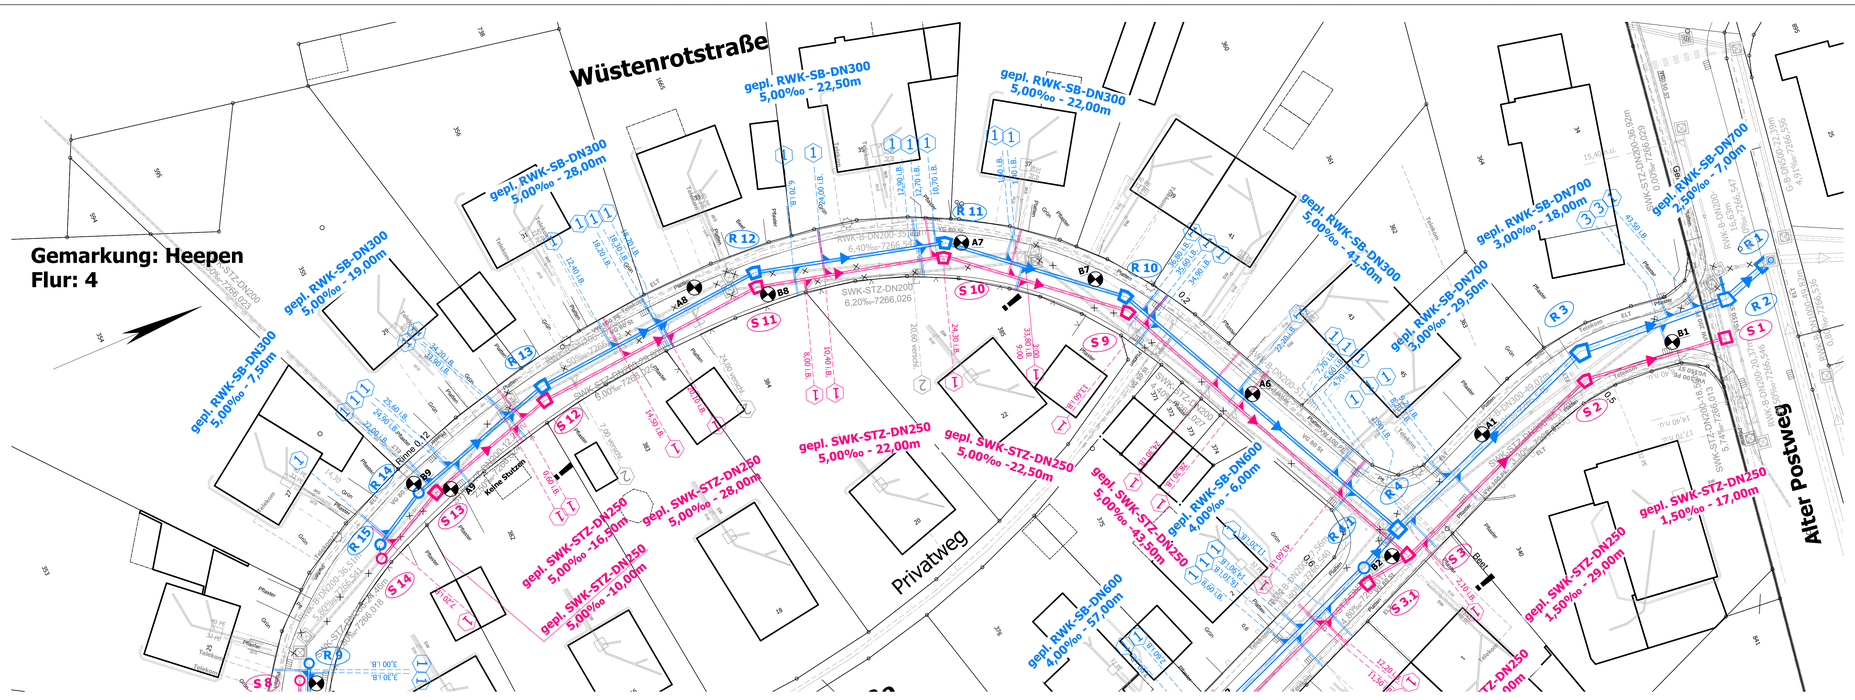

Die eingetragenen Abzweige und Stutzen sind dem Kanaluntersuchungsbericht vom 26.11.2018 entnommen.

vorh. RWK u. SWK verdämmen Schächte bis 1m u OK abbrechen und verfüllen

Baujahr der vorh. SW u. RW Kanäle : 1958

Alle in Betrieb und Betrieb nicht feststellbar befindlichen Hausanschlussleitungen sind bis zur Grundstücksgrenze auszuwechseln.

Hausanschlüsse
① vorh. Anschluss öffnen
② vorh. Anschluss entfällt
③ Neuanschluss herstellen.

vorh. Straßenaufbau:

siehe Rammkernsondierungen

gepl. Straßenwiederherstellung :

0 cm Asphaltdeckschicht AC 8 DN
00 cm Asphalttragschicht AC 22 TS
00 cm Schottertragschicht 0/45

Alle Maßangaben im Plan sind vor Baubeginn mit der Örtlichkeit zu vergleichen.

Kampfmittelüberprüfung
eine Kampfmittelgefährdung kann nicht ausgeschlossen werden
Arbeiten mit gebotener Vorsicht
siehe Stellungnahme vom 13.01.2022
Hinweis
Bei evtl. Antreffen von außergewöhnlichen Bodenverfärbungen oder verdächtigen Gegenständen-Arbeiten sofort einstellen und den Katastrophenschutz benachrichtigen (Tel 0521/51-3840)

Die eingetragenen Grundstücksentwässerungs-leitungen sind den entsprechenden Hausakten entnommen. Die Angaben sind ohne Gewähr.

Baugrundtechnische Beurteilung: siehe hierzu die Stellungnahme des Ing.büros Kleegräfe vom 21.08.2025

Hausanschlussbewertung
i. B. = in Betrieb
n. i. B. = nicht in Betrieb
B. n. f. = Betrieb nicht feststellbar

Versorgungsleitungen
Gas
Wasser
E-Leitungen
Telekom
Fernheizung
Die Lage der eingetragenen Versorgungsleitungen ist unverbindlich
vorh. Schächte
gepl. Schächte
vorh. Anschl.
gepl. Anschl.

Ausführungsvermerk	Ausführungsvermerk
-Kanal Stat. v. b.	-Kanal Stat. v. b.
-Kanal Stat. v. b.	-Kanal Stat. v. b.
-Kanal Stat. v. b.	-Kanal Stat. v. b.
-Kanal Stat. v. b.	-Kanal Stat. v. b.
-Kanal Stat. v. b.	-Kanal Stat. v. b.
-Kanal Stat. v. b.	-Kanal Stat. v. b.
Bauausführung	Bauausführung
Kostenträger	Kostenträger
Unternehmer	Unternehmer
Bauüberwachung	Bauüberwachung
Abnahme	Abnahme
Abrechnung	Abrechnung
Rev. Plan gefertigt:	Rev. Plan gefertigt:
Rev. Plan verglichen:	Rev. Plan verglichen:
Kanalkataster eingetr.	Kanalkataster eingetr.
Inbetriebnahme	Inbetriebnahme
Stadtentwässerung Blfd. d.	Stadtentwässerung Blfd. d.
gesehen:	gesehen:

Übersichtskarte M 1:5000 (Ausschnitt aus der Stadtkarte)
Stadtbezirk: Heepen Ortsteil: Heepen
Katasterrahmenkarte Nr.: 7266
Höhenfestpunkt Nr.: Höhe: beim Vermessungsamt erfragen
Lage:

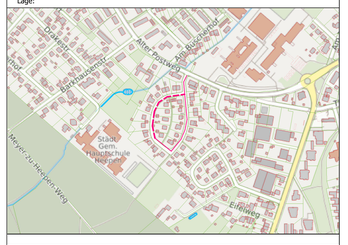

1.Änderung der DN auf 700 v. R1 bis R4	24-02-2026 Kuhl.

Umweltbetrieb der Stadt Bielefeld
Geschäftsbereich Stadtentwässerung

Ausführungsplan	Plan-Nr.: 2
	Anlage Plan-Nr.: 1
Bezeichnung der Baumaßnahme	B-Plan Nr.:
Wüstenrotstraße zw. Alter Postweg u. Hs.-Nr. 19	Maßstab: M.d.L. 1:250 M.d.H. 1:100
	Bearb.: Kuhl. 07/2022-2026
	Gez.: Kuhl.07/2022
	Gepr.: gez. Stz 02/26 Ro 02/26
	Aufgestellt: Bielefeld, den 25.02.2026 700.42 gez C.Teufel