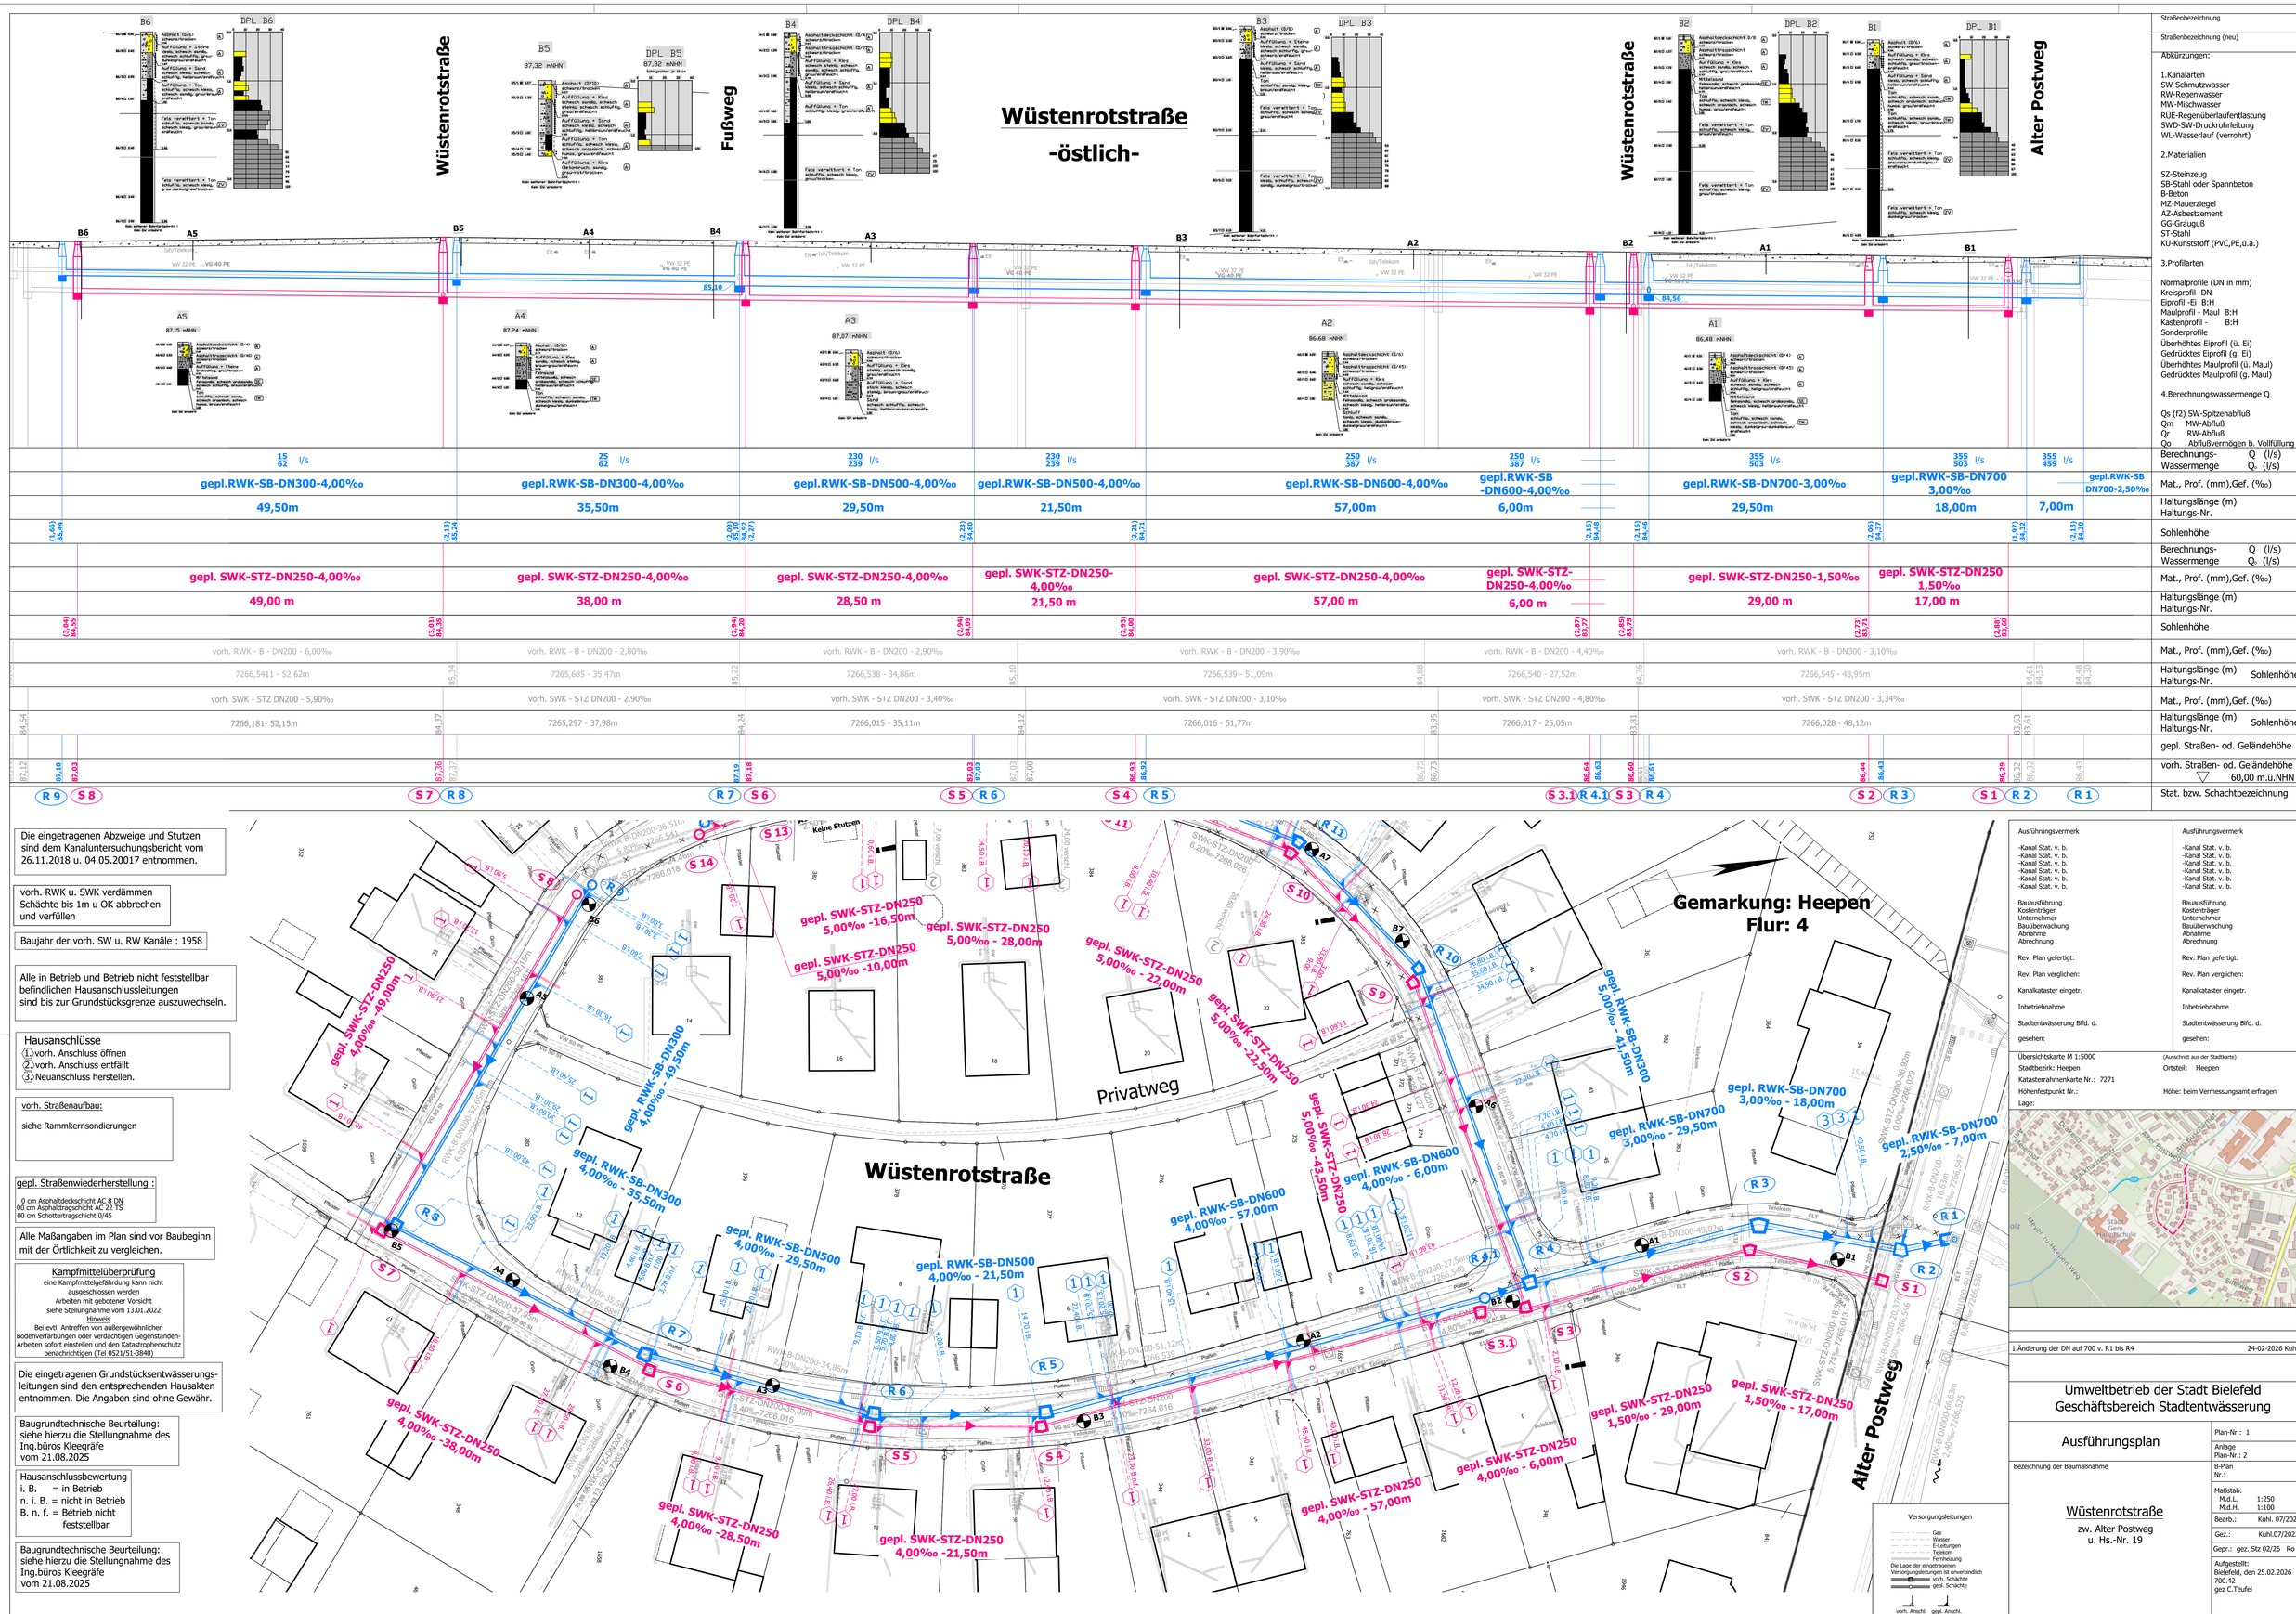

Abkürzungen:

1.Kanalarten
SW-Schmutzwasser
RW-Regenwasser
MW-Mischwasser
RÜE-Regenüberlaufentlastung
SWD-SW-Druckrohrleitung
WL-Wasserlauf (verrohrt)

2.Materialien

SZ-Steinzeug
SB-Stahl oder Spannbeton
B-Beton
MZ-Mauerziegel
AZ-Asbestzement
GG-Grauguß
ST-Stahl
KU-Kunststoff (PVC,PE,u.a.)

3.Profilarten

Normalprofile (DN in mm)
Kreisprofil -DN
Eiprofil -Ei B:H
Maulprofil - Maul B:H
Kastenprofil - B:H
Sonderprofile
Überhöhtes Eiprofil (ü. Ei)
Gedrücktes Eiprofil (g. Ei)
Überhöhtes Maulprofil (ü. Maul)
Gedrücktes Maulprofil (g. Maul)

4.Berechnungswassermenge Q

Qs (f2) SW-Spitzenabfluß
Qm MW-Abfluß
Qr RW-Abfluß
Qo Abfluß vermögen b. Vollfüllung

Die eingetragenen Abzweige und Stutzen sind dem Kanaluntersuchungsbericht vom 26.11.2018 u. 04.05.20017 entnommen.

vorh. RWK u. SWK verdämmen Schächte bis 1m u OK abbrechen und verfüllen

Baujahr der vorh. SW u. RW Kanäle : 1958

Alle in Betrieb und Betrieb nicht feststellbar befindlichen Hausanschlussleitungen sind bis zur Grundstücksgrenze auszuwechseln.

Hausanschlüsse
① vorh. Anschluss öffnen
② vorh. Anschluss entfällt
③ Neuanschluss herstellen.

vorh. Straßenaufbau:

siehe Rammkernsondierungen

gepl. Straßenwiederherstellung :

0 cm Asphaltdeckschicht AC 8 DN
00 cm Asphalttragschicht AC 22 TS
00 cm Schottertragschicht 0/45

Alle Maßangaben im Plan sind vor Baubeginn mit der Örtlichkeit zu vergleichen.

Kampfmittelüberprüfung
eine Kampfmittelgefährdung kann nicht ausgeschlossen werden
Arbeiten mit gebotener Vorsicht
siehe Stellungnahme vom 13.01.2022
Hinweis
Bei evtl. Antreffen von außergewöhnlichen Bodenverfärbungen oder verdächtigen Gegenständen- Arbeiten sofort einstellen und den Katastrophenschutz benachrichtigen (Tel 0521/51-3840)

Die eingetragenen Grundstücksentwässerungs-leitungen sind den entsprechenden Hausakten entnommen. Die Angaben sind ohne Gewähr.

Baugrundtechnische Beurteilung: siehe hierzu die Stellungnahme des Ing.büros Kleegräfe vom 21.08.2025

Hausanschlussbewertung
i. B. = in Betrieb
n. i. B. = nicht in Betrieb
B. n. f. = Betrieb nicht feststellbar

Baugrundtechnische Beurteilung: siehe hierzu die Stellungnahme des Ing.büros Kleegräfe vom 21.08.2025

Ausführungsvermerk	Ausführungsvermerk
-Kanal Stat. v. b.	-Kanal Stat. v. b.
-Kanal Stat. v. b.	-Kanal Stat. v. b.
-Kanal Stat. v. b.	-Kanal Stat. v. b.
-Kanal Stat. v. b.	-Kanal Stat. v. b.
-Kanal Stat. v. b.	-Kanal Stat. v. b.
Bauausführung	Bauausführung
Kostenträger	Kostenträger
Unternehmer	Unternehmer
Bauüberwachung	Bauüberwachung
Abnahme	Abnahme
Abrechnung	Abrechnung
Rev. Plan gefertigt:	Rev. Plan gefertigt:
Rev. Plan verglichen:	Rev. Plan verglichen:
Kanalkataster eingetr.	Kanalkataster eingetr.
Inbetriebnahme	Inbetriebnahme
Stadtentwässerung Blfd. d.	Stadtentwässerung Blfd. d.
gesehen:	gesehen:

Übersichtskarte M 1:5000 (Ausschnitt aus der Stadtkarte)
Stadtbezirk: Heepen Ortsteil: Heepen
Katasterrahmenkarte Nr.: 7271
Höhenfestpunkt Nr.: Höhe: beim Vermessungsamt erfragen
Lage:

1.Änderung der DN auf 700 v. R1 bis R4 24-02-2026 Kuhl.

Umweltbetrieb der Stadt Bielefeld
Geschäftsbereich Stadtentwässerung

Ausführungsplan

Plan-Nr.: 1
Anlage Plan-Nr.: 2
B-Plan Nr.:
Maßstab: M.d.L. 1:250 M.d.H. 1:100
Bearb.: Kuhl. 07/2022-2026
Gez.: Kuhl.07/2022
Gepr.: gez. Stz 02/26 Ro 02/26

Bezeichnung der Baumaßnahme

Wüstenrotstraße
zw. Alter Postweg
u. Hs.-Nr. 19

Aufgestellt:
Bielefeld, den 25.02.2026
700.42
gez C.Teufel