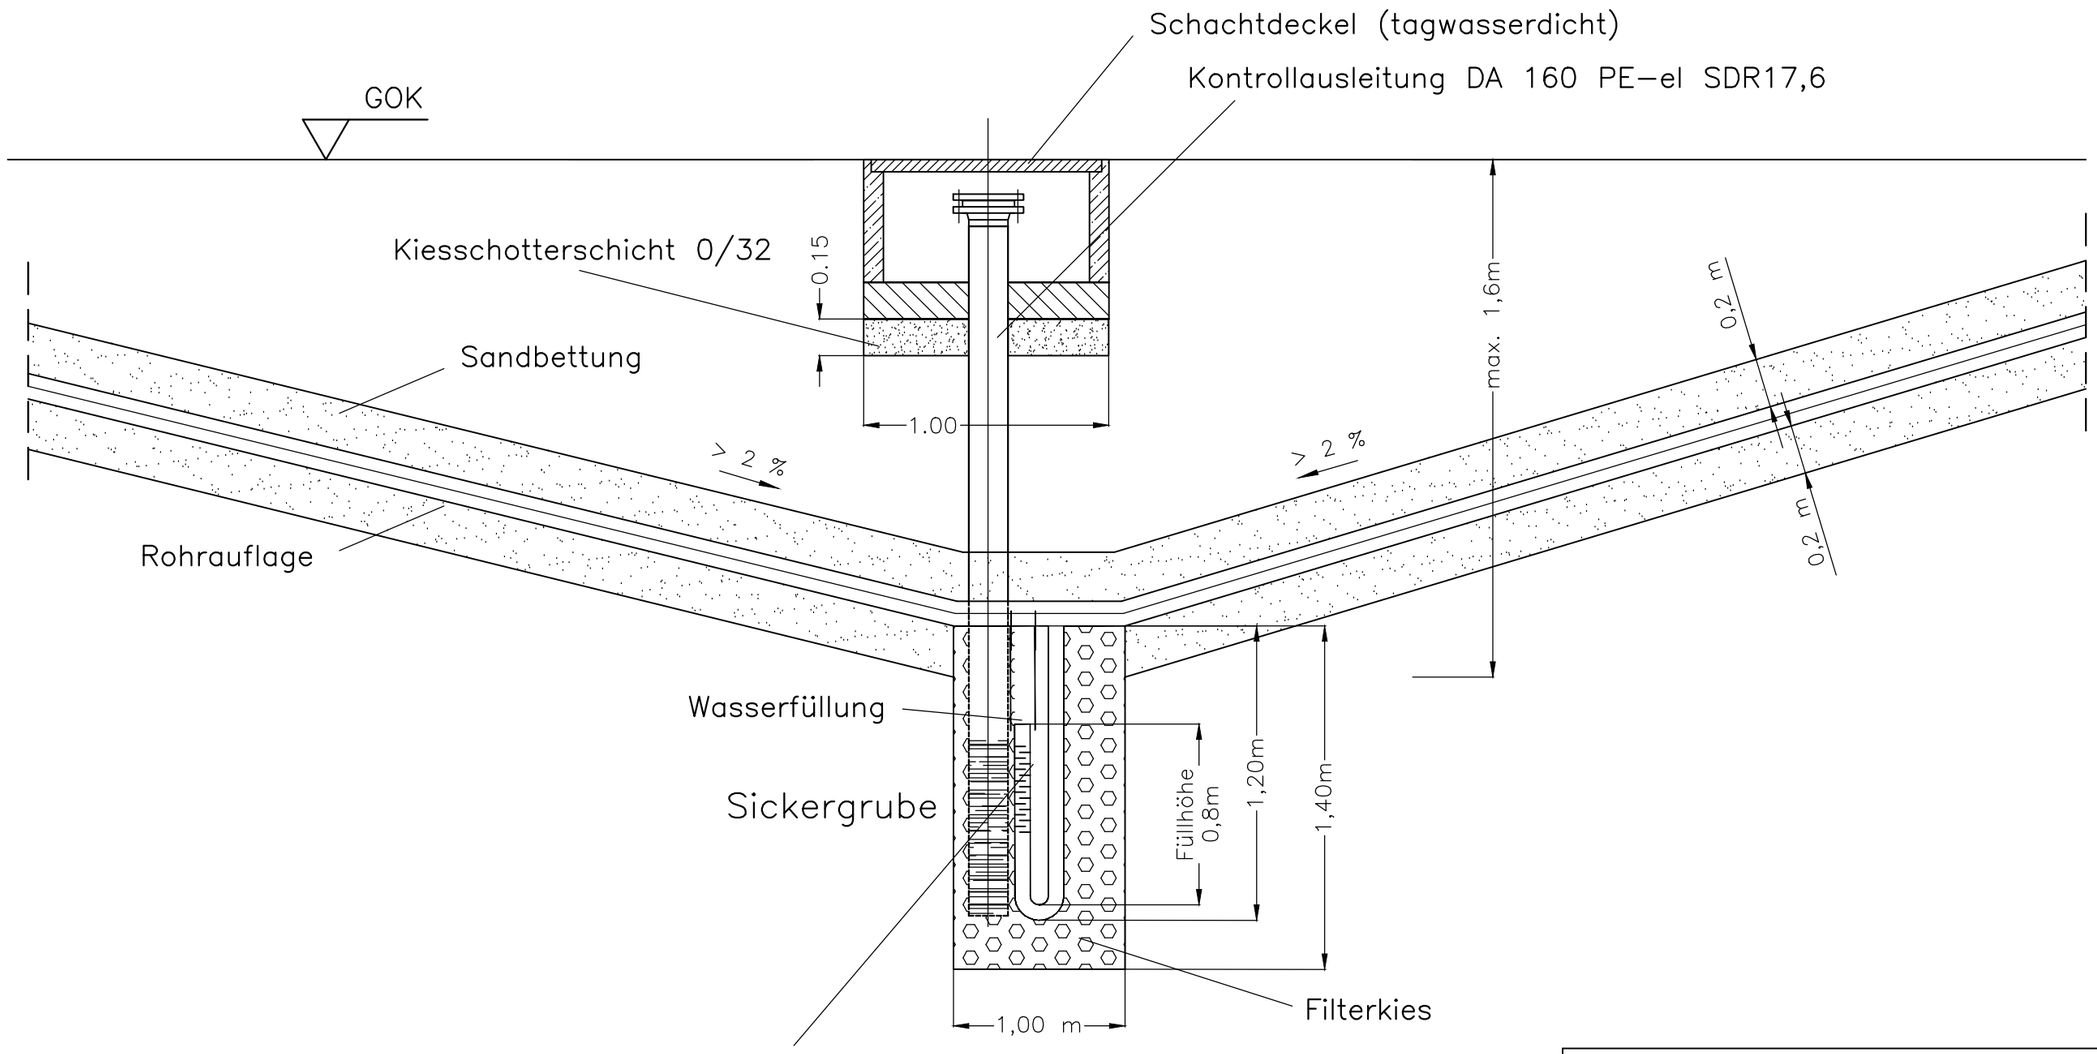

Streckenkondensatabscheider, Einbau und Wasserbefüllung

Auftraggeber: Stadt Bielefeld
Umweltamt / Abschnitt 360.32
August–Bebel–Str. 75–77
33602 Bielefeld

Bauvorhaben: Altablagerung Schrapperkuhle (I69) – Bielefeld–Brackwede
Gastechnische Sicherung der Deponie Schrapperkuhle

DEPO|Consult
Lindberghring 2–4, 33142 Büren
Tel.: (03 92 03) 96 29 0

f				zul.Abw.	Oberfläche	Maßstab 1:25	Gewicht
e						Deponie Schrapperkuhle – Ausführungsplanung –	
d				2024	Datum	Name	Darstellung Streckenkondensatabscheider in den Verlegetiefpunkten
				Bearb.	15.04.	Ro	
c				Gepr.			
				Norm			
b							
a				Anlage 13		Auftr.Nr.: 92–22p	Blatt 1 / 2 Bl.
Zust.	Änderung	Datum	Name	Urspr.		Ers.f.:	Ers.d.: