


Prinzipdarstellung

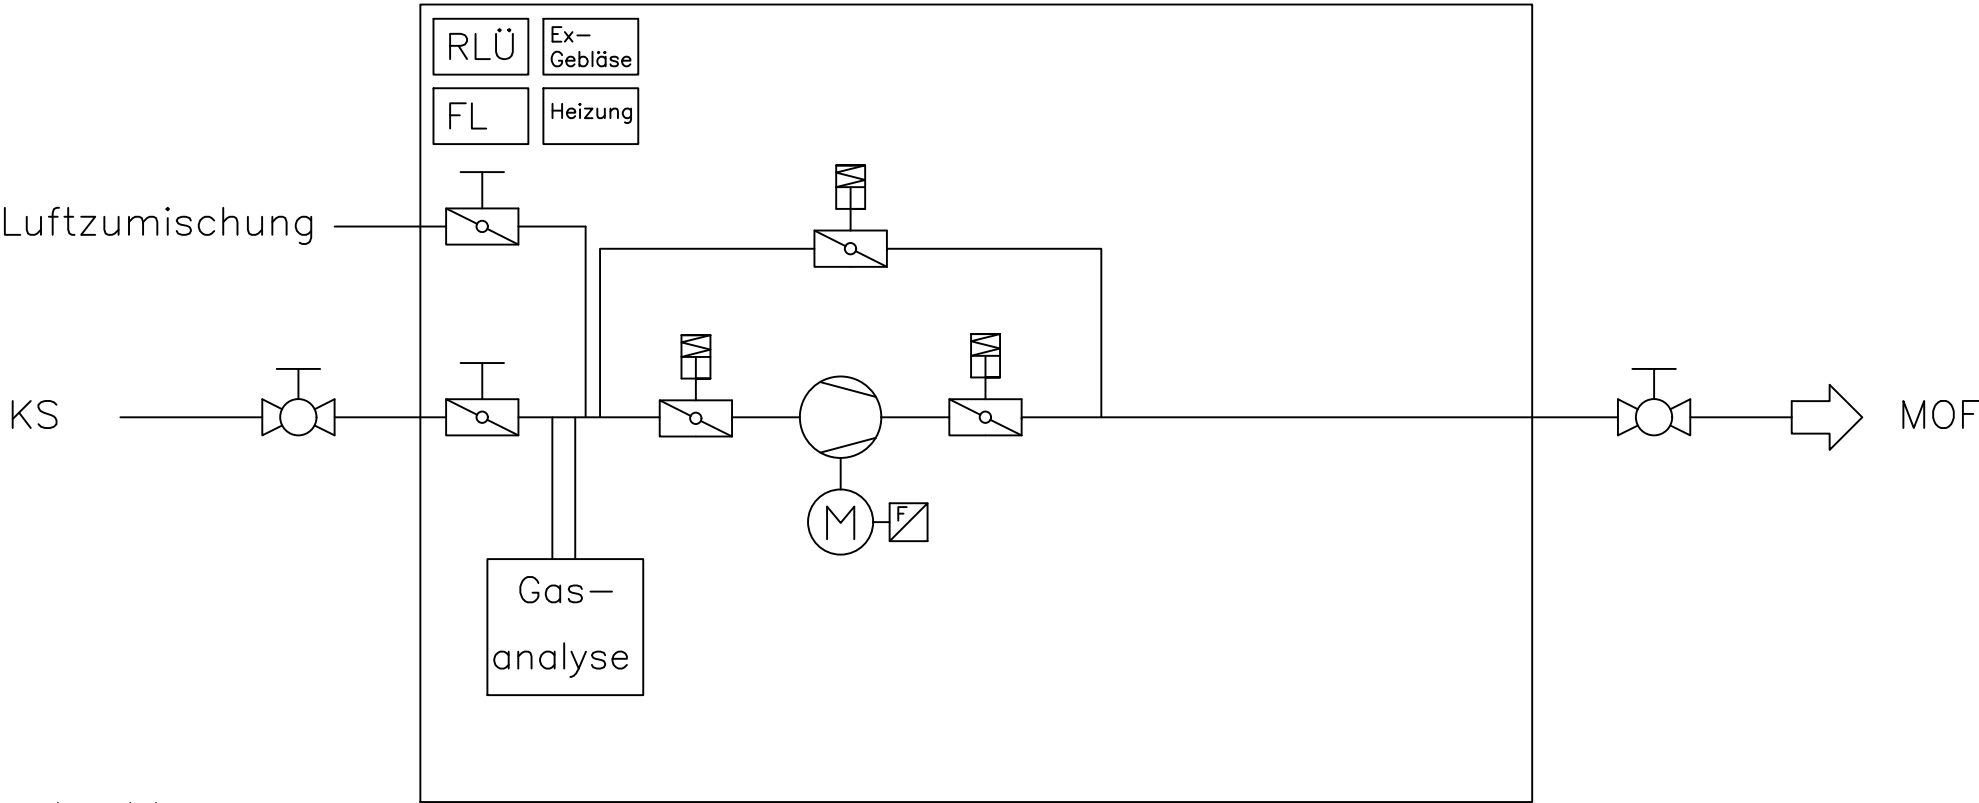

- KS Kondensatschacht
- RLÜ Raumluftüberwachung
- FL Feuerlöscher und Löschdecke
- MOF Methanoxidationsfeld

Auftraggeber: Stadt Bielefeld
Umweltamt / Abschnitt 360.32
August-Bebel-Str. 75-77
33602 Bielefeld

Bauvorhaben: Altablagerung Schrapperkuhle (I69) –
Bielefeld-Brackwede
Gastechnische Sicherung der Deponie Schrapperkuhle

DEPOConsultLindberghring 2-4, 33142 Büren
Tel.: (03 92 03) 96 29 0

f					zul.Abw.	Oberfläche	Maßstab	ohne	Gewicht
e							Deponie Schrapperkuhle – Ausführungsplanung –		
d				2025	Datum	Name	R&l – Schema Aktive Komponente (Prinzipdarstellung)		
c				Bearb.	29.07.	Ro			
b				Gepr.					
a				Norm					
					Anlage	4	Auftr.Nr.: 92-22p (LB)		Blatt 1
									1 Bl.

Zust.

Änderung

Datum

Name

Urspr.

Ers.f.:

Ers.d.: