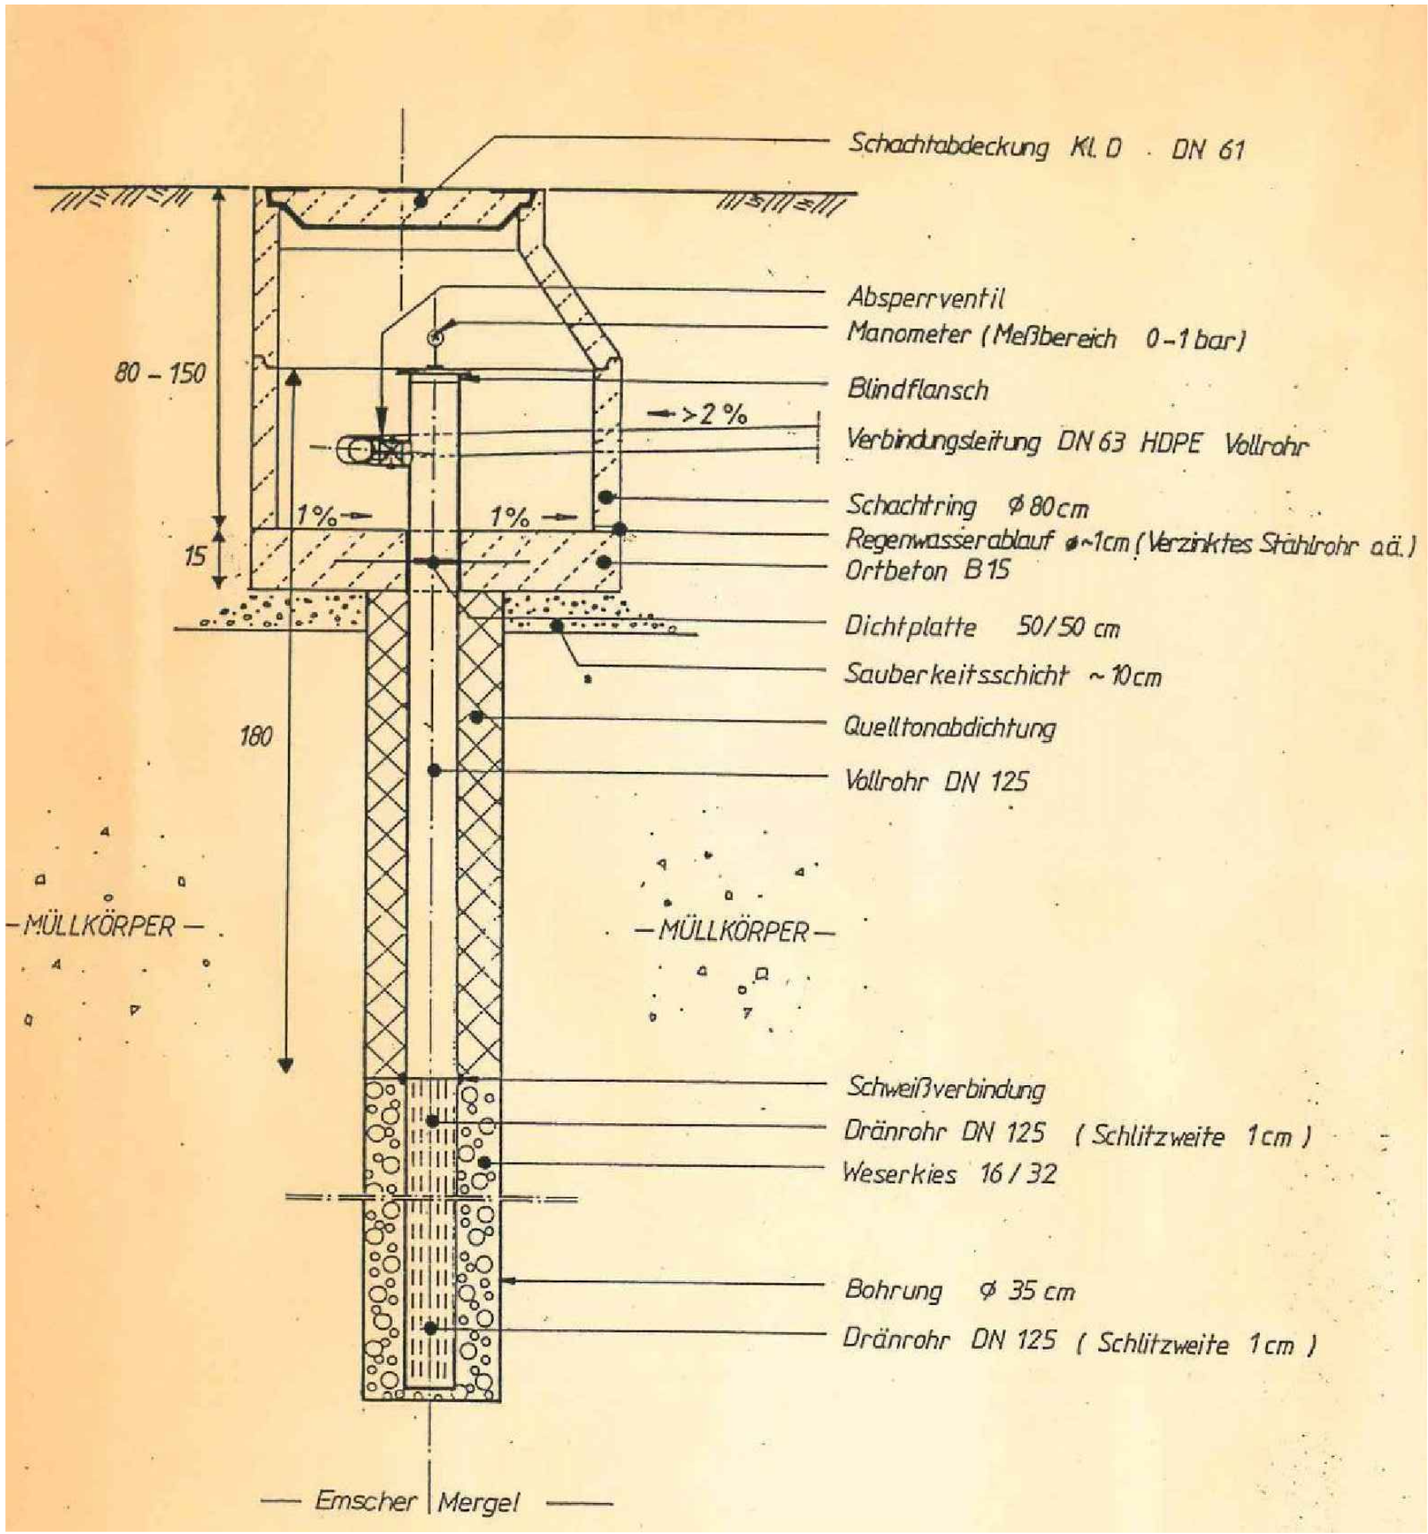

Quelle:

3			
2			
1			
NR.	ÄNDERUNGEN	DATUM	GEZEICHNET

STADT BIELEFELD - Wasserschutzamt -36-

Gasbrunnen
Schnitt

PLAN NR. 36.22 NM 1

M. 1:20,cm

DATUM	PLANZEICHNER	PLANVERFASSER
14.12.87	VOGT	MOSIG
ABSCHNITTSLEITER	ABTEILUNGSLEITER	AMTSLEITER

Auftraggeber: Stadt Bielefeld
Umweltamt / Abschnitt 360.32
August-Bebel-Str. 75-77
33602 Bielefeld

Bauvorhaben: Altablagerung Schrapperkuhle (I69) - Bielefeld-Brackwede
Gastechnische Sicherung der Deponie Schrapperkuhle

DEPO|Consult
Lindberghring 2-4, 33142 Büren
Tel.: (03 92 03) 96 29 0

f				zul.Abw.		Oberfläche	Maßstab 1 : 20		Gewicht
e							Deponie Schrapperkuhle - Ausführungsplanung -		
d				2024	Datum	Name	Schema Gasbrunnen Variante 2		
				Bearb.	05.03.	Ro			
c				Gepr.					
				Norm					
b									
a				Anlage 4.1			Auftr.Nr.: 92-22p	Blatt 1	
								1 Bl.	
Zust.	Änderung	Datum	Name	Urspr.			Ers.f.:	Ers.d.:	